

MĚSTSKÝ ÚŘAD SOKOLOV
Rokycanova 1929, 356 01 Sokolov
Odbor dopravy

ČÍSLO SPISU: MUSO/16206/2024/OD/ELBO
INTERNÍ OZNAČENÍ: OD-3024/2024
VYŘIZUJE: Eliška Boudová
TEL.: +420 354 228 227
E-MAIL: eliska.boudova@mu-sokolov.cz
DATUM: 7.3.2024

VEŘEJNÁ VYHLÁŠKA

**opatření obecné povahy
stanovení přechodné úpravy provozu na pozemních komunikacích**

Městský úřad Sokolov, odbor dopravy, jako příslušný správní úřad ve smyslu § 124 odst. 6 zákona č. 361/2000 Sb., o provozu na pozemních komunikacích, ve znění pozdějších předpisů, (dále jen „zákon o silničním provozu“) v souladu s ustanovením § 173 zákona č. 500/2004 Sb., správní řád ve znění pozdějších předpisů (dále jen „správní řád“) **stanovuje** opatřením obecné povahy

přechodnou úpravu provozu na pozemních komunikacích

podle § 77 odst. 1 písm. c) a odst. 5, zákona o silničním provozu, na základě podané žádosti firmou EUROVIA CZ a.s., IČO: 45274924, U Michelského lesa 1581/2, Michle, 140 00 Praha 4 ze dne 13. 2. 2024 a po předchozím vyjádření Policie České republiky, Krajského ředitelství policie Karlovarského kraje, DI Sokolov, čj. KRPK-101537-21/ČJ-2015-1900DP ze dne 1. 3. 2024 na silnici č. II/210 na p. p. č. 3153/1 a II/208 na p. p. č. 663/1 v okrese Sokolov.

Důvod: Stanovení objízdné trasy při uzavírcce z důvodu celkové rekonstrukce silnice I/20 Bečov, serpentiny.

Stanovená úprava provozu je vázána na následující podmínky:

- umístění přechodného dopravního značení bude provedeno dle ověřené a schválené situace, která je nedílnou součástí tohoto opatření obecné povahy,
- **termín od: 25. 3. 2024 nejdéle do 30. 9. 2024,**
- za údržbu a náležitý stav dopravního značení odpovídá žadatel,
- provedení a umístění přenosného dopravního značení musí být v souladu s ustanovením zákona o silničním provozu, vyhlášky 294/2015 Sb., kterou se provádějí pravidla silničního provozu na pozemních komunikacích a splňovat požadavky zvláštních předpisů TP 66 Zásady pro označování pracovních míst na pozemních komunikacích
- dopravní značení bude osazeno pouze na dobu nezbytně nutnou k provedení výše uvedených prací a to plně v souladu s ust. § 78 odst. (3) zákona č. 361/2000 Sb., o provozu na pozemních komunikacích a o změnách některých zákonů, ve znění pozdějších předpisů
- v případě potřeby řízení provozu náležitě poučenými pracovníky dle ust. § 79 odst. (1) písm. i) zákona č. 361/2000 Sb., o provozu na pozemních komunikacích a o změnách některých zákonů, ve znění pozdějších předpisů bude toto probíhat plně v souladu s ust. § 79 zákona č. 361/2000 Sb., o provozu na pozemních komunikacích a o změnách některých zákonů, ve znění pozdějších předpisů,
- stanovení přechodné úpravy provozu nenahrazuje povolení, stanovisko, posouzení, případně jiné opatření dotčeného správního úřadu vyžadované zvláštními předpisy.

Odůvodnění

Dne 13. 2. 2024 byla podána žádost firmou EUROVIA CZ a.s., IČO: 45274924, U Michelského lesa 1581/2, Michle, 140 00 Praha 4, o stanovení přechodné úpravy provozu na silnici č. II/210 na p. p. č. 3153/1 a II/208 na p. p. č. 663/1 v okrese Sokolov. K žádosti bylo doloženo písemné vyjádření a situace odsouhlasená a ověřená Policií České republiky Krajské ředitelství policie Karlovarského kraje, Dopravní inspektorát Sokolov pod čj. KRPK-101537-21/ČJ-2015-1900DP ze dne 1. 3. 2024. Přechodné dopravní značení bude osazeno z důvodu omezení obecného užívání komunikace pro stanovení objízdné trasy při uzavírcce.

V souladu s ustanovením § 77 odst. 5 zákona o silničním provozu příslušný správní úřad nedoručuje návrh opatření obecné povahy a nevyzývá dotčené osoby k podávání připomínek nebo námitek.

Poučení

Opatření obecné povahy **nabývá účinnosti pátým dnem** po dni vyvěšení veřejné vyhlášky ustanovení § 77 odst. 5, zákona o silničním provozu.

Dle ustanovení § 173 odst. 2 správního řádu nelze proti opatření obecné povahy podat opravný prostředek.

Sokolov dne: 7. 3. 2024

„otisk úředního razítka“

Eliška Boudová
oprávněná úřední osoba

elektronicky podepsáno

Příloha:
Situace dopravního značení

Vyvěšeno dne: 7. 3. 2024

Sejmuto dne:

Rozdělovník:

Účastník řízení:

EUROVIA CZ a.s., U Michelského lesa 1581/2, Michle, 140 00 Praha 4, DS: bjpdzta

Dotčený orgán:

Krajské ředitelství policie Karlovarského kraje, Závodní 386/100, Dvory, 360 06 Karlovy Vary 6, DS: upshp5u


Ostatní:

Město Krásno, Radniční 1, Krásno, 357 31 Horní Slavkov, DS: 36ab6py

Obecní úřad Krásno – k vyvěšení na úřední desce obce v souladu s § 172 odst. 1 správního řádu na dobu 15 dnů

V elektronické podobě je opatření obecné povahy zveřejněno na elektronické vývěsce Města Sokolov, na adrese: www.sokolov.cz

DETAIL 3 M 1:1000 KRÁSNO

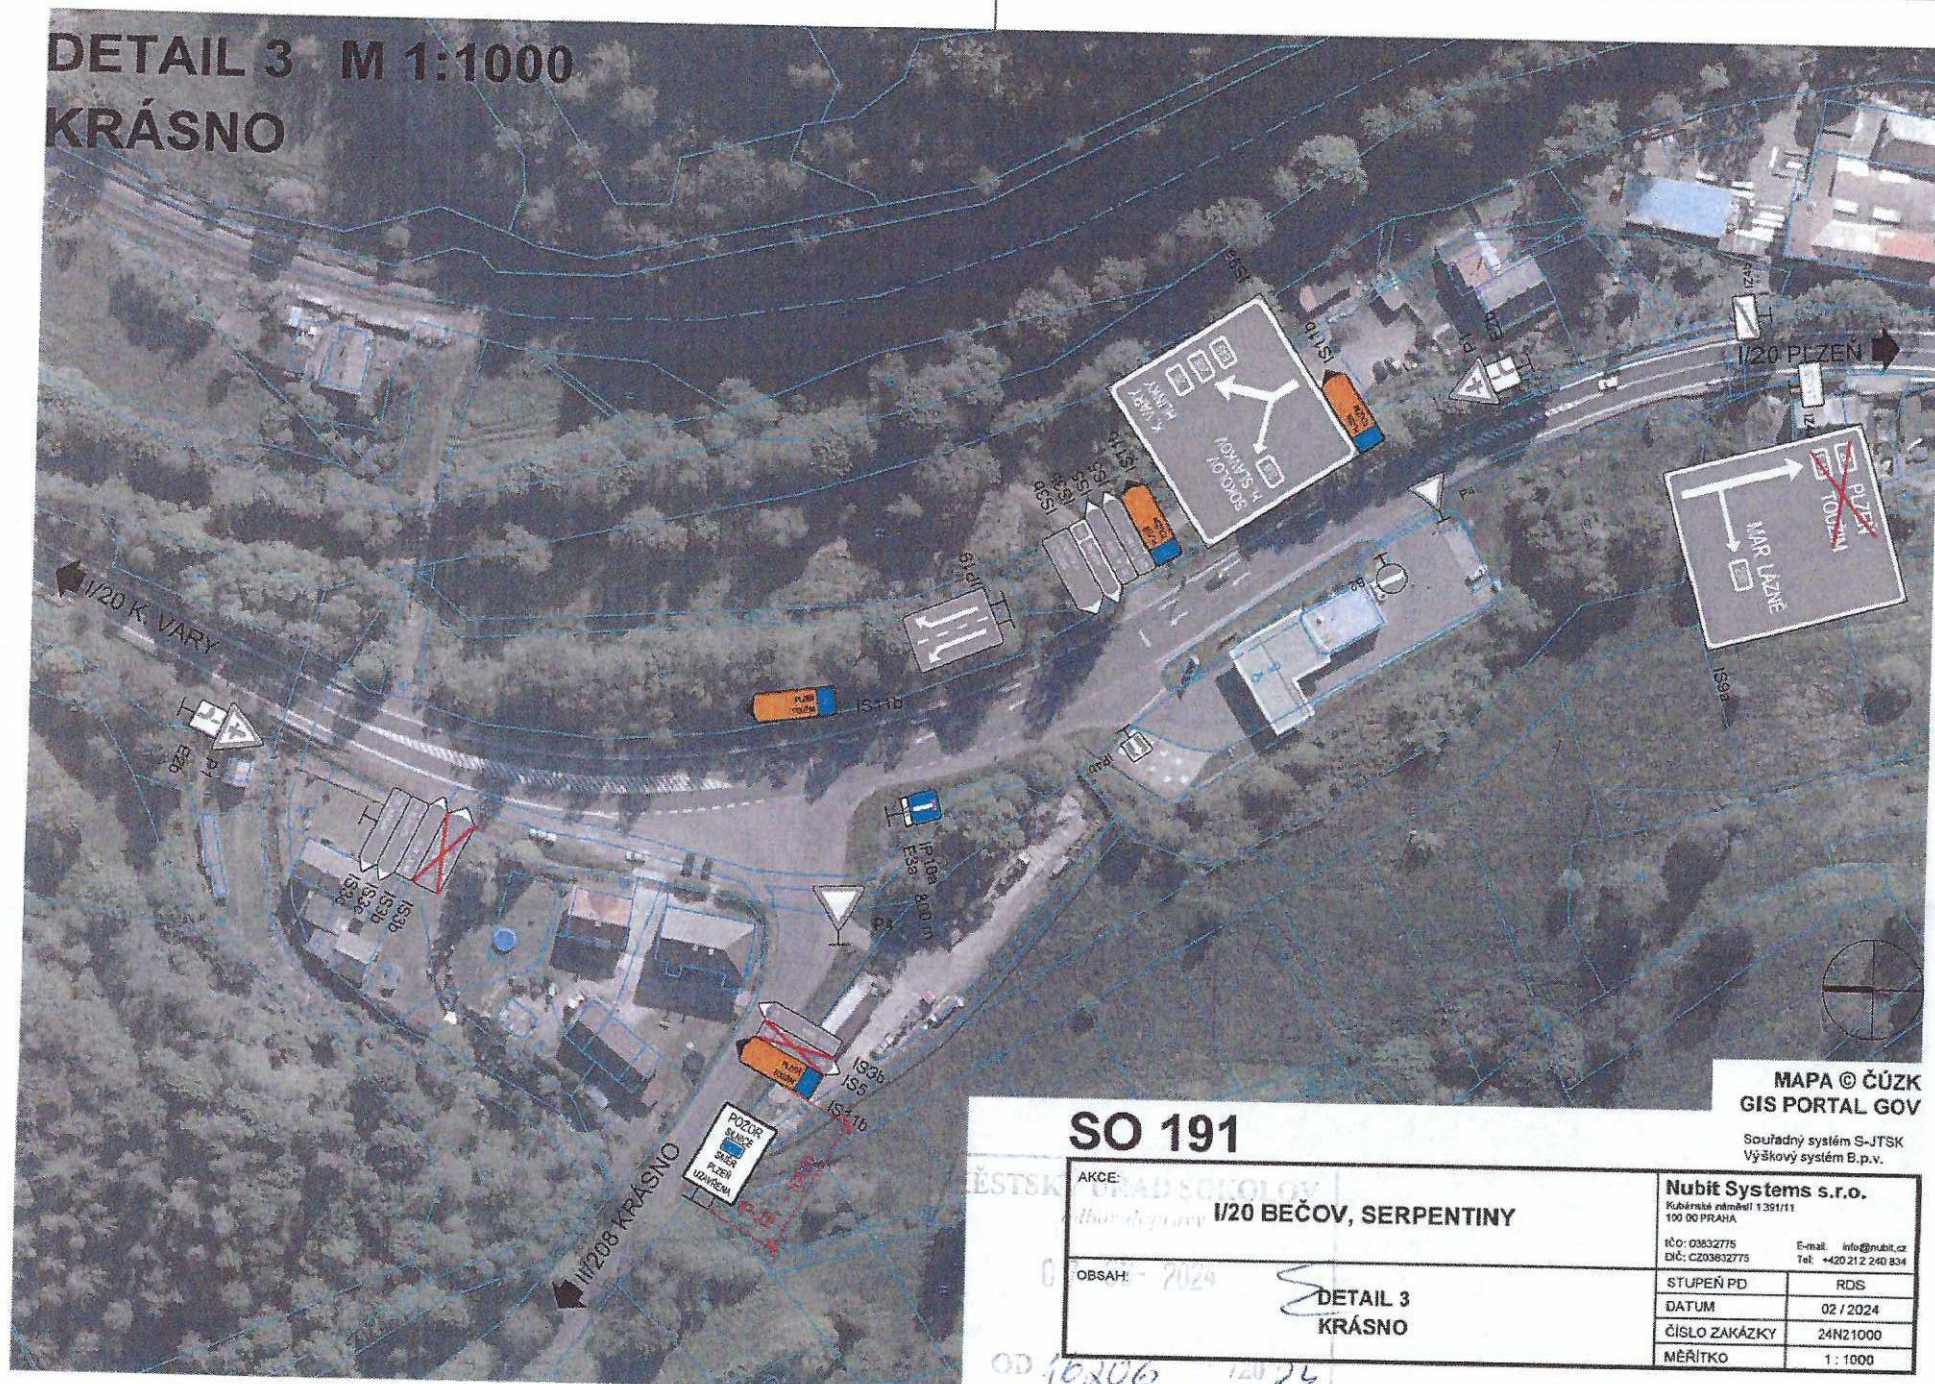

MAPA © ČÚZK
GIS PORTAL GOV

Souřadný systém S-JTSK
Výškový systém B.p.v.

SO 191

AKCE:

ČESTSKÝ GRAD ŠKOLY
I/20 BEČOV, SERPENTINY

OBSAH:

2024

DETAIL 3
KRÁSNO

Nubít Systems s.r.o.

Kubánská editace 1381/11
100 DO PRAHA

IČO: 03832775
DIČ: CZ03832775

E-mail: info@nubit.cz
Tel: +420 212 240 834

STUPEŇ PD	RDS
DATUM	02 / 2024
ČÍSLO ZAKÁZKY	24N21000
MĚŘÍTKO	1 : 1000

OD 10206 120 24