

# STRABAG - III/32911 KLIPEC, I. ETAPA

V souladu s ust. § 25 odst. 1 písm. c. zák. č. 13/1997 Sb. a § 77 odst. 2 písm. b) zák. č. 361/2000 Sb., SOUHLASÍME se zvláštním užíváním pozemní komunikace a návrhem DIO.

por. Bc. Jan Štátný  
npor. Bc. Josef Ulrich, DIS.  
vedoucí PČR DI Nymburk

POLICIE ČESKÉ REPUBLIKY  
KRAJSKÉ ŘEDITELSTVÍ POLICIE  
STŘEDOČESKÉHO KRAJE  
DOPRAVNÍ INSPEKTORÁT Nymburk  
č.j. KRPS-29001-1CJ-2016-010806-ZU  
dně: 8. 10. 2016

Bez písemného vyjádření NEPLATÍ!!

Přehradí  
Přehradí  
Pňov  
Pňov

Klipec



IP22




Městský úřad  
odbor dopravy  
Karlovo náměstí 78  
280 12 Kolín  
10.28

16. 10. 18




www.asig.cz  
e-mail: asig@asig.cz  
tel.: 327 314 887  
fax: 327 315 997

Dopravní značení

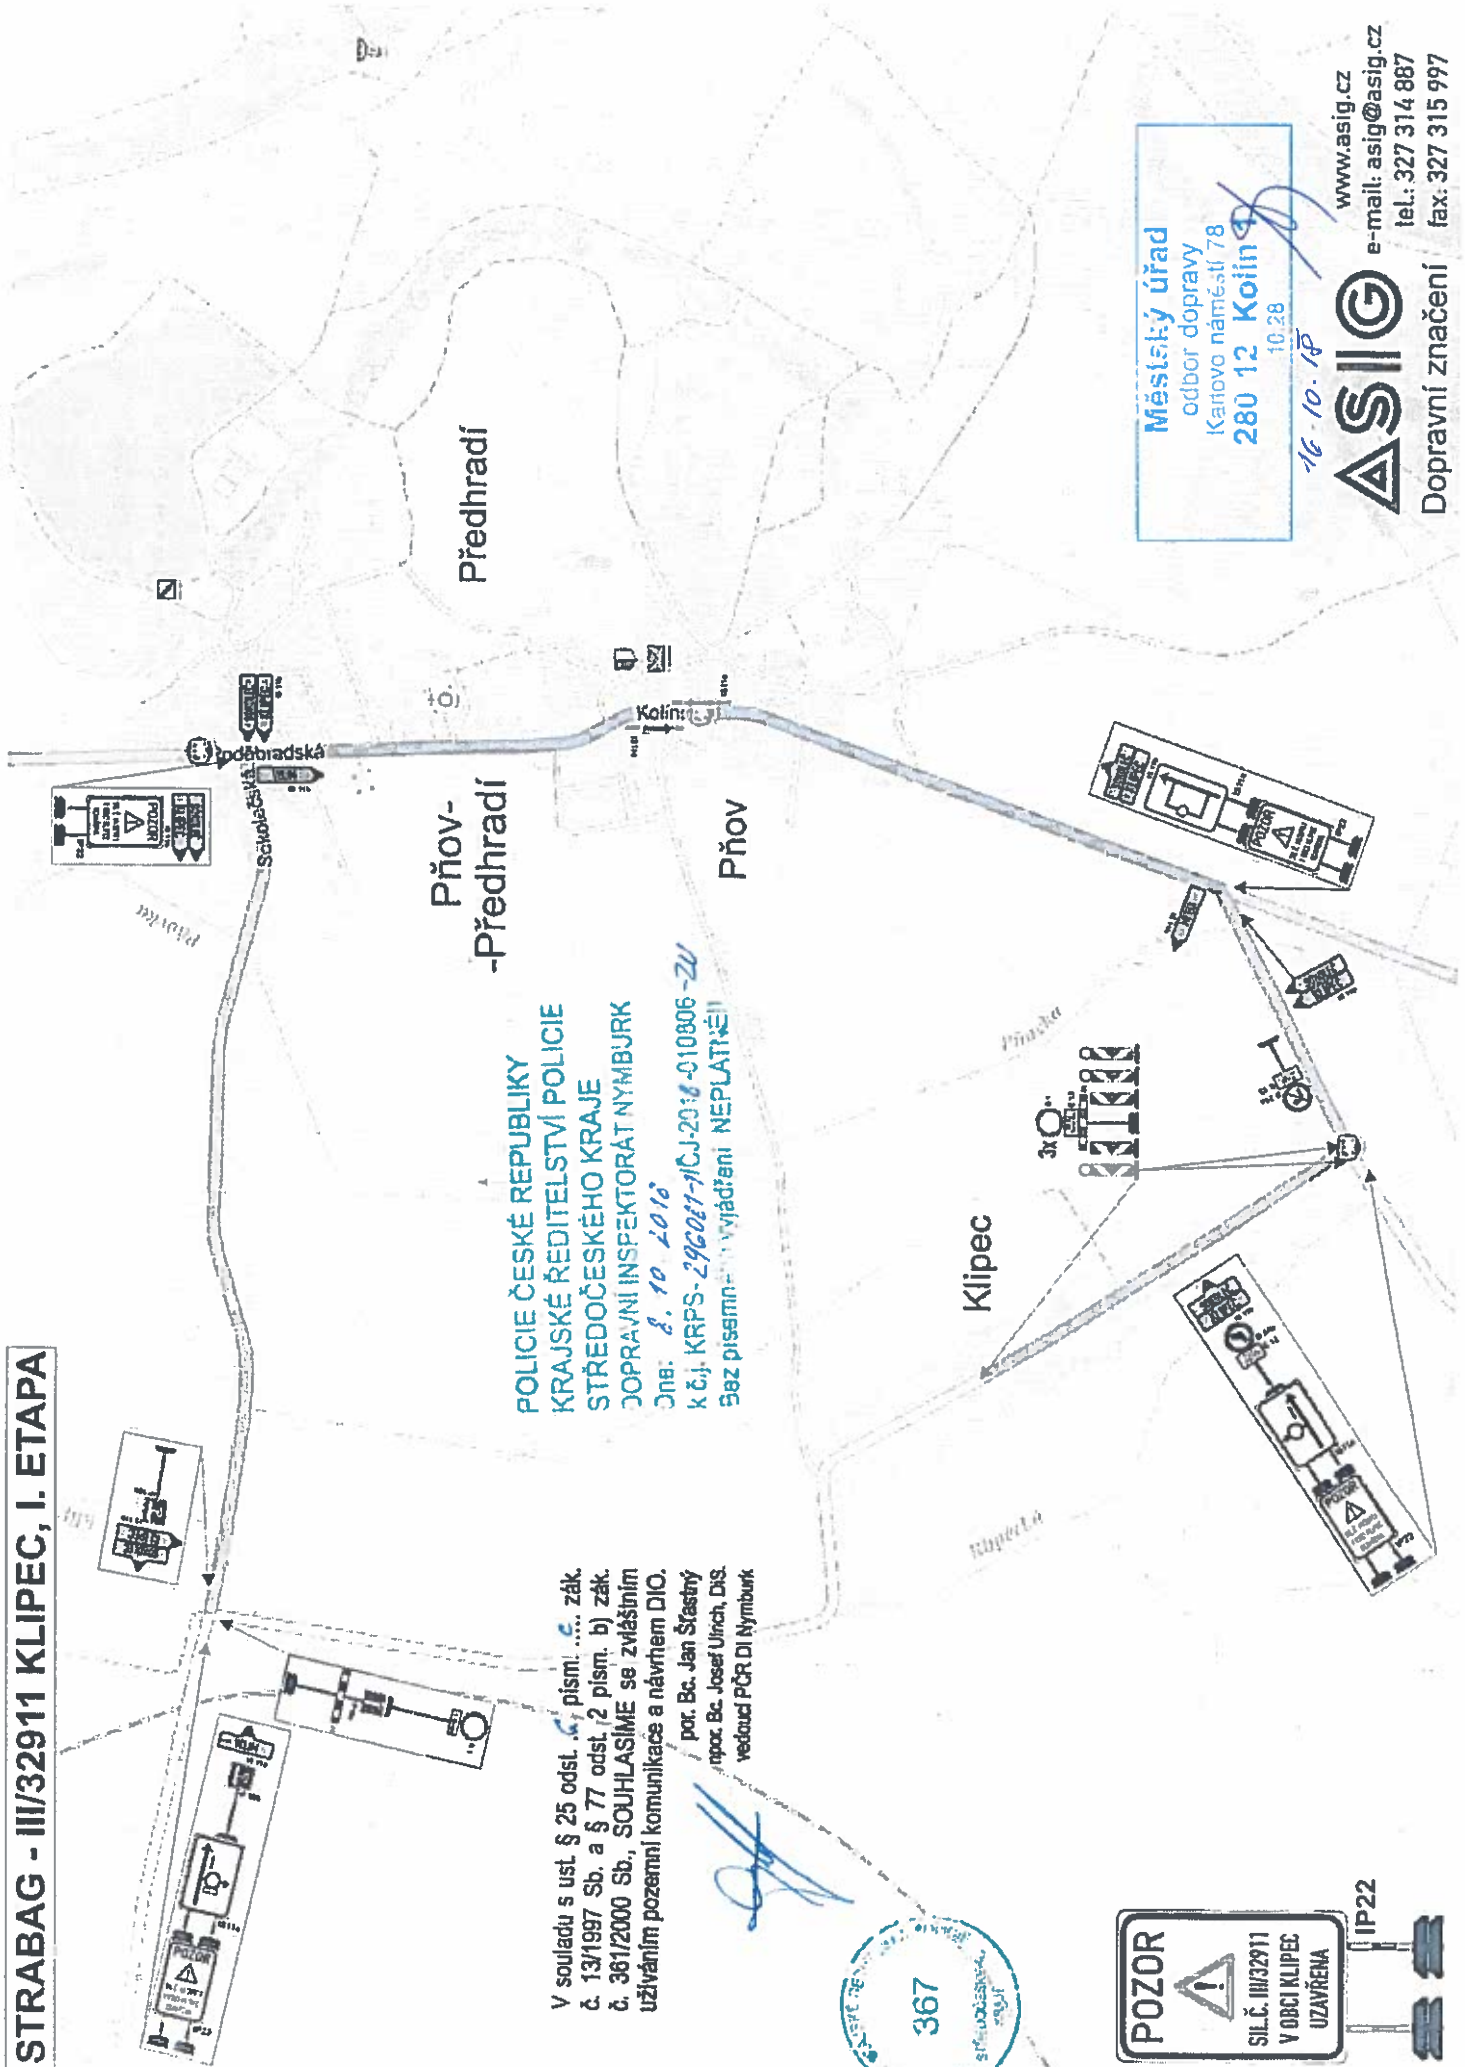

**STRABAG - III/32911 KLIPEC, II. ETAPA**

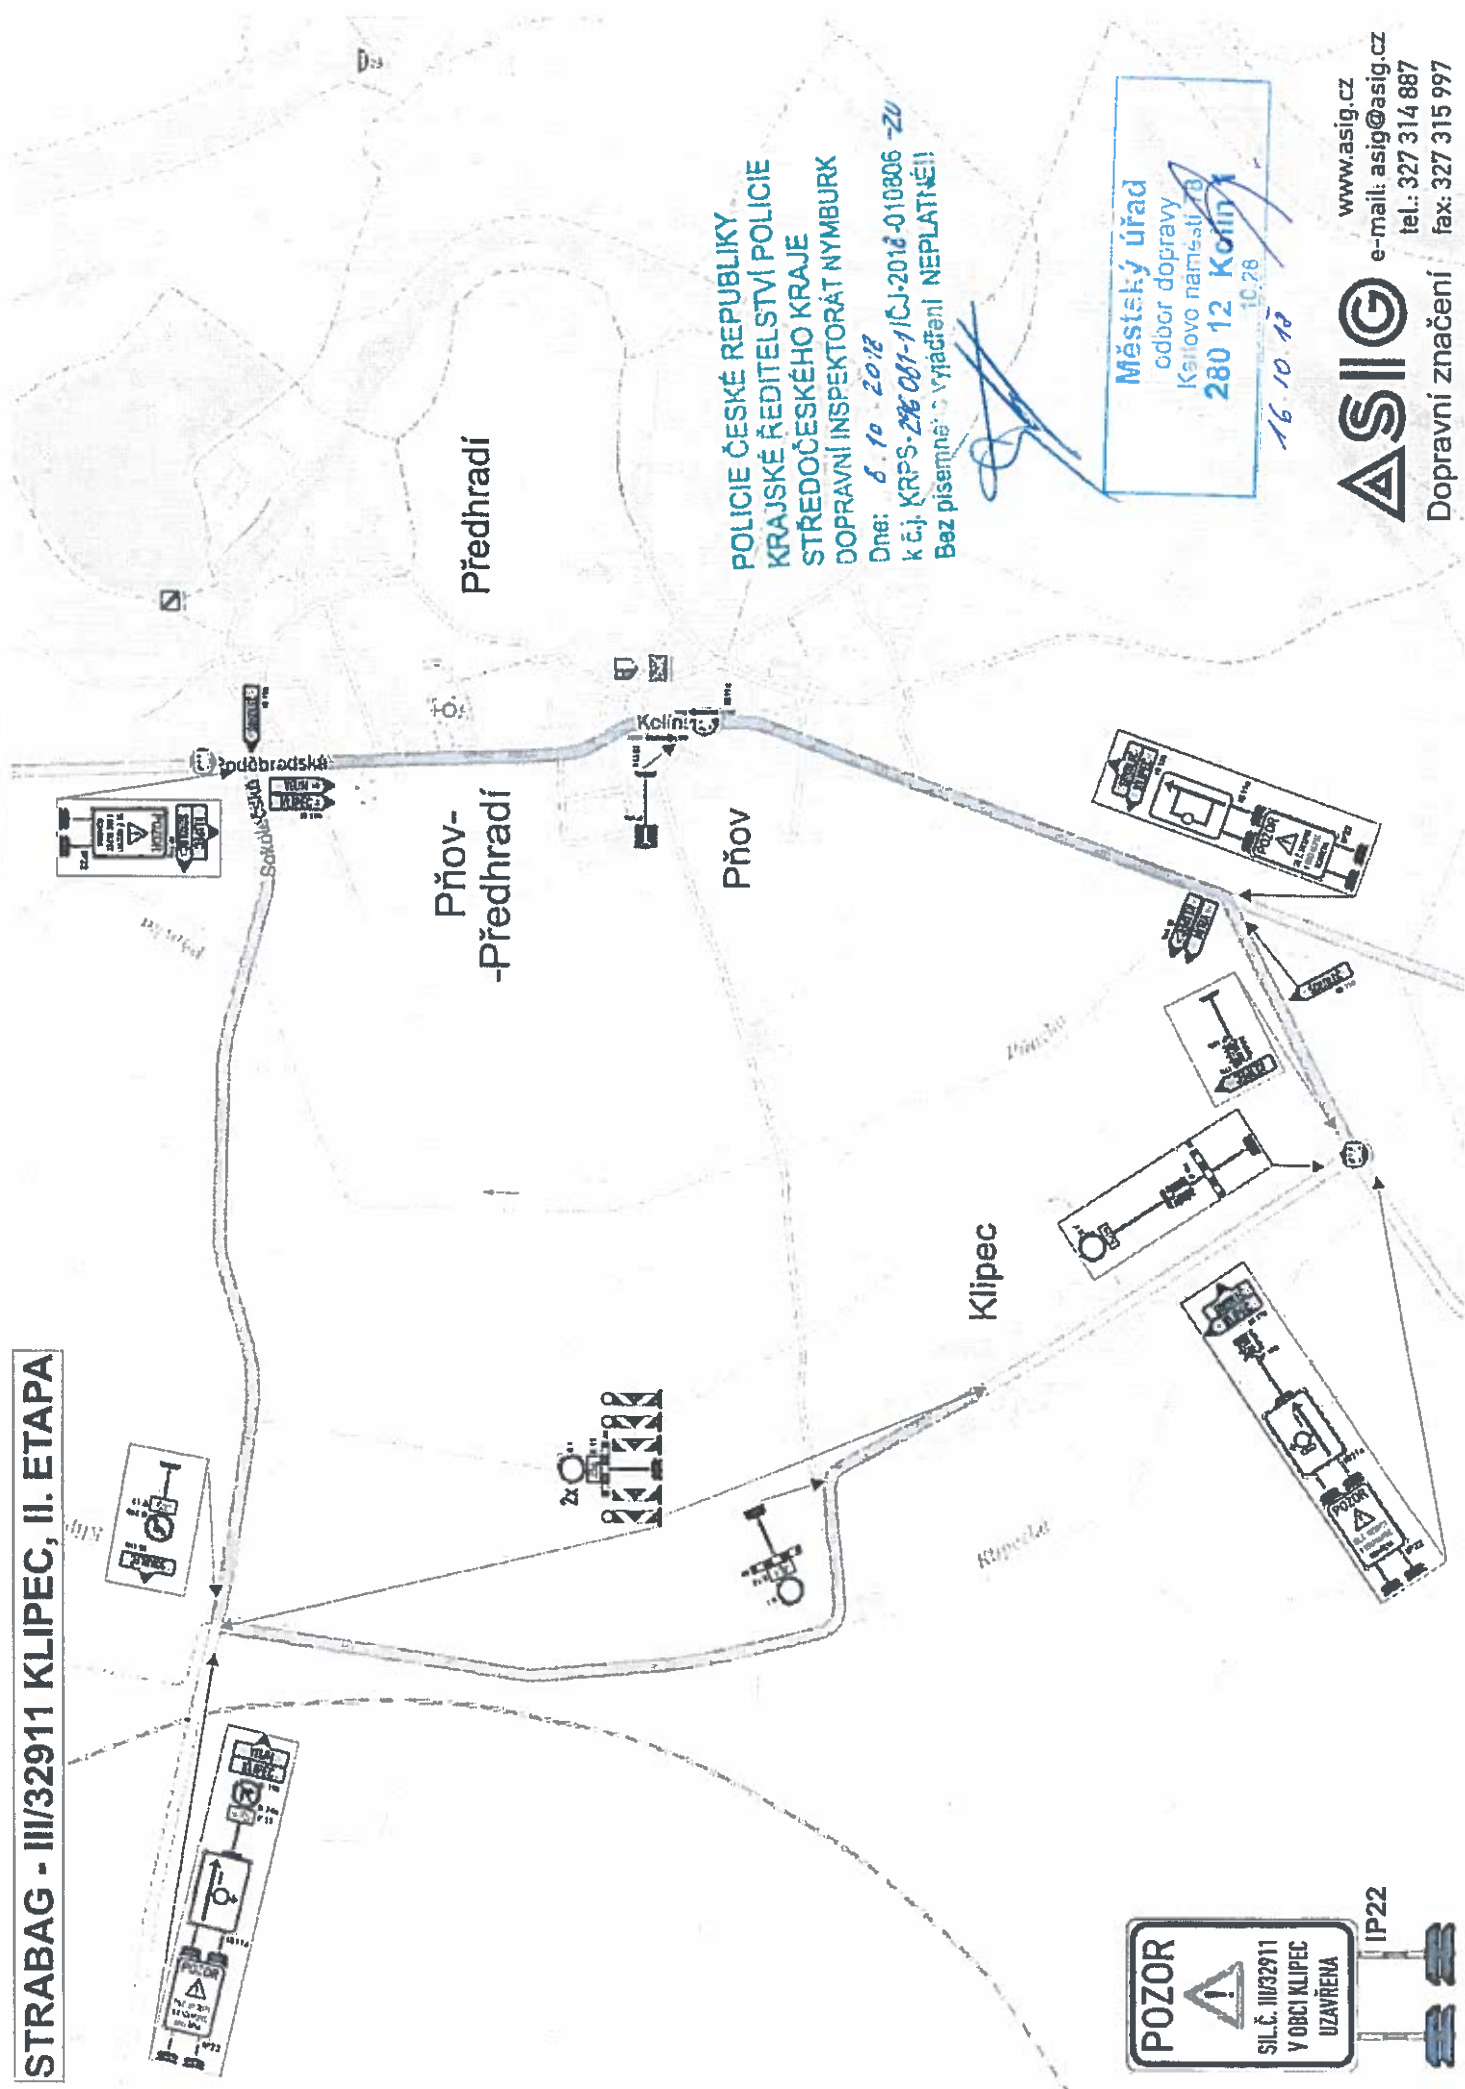

POLICIE ČESKÉ REPUBLIKY  
KRAJSKÉ ŘEDITELSTVÍ POLICIE  
STŘEDOČESKÉHO KRAJE  
DOPRAVNÍ INSPEKTORÁT NYMBURK  
Dne: 6. 10. 2018  
k č.j. KRPS-28081-1/CJ-2018-010806 -ZU  
Bez písemné: vyjádření NEPLATNÉ!!

Městský úřad  
odbor dopravy  
Karlovo náměstí 78  
280 12 Kolín  
10.28  
16.10.18

**ASIG**  
www.asig.cz  
e-mail: asig@asig.cz  
tel.: 327 314 887  
fax: 327 315 997  
Dopravní značení

