

STATUTÁRNÍ MĚSTO BRNO městská část Řečkovice a Mokrá Hora PODATELNA		
Došlo dne: - 8. 12. 2025		
Číslo jednací:	Počet příloh:	Spisový znak:
Počet listů podání:		

č. j. MMB/0597820/2025/Klašková

4m/25

2912

STATUTÁRNÍ MĚSTO BRNO Majetkový odbor MMB

Záměr obce prodat, směnit, darovat, pronajmout, propachtovat nebo vypůjčit hmotnou nemovitou věc nebo právo stavby anebo je přenechat jako výprosu a záměr obce smluvně zřídit právo stavby k pozemku ve vlastnictví obce


V souladu s ustanovením § 39, odstavec 1, z.č. 128/2000 Sb., o obcích, v platném znění zveřejňujeme po dobu 15 dnů záměry statutárního města Brna

1. prodej pozemku p. č. 2726, zastavěná plocha a nádvoří, o výměře 60 m², jehož součástí je stavba tech. vybavení bez č.p./č.e. v k. ú. Slatina

(informace o uvedeném záměru a dalším postupu i mapové podklady k nahlédnutí Vám poskytne Mgr. Ladislav Koutný, Majetkový odbor Magistrátu města Brna, Malinovského nám. 3, 601 67 Brno, dv. 216, tel. 542173048, (koutny.ladislav@brno.cz))

2. prodej:

- části pozemku p. č. 3541/3, ostatní plocha, sportoviště a rekreační plocha, o výměře 195 m²
 - části pozemku p. č. 604/5, ostatní plocha, silnice, o výměře 4 m²
- vše v k. ú. Bystřec

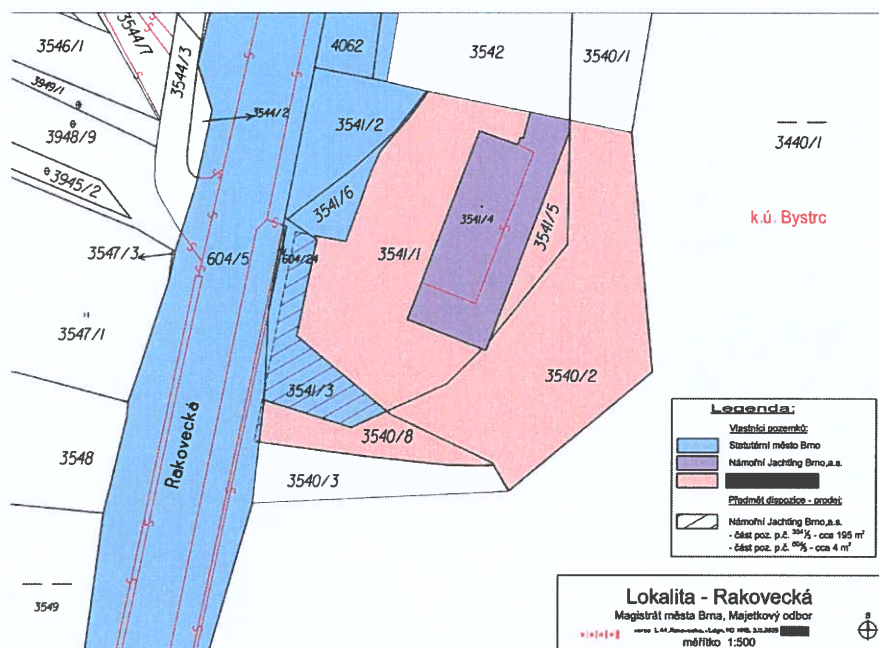


(informace o uvedeném záměru a dalším postupu i mapové podklady k nahlédnutí Vám poskytne Mgr. Veronika Halouzková, Majetkový odbor Magistrátu města Brna, Malinovského nám. 3, 601 67 Brno, dv. 258, tel. 542173158, (halouzкова.veronika@brno.cz))

3. zpeněžení-prodej:

- pozemku p. č. 539/18, orná půda, o výměře 28573 m²,
- pozemku p. č. 539/19, orná půda, o výměře 51656 m²,
- pozemku p. č. 542/3, ostatní plocha, ostatní komunikace, o výměře 597 m²,
- pozemku p. č. 542/4, ostatní plocha, ostatní komunikace, o výměře 1071 m²,
- část pozemku p. č. 543/1, orná půda, o výměře 64691 m² (dle geometrického plánu č. 1634-38/2025 označené jako p. č. 543/1, orná půda, o výměře 64691 m²),
- část pozemku p. č. 543/22, ostatní plocha, manipulační plocha, o výměře 677 m² (dle geometrického plánu č. 1634-38/2025 označené jako p. č. 543/22, ostatní plocha, manipulační plocha, o výměře 677 m²),
- dvou částí pozemku p. č. 555, ostatní plocha, neplodná půda, o souhrnné výměře 3800 m² (dle geometrického plánu č. 1634-38/2025 označené jako p. č. 555/1, ostatní plocha, neplodná půda, o výměře 3373 m² a p. č. 555/2, ostatní plocha, neplodná půda, o výměře 427 m²),

vše v k. ú. Přízřenice,


ve veřejné elektronické dražbě podle zákona č. 250/2023 Sb., o veřejných dražbách, v platném znění, s tím, že vyvolávací cena bude stanovena ve výši 425.406.800 Kč včetně 21% DPH za cenu obvyklou na základě ocenění ze dne 10.6.2025, zajišťované prostřednictvím společnosti Realitní společnost města Brna a.s., IČO: 07379161, se sídlem Panská 361/13, Brno-město, 602 00 Brno.

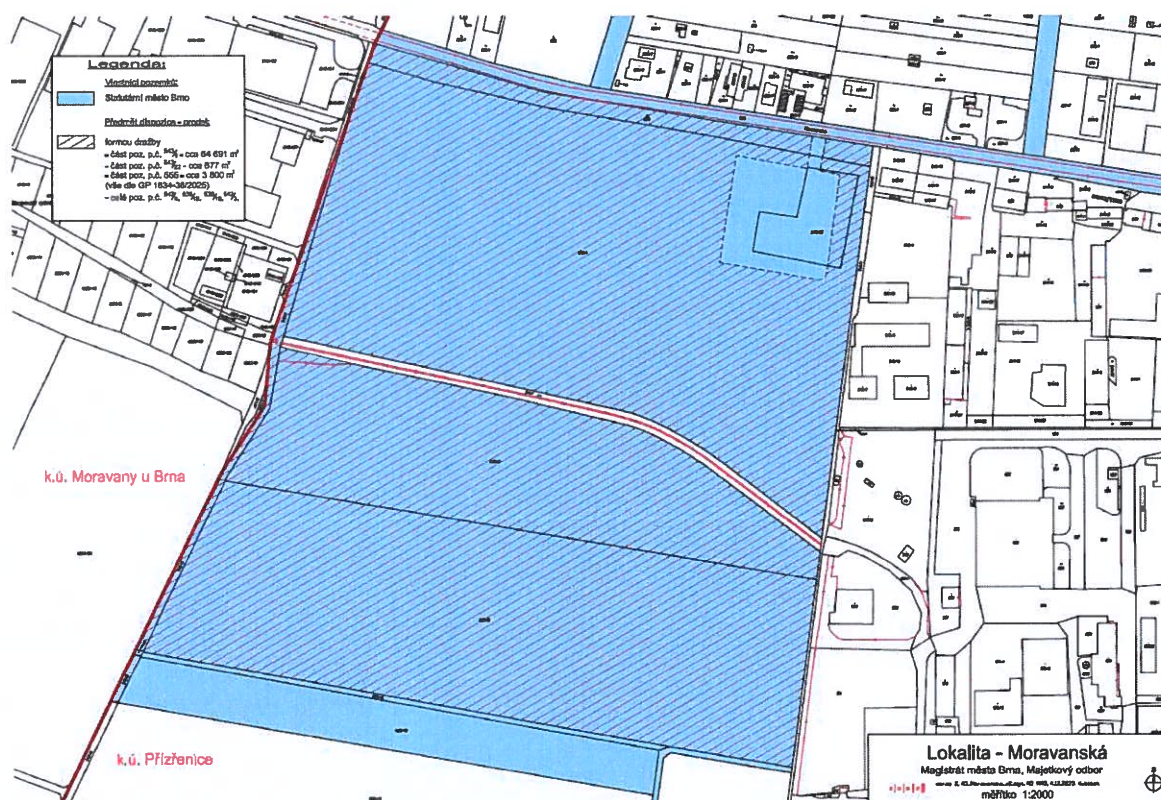

VÝKAZ DOSAVADNÍHO A NOVÉHO STAVU ÚDAJŮ KATASTRU NEMOVITOSTÍ															
Dosavadní stav					Nový stav										
Číslo listu veřejné knihy	Výměra pozemku		Typ pozemku	Číslo pozemku veřejné knihy	Výměra pozemku	Typ pozemku	Značka pozemku	Výměra pozemku	Značka pozemku	Poznámky ke stavu a způsobu převodu vlastnictví					
	za	m²								Oprávnění z práva vlastnictví	Oprávnění z práva vlastnictví	Výměra stla	Číslo listu veřejné knihy	Číslo listu veřejné knihy	
543/1	6	76	76	orad. půda	543/1	6	46	91	orad. půda	2	543/1	10001	6	46	91
				543/23	52	49	orad. pl. jed. půda		0	543/1	10001		29	83	a
										543/22	10001		21	30	b
										555	10001		1	14	c
													52	49	
543/22	28	27	orad. pl. vlastnický st.	543/22	6	77	orad. pl. vlastnický st.		2	543/22	10001		6	77	
555	39	14	orad. pl. vlastnický st.	555/1	33	73	orad. pl. vlastnický st.		0	555	10001		33	73	
				555/2	4	27	orad. pl. vlastnický st.		0	555	10001		4	27	
	7	44	17		7	44	17								

Výkaz údajů o bonitovaných půdně ekologických jednotkách (BPEJ) k parcelám nového stavu												
Přechýl. číslo rodu		Kód BPEJ	Výměra			BPEJ na stla. parcely	Parcelní číslo parce		Kód BPEJ	Výměra		BPEJ na stla. parcely
listovní pozemků	zastavovací evidence		ha	m²			listovní pozemků	zastavovací evidence		ha	m²	
543/1		2010	6	46	91							

GEOMETRICKÝ PLÁN pro rozdělení pozemků změnou hranic pozemků		Souřadnice stla. stla. souřadnice zeměměřičského systému Datum, příjmení: 1743 Datum: 27.2.2025 Datum: 67/2025 Měřítko: 1:1000		Souřadnice stla. stla. souřadnice zeměměřičského systému Datum, příjmení: 1743 Datum: 5.3.2025 Datum: 75/2025 Měřítko: 1:1000	
		Kód pro Jihomoravský kraj KP Brno-město PGP-367/2025-702 2025.03.05 08:20:01 +01'00'			
Číslo plánu: 1034-38/2025 Obec: Brno-město Číslo: Brno Měřítko: 1:1000 Měřítko stla.: 1:1000					

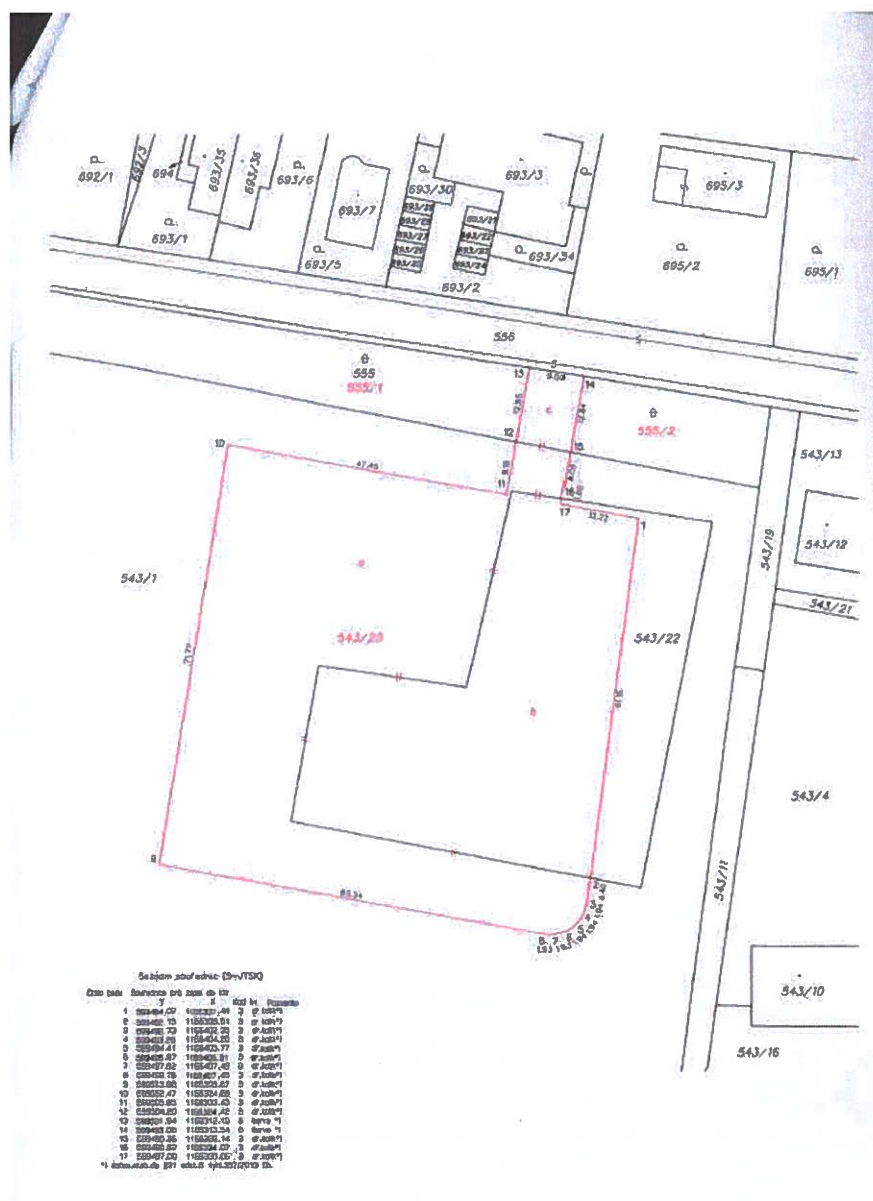

(informace o uvedeném záměru a dalším postupu i mapové podklady k nahlédnutí Vám poskytne Mgr. Irena Ráčková, Majetkový odbor Magistrátu města Brna, Malinovského nám. 3, 601 67 Brno, dv. 217, tel. 542173079, rackova.irena@brno.cz)

4. prodej pozemku:

- p. č. 1550/3 ostatní plocha, jiná plocha o výměře 29 m² v k. ú. Stránice

(informace o uvedeném záměru a dalším postupu i mapové podklady k nahlédnutí Vám poskytne Mgr. Bc. Renata Frimmelová, Majetkový odbor Magistrátu města Brna, Malinovského nám. 3, 601 67 Brno, dv. 216, tel. 542173085, (frimmelova.renata@brno.cz))

Výše uvedený záměr platí za předpokladu, že nebude k hmotným nemovitým věcem projeven zájem o převod ve smyslu ustanovení § 39a, § 39b a § 39c zákona č. 128/2000 S., o obcích (obecní zřízení), v platném znění, a to ze strany organizační složky státu, státní organizace, na kterou se použije zákon č. 219/2000 Sb. o majetku České republiky a jejím vystupování v právních vztazích, v platném znění, a Ředitelství silnic a dálnic s.p.

Vyjádření a případné dotazy zasílejte na adresu pracovníka uvedeného pod příslušným bodem

Mgr. Nikol Wagnerová
vedoucí MO MMB

Zveřejněno: od: - 9 -12- 2025
do:

Dokument je podepsán elektronickým podpisem	
Podepisující:	Mgr. Nikol Wagnerová
Organizace:	Statutární město Brno, Magistr
Sériové č. cert.:	24064088
Vydavatel cert.:	PostSignum Qualified CA 4
Datum a čas:	08.12.2025 13:19:37
Důvod:	
Místo:	