


SITUACE DIO - DEATIL



OBJÍZDNÁ TRASA

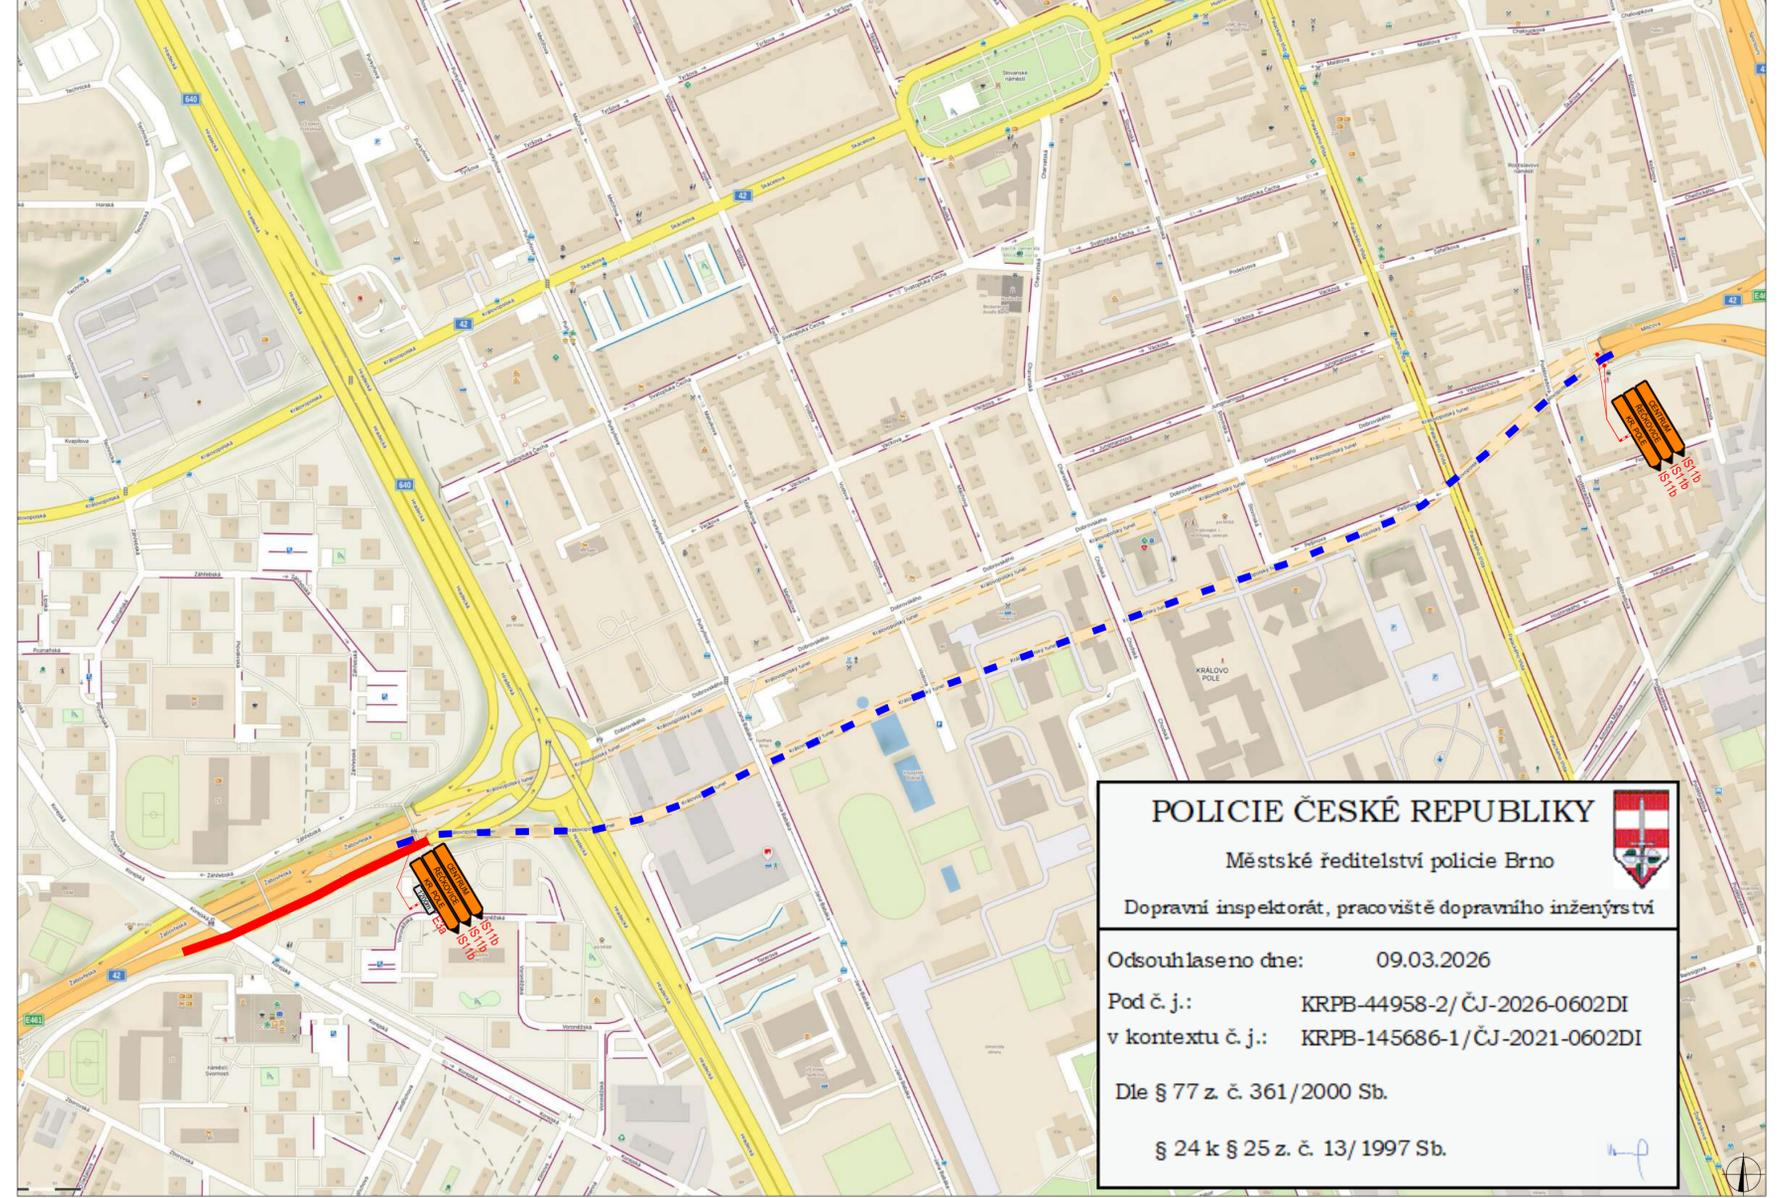


POLICIE ČESKÉ REPUBLIKY
Městské ředitelství policie Brno

Dopravní inspektorát, pracoviště dopravního inženýrství

Odsouhlaseno dne: 09.03.2026
Pod č. j.: KRPB-44958-2/ČJ-2026-0602DI
v kontextu č. j.: KRPB-145686-1/ČJ-2021-0602DI

Dle § 77 z. č. 361/2000 Sb.
§ 24 k § 25 z. č. 13/1997 Sb.

SITUACE ŠIRŠÍCH VZTAHŮ

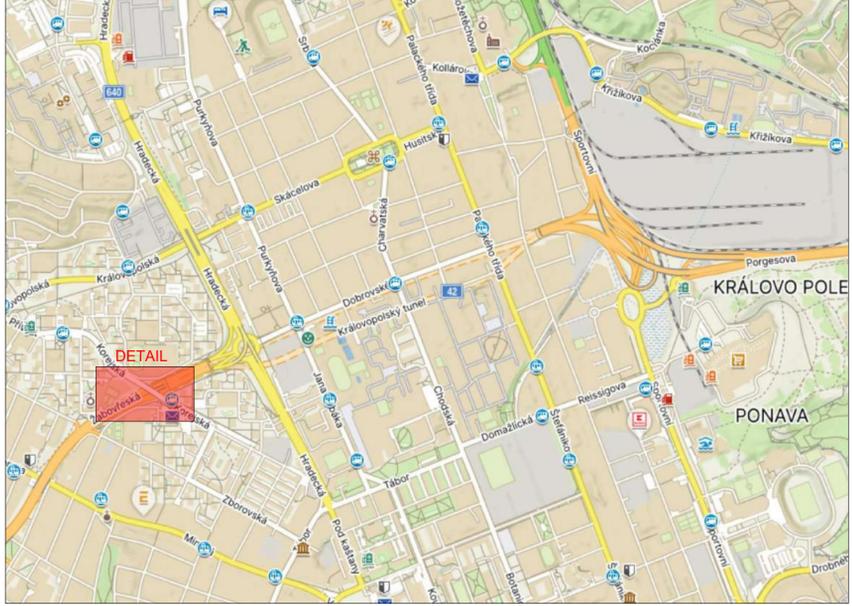

LEGENDA


	TRVALÉ SVISLÉ DOPRAVNÍ ZNAČENÍ		OBJÍZDNÁ TRASA
	DOČASNĚ ZNEPLATNĚNÉ TRVALÉ DOPRAVNÍ ZNAČENÍ		UZAVŘENÝ ÚSEK
	NAVŘZENÉ PŘECHODNÉ DOPRAVNÍ ZNAČENÍ STANOVUJE - KÚJKM		INSTALACE PŘECHODNÉHO DOPRAVNÍHO ZNAČENÍ BUDE PROVEDENA DLE PRAVIDEL TP65 A TP66
	NAVŘZENÉ PŘECHODNÉ DOPRAVNÍ ZNAČENÍ STANOVUJE - MMB		

ZODPOVĚDNÝ PROJEKTANT:	Richard Peška		
VYPRACOVAL:	Jaroslav Martyněk		
KONTROLOVAL:	Richard Peška		
NÁZEV STAVBY:	ČIŠTĚNÍ TUNELŮ VMO BRNO - KRÁLOVOPOLSKÝ TUNEL	ČÍSLO ZAKÁZKY:	000/2024
ÚPLNÁ UZÁVIRKA GALERIE VORONĚŽSKÁ + OBJÍZDNÁ TRASA BRNO-MĚSTO, JIHMORAVSKÝ KRAJ		DATUM:	03/2024
OBSAH:	Situace dopravně-inženýrských opatření	FORMÁT:	-
		MĚŘÍTKO:	-
		ÚČEL:	RDS
		ČÍSLO PŘÍLOHY:	SOUPRAVA: 1.2


SITUACE DIO - DETAIL



OBJÍZDNÁ TRASA

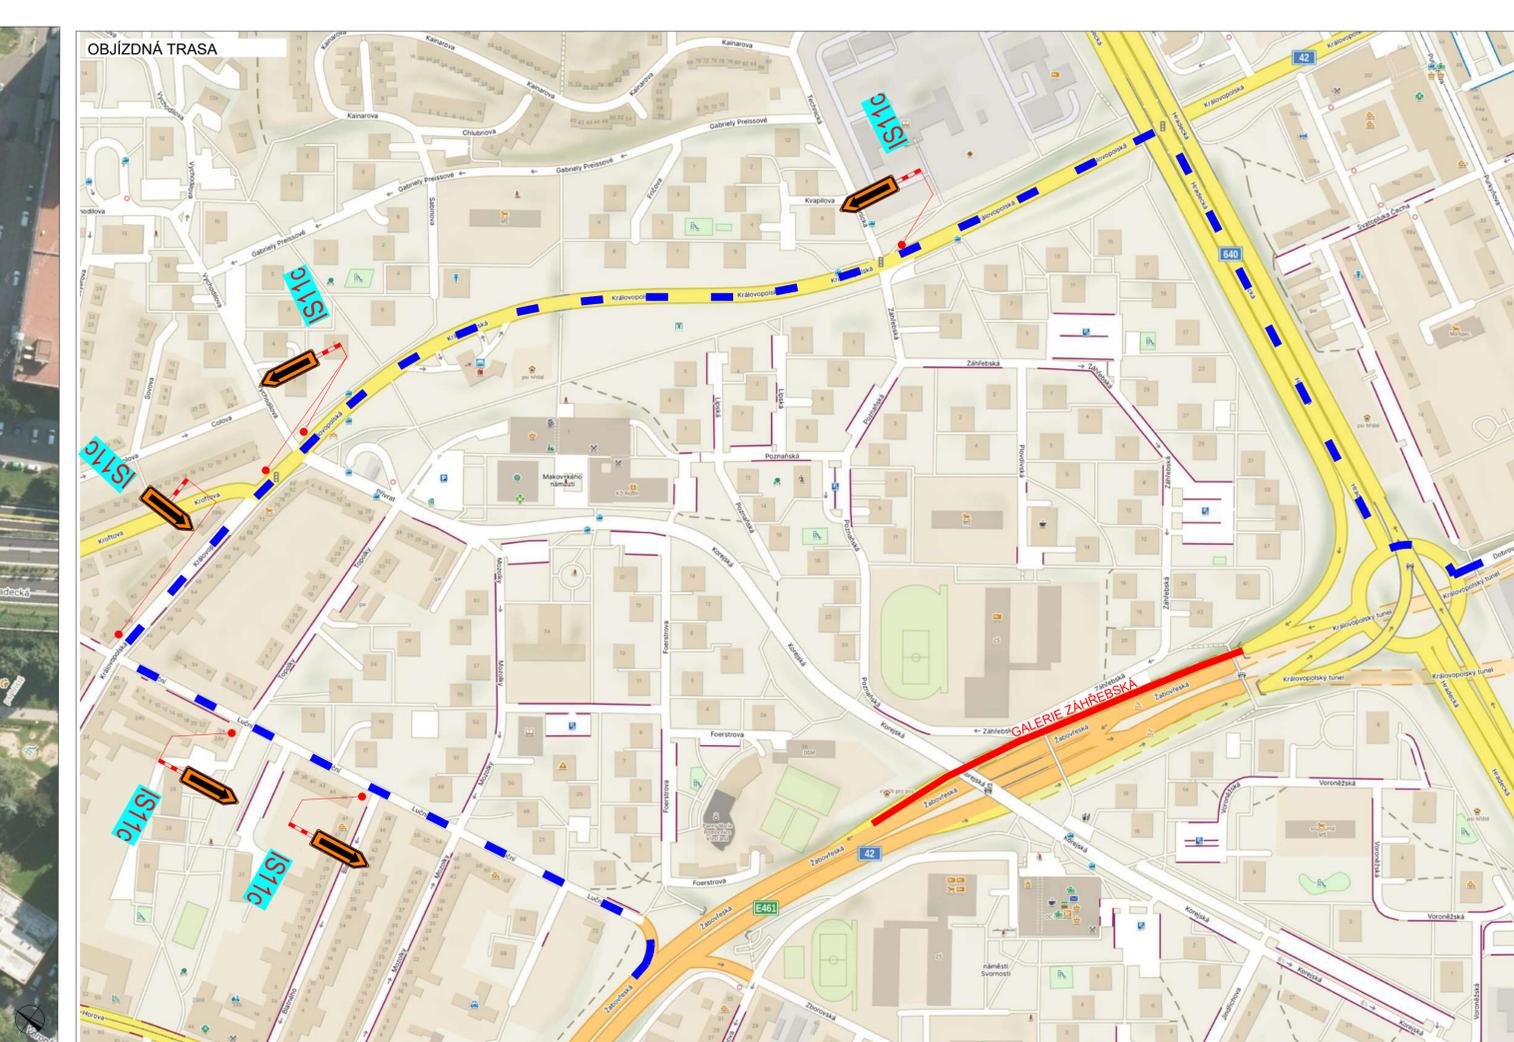

SITUACE ŠÍŘŠÍCH VZTAHŮ

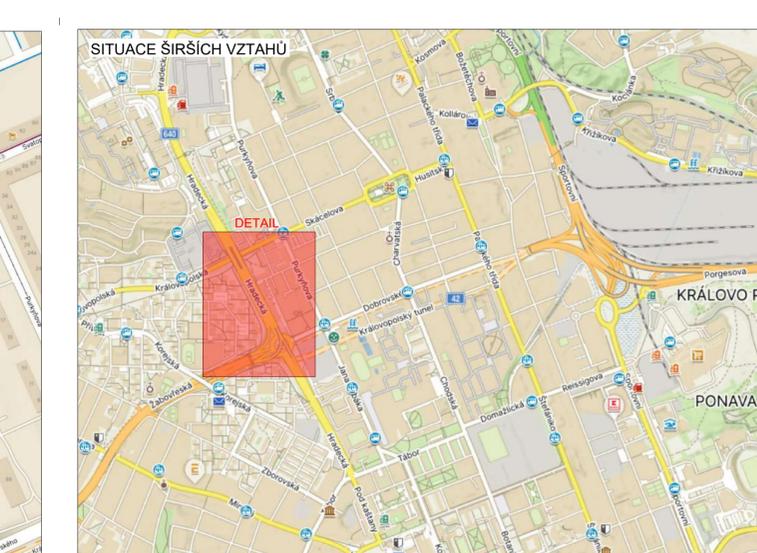

LEGENDA


	TRVALÉ SVISLÉ DOPRAVNÍ ZNAČENÍ		DOČASNĚ ZNEPLATNĚNÉ TRVALÉ DOPRAVNÍ ZNAČENÍ		NAVŘZENÉ PŘECHODNÉ DOPRAVNÍ ZNAČENÍ STANOVUJE - KÚJMK		NAVŘZENÉ PŘECHODNÉ DOPRAVNÍ ZNAČENÍ STANOVUJE - MME		OBJÍZDNÁ TRASA		UZAVŘENÝ ÚSEK		INSTALACE PŘECHODNÉHO DOPRAVNÍHO ZNAČENÍ BUDE PROVĚDĚNA DLE PRAVIDEL TP6S A TP6E
--	--------------------------------	--	---	--	---	--	---	--	----------------	--	---------------	--	--

ZODPOVĚDNÝ PROJEKTANT:	Richard Peška		
VYPRACOVAL:	Jaroslav Martynek		
KONTROLOVAL:	Richard Peška		
NÁZEV STAVBY:	ČIŠTĚNÍ TUNELŮ VMO BRNO - KRÁLOVOPOLSKÝ TUNEL ÚPLNÁ UZÁVÍRKA GALERIE ZÁHŘEBSKÁ + OBJÍZDNÁ TRASA BRNO-MĚSTO, JIHMOMARAVSKÝ KRAJ	ČÍSLO ZAKÁZKY:	000/2024
OBSAH:	Situace dopravně-inženýrských opatření	DATUM:	03/2024
		FORMÁT:	-
		MĚŘITKO:	-
		ÚČEL:	RDS
		ČÍSLO PŘÍLOHY:	SOUPRAVA: 2.2

SITUACE DIO - DETAIL 1



SITUACE DIO - DETAIL 2

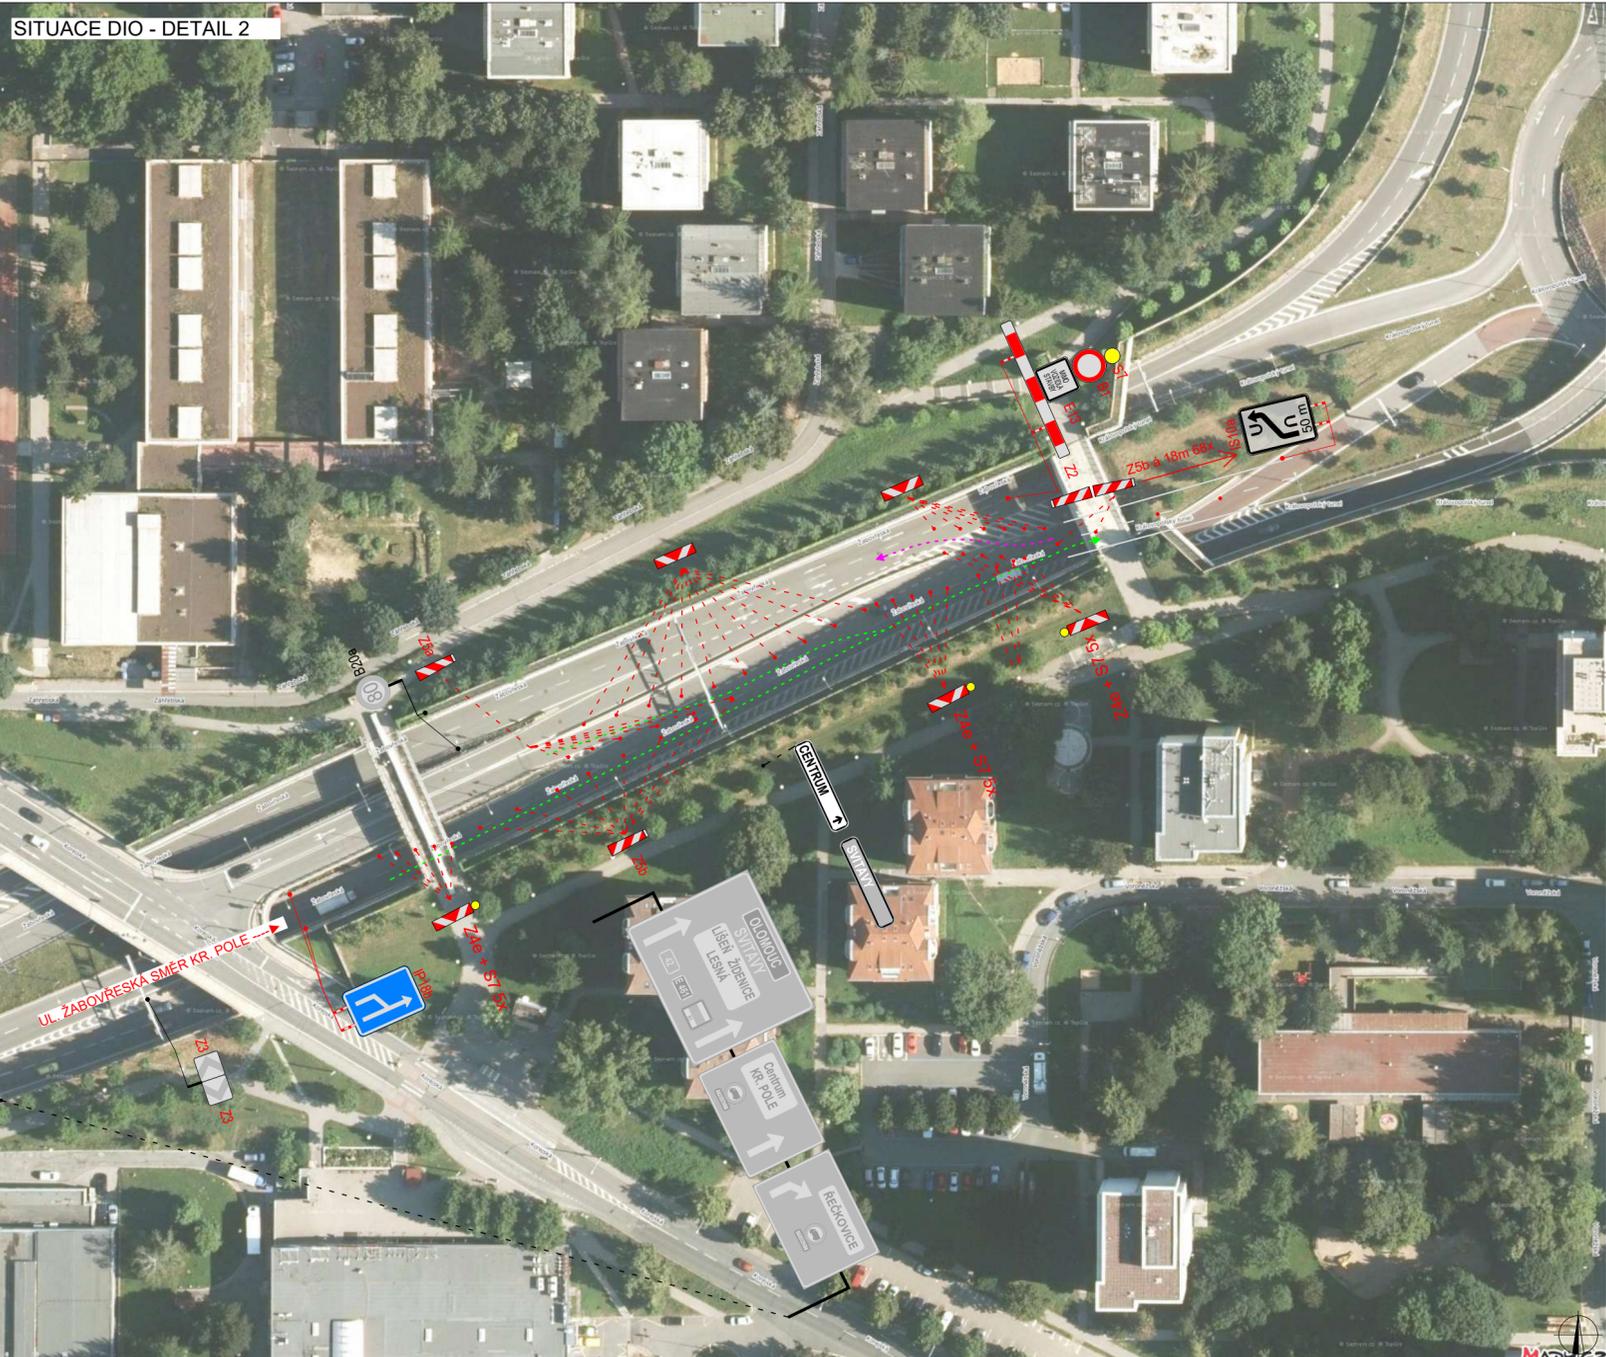

SITUACE ŠIRŠÍCH VZTAHŮ



LEGENDA

	TRVALÉ SVISLÉ DOPRAVNÍ ZNAČENÍ		VEDENÍ DOPRAVY
	DOČASNĚ ZNEPLATNĚNÉ TRVALÉ DOPRAVNÍ ZNAČENÍ		UZAVŘENÝ ÚSEK
	NAVŘZENÉ PŘECHODNÉ DOPRAVNÍ ZNAČENÍ STANOVUJE - KÚJMK		INSTALACE PŘECHODNÉHO DOPRAVNÍHO ZNAČENÍ BUDE PROVEDENA DLE PRAVIDEL TP65 A TP66
	NAVŘZENÉ PŘECHODNÉ DOPRAVNÍ ZNAČENÍ STANOVUJE - MMB		

ZODPOVĚDNÝ PROJEKTANT:	Richard Peška		
VYPRACOVAL:	Jaroslav Martynek		
KONTROLOVAL:	Richard Peška		
NÁZEV STAVBY:	ČIŠTĚNÍ TUNELŮ VMO BRNO - KRÁLOVOPOLSKÝ TUNEL UZÁVÍRKA TROUBA 1 - OBOUSMĚRNÝ PŘEVOD - TROUBA 2 BRNO-MĚSTO, JIHMORAVSKÝ KRAJ	ČÍSLO ZAKÁZKY:	000/2024
		DATUM:	03/2024
		FORMÁT:	-
OBSAH:	Situace dopravně-inženýrských opatření	MĚŘITKO:	-
		ÚČEL:	RDS
		ČÍSLO PŘÍLOHY:	SOUPRAVA: 3.2


GEFAB

GEFAB CS spol. s r.o.
Švédská 5, 620 00 Brno
<http://www.gefab.cz>

SITUACE DIO - DETAIL 1



SITUACE DIO - DETAIL 2

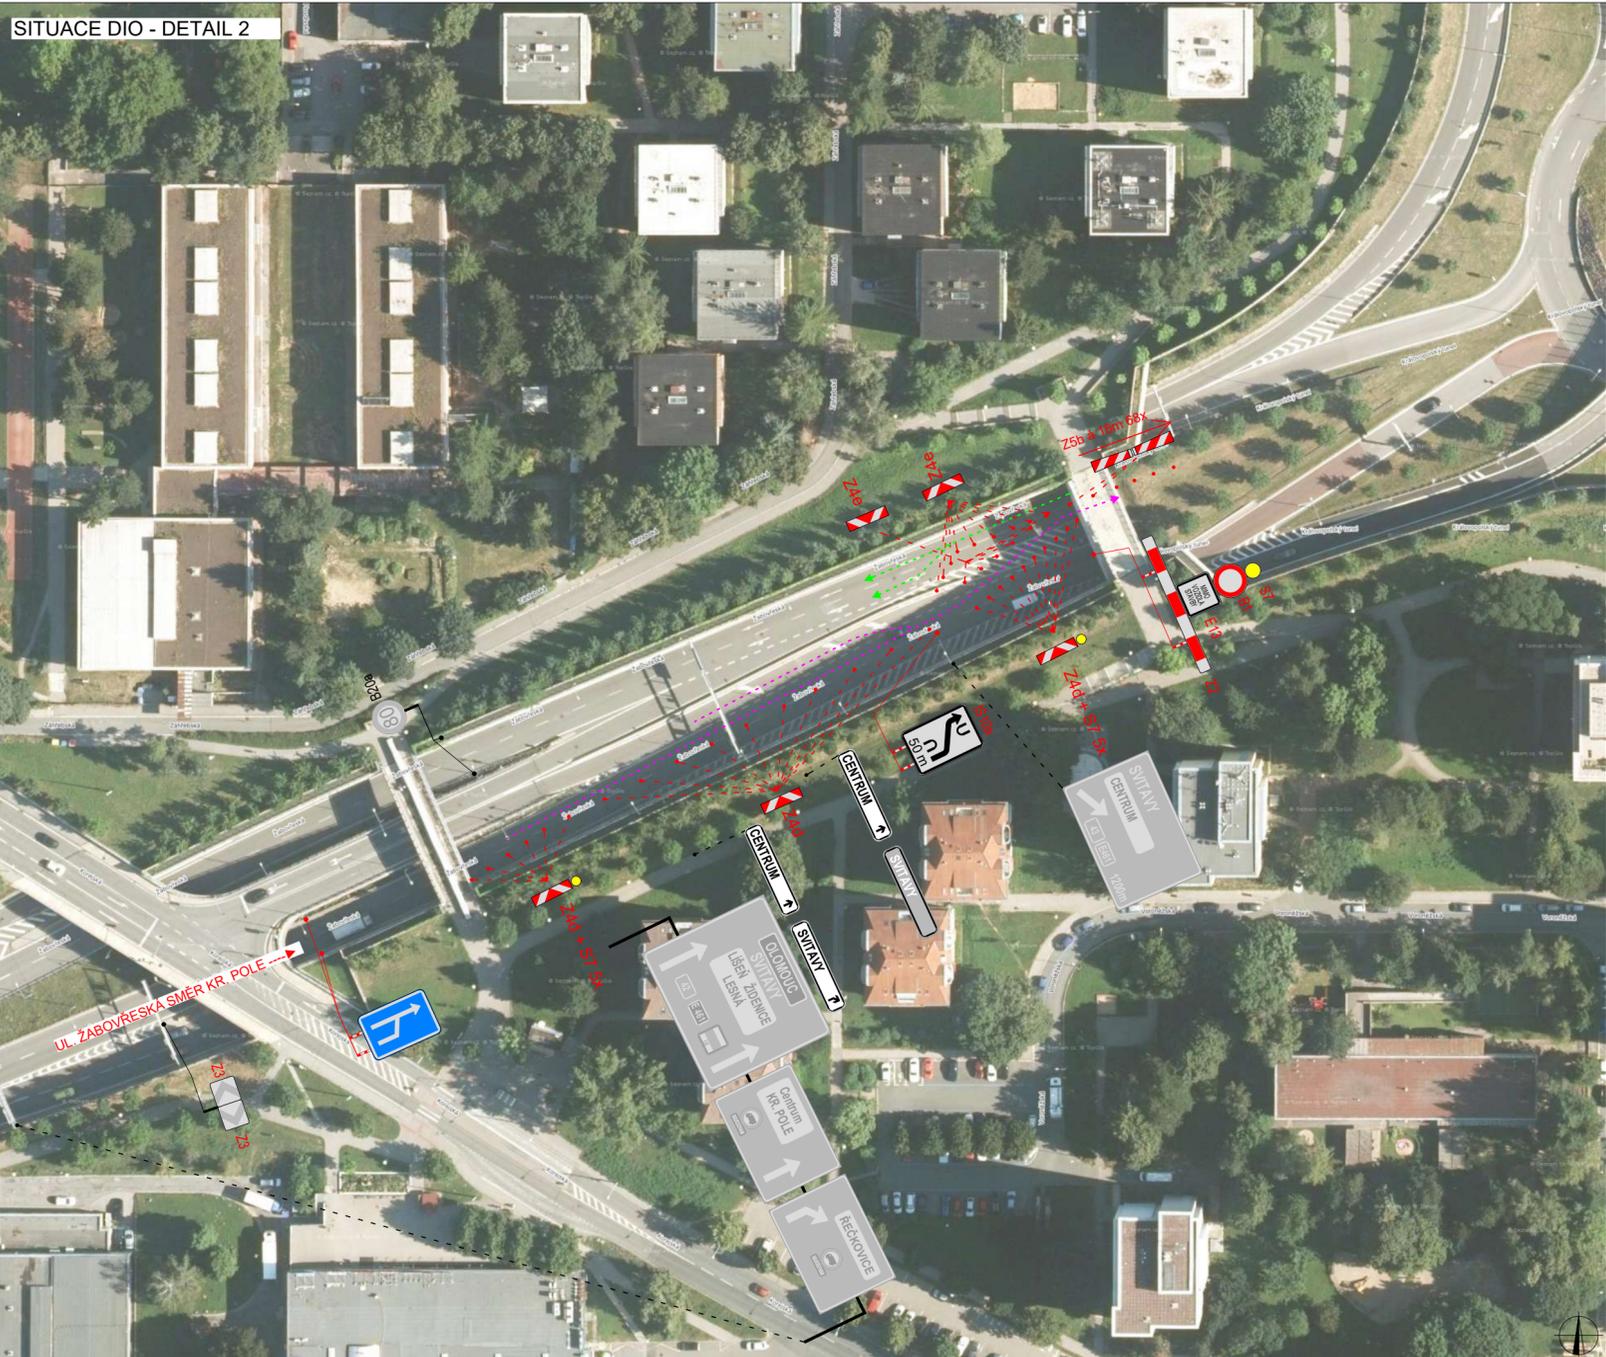




SITUACE ŠIRŠÍCH VZTAHŮ



LEGENDA	
	TRVALÉ SVISLÉ DOPRAVNÍ ZNAČENÍ
	DOČASNĚ ZNEPLATNĚNÉ TRVALÉ DOPRAVNÍ ZNAČENÍ
	NAVŘZENÉ PŘECHODNÉ DOPRAVNÍ ZNAČENÍ STANOVUJE - KÚJMK
	NAVŘZENÉ PŘECHODNÉ DOPRAVNÍ ZNAČENÍ STANOVUJE - MMB
	VEDENÍ DOPRAVY
	UZAVŘENÝ ÚSEK
	INSTALACE PŘECHODNÉHO DOPRAVNÍHO ZNAČENÍ BUDE PROVEDENA DLE PRAVIDEL TP65 A TP66

ZODPOVĚDNÝ PROJEKTANT:	Richard Peška		GEFAB
VYPRACOVAL:	Jaroslav Martynek		
KONTROLOVAL:	Richard Peška		
NÁZEV STAVBY:	ČIŠTĚNÍ TUNELŮ VMO BRNO - KRÁLOVOPOLSKÝ TUNEL UZÁVÍRKA TROUBA 2 - OBOUSMĚRNÝ PROVOZ - TROUBA 1 BRNO-MĚSTO, JIHMORAVSKÝ KRAJ	ČÍSLO ZAKÁZKY:	000/2024
OBSAH:	Situace dopravně-inženýrských opatření	DATUM:	03/2024
		FORMÁT:	-
		MĚŘITKO:	-
		ČEČEL:	RDS
		ČÍSLO PŘÍLOHY:	SOUPRAVA: 4.2


GEFAB
GEFAB CS spol. s r.o.
Švédská 5, 620 00 Brno
http://www.gefab.cz

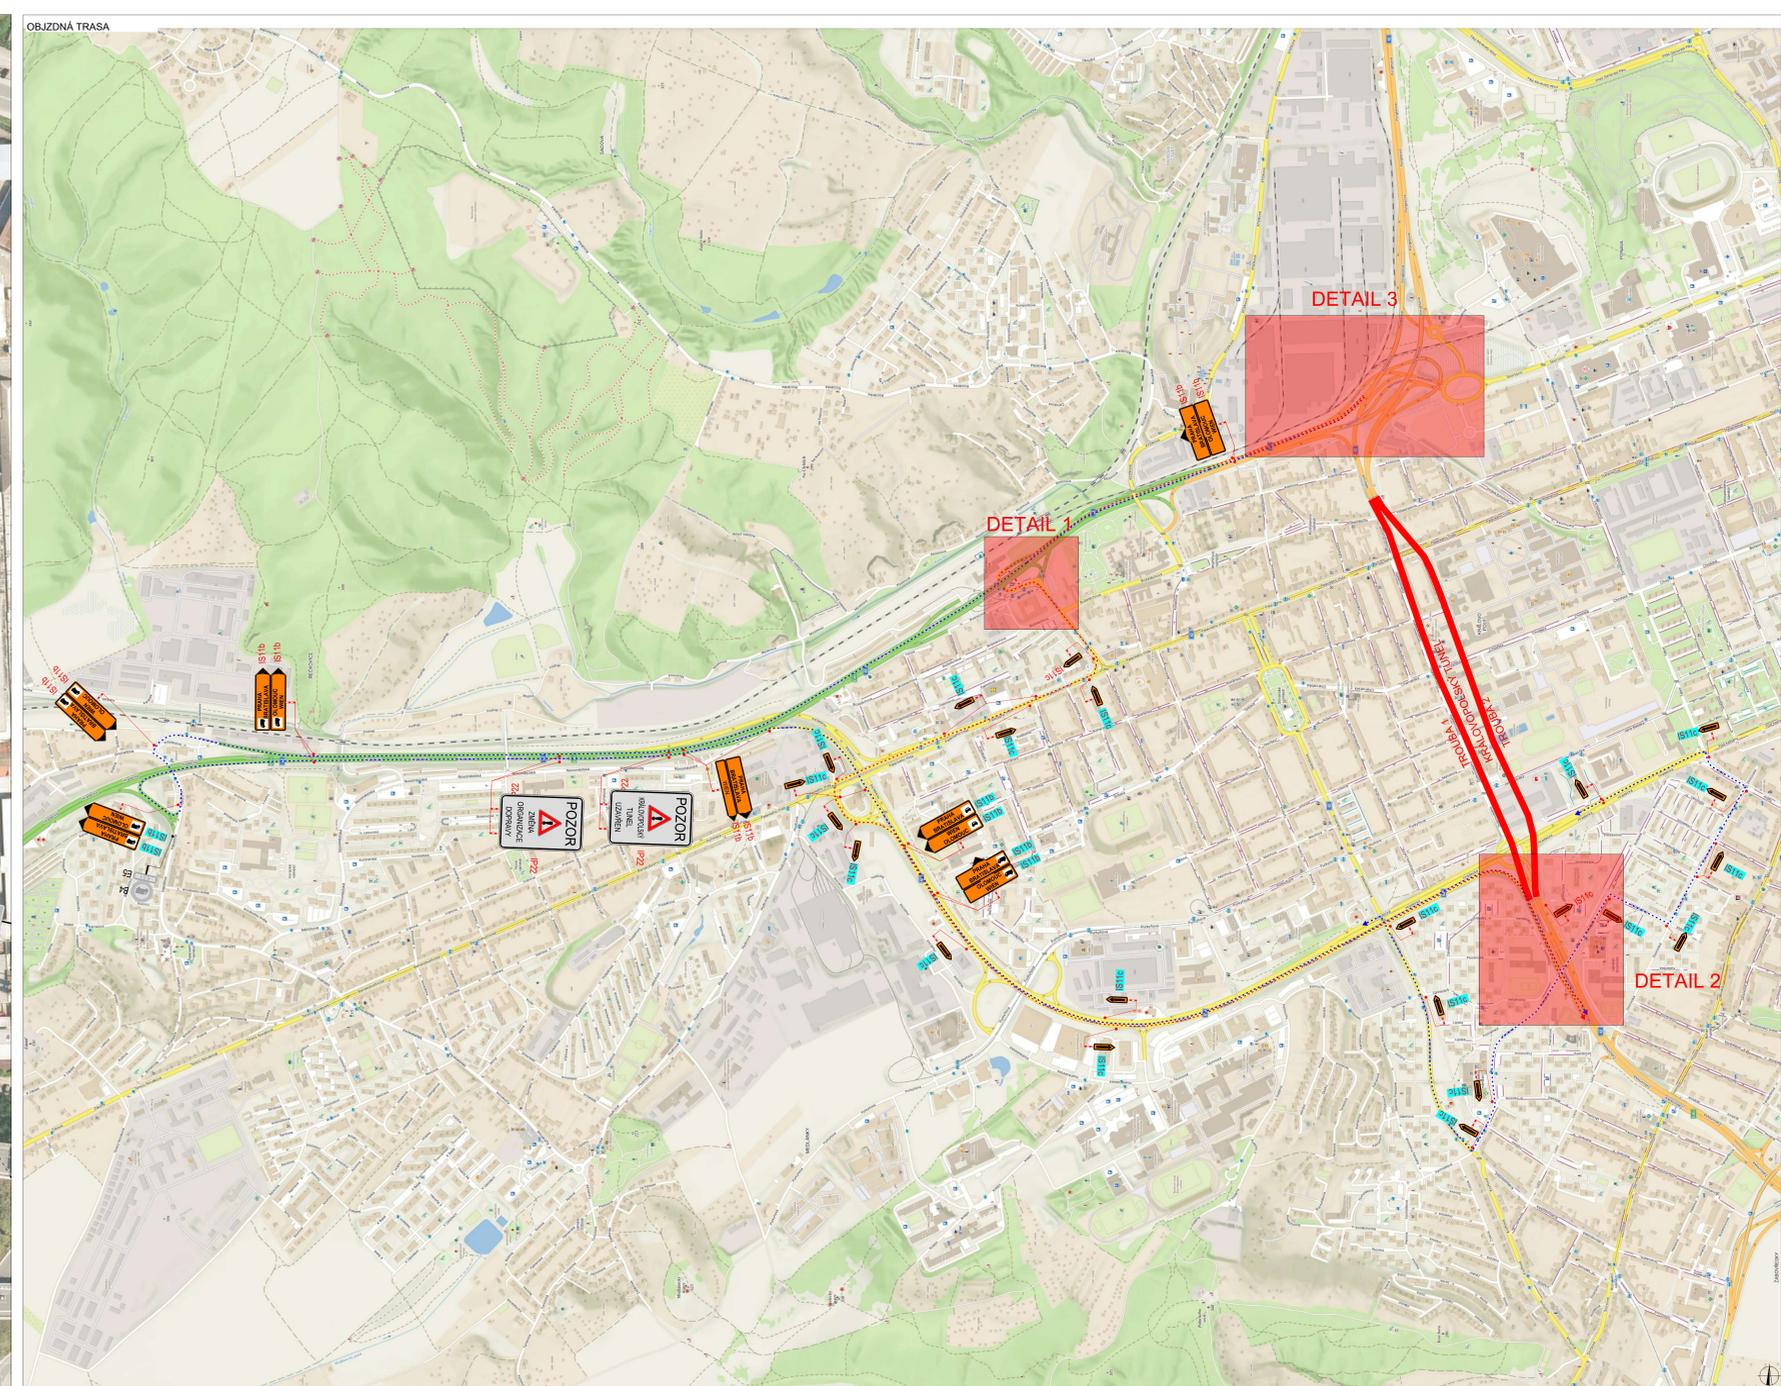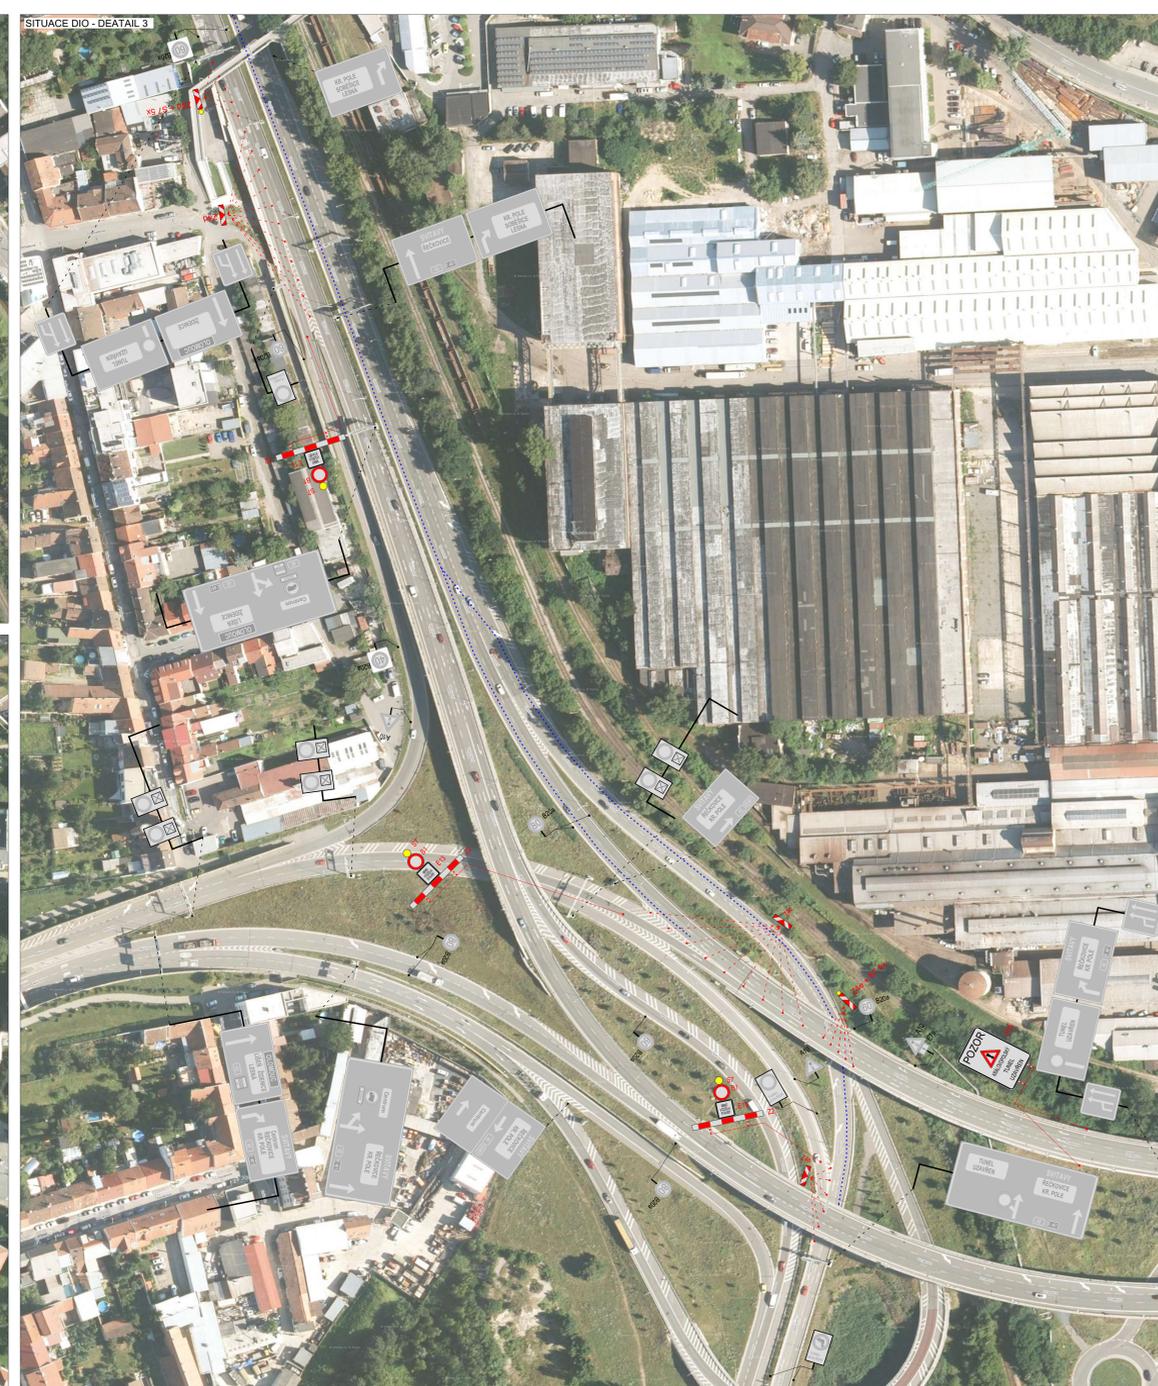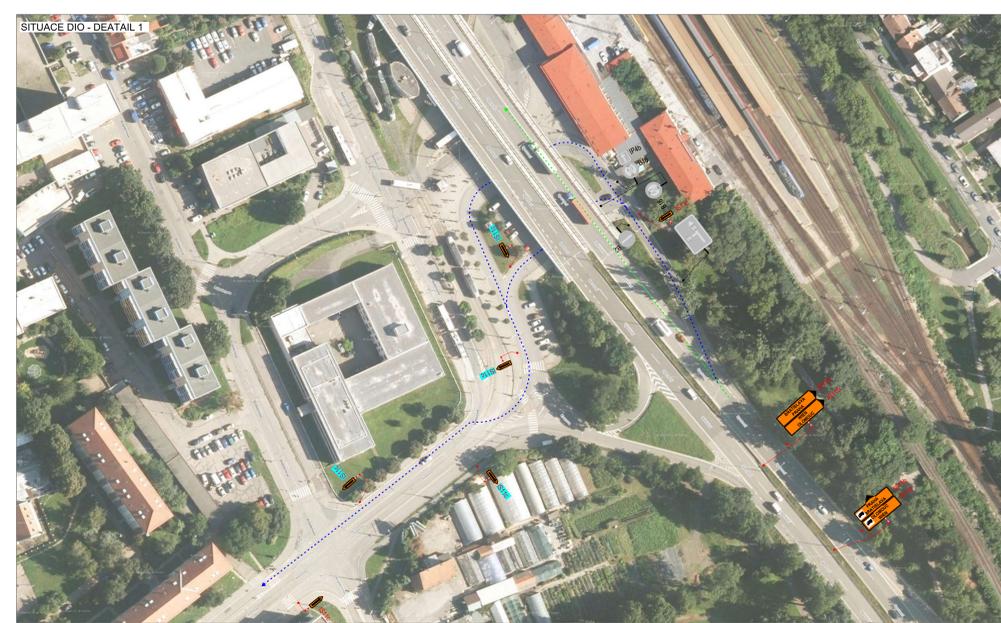

LEGENDA

- TRVALÉ SVISLÉ DOPRAVNÍ ZNAČENÍ
- DOČASNÉ ZNEPLATNĚNÉ TRVALÉ DOPRAVNÍ ZNAČENÍ
- NAVRŽENÉ PŘECHODNÉ DOPRAVNÍ ZNAČENÍ STANOVILY - KULJK
- NAVRŽENÉ PŘECHODNÉ DOPRAVNÍ ZNAČENÍ STANOVILY - MMB
- UZAVŘENÝ ÚSEK
- OBLÍŽDNÁ TRASA PRO VOZIDLA DO 3,5 t
- OBLÍŽDNÁ TRASA PRO NAKLADNÍ VOZIDLA

INSTALACE PŘECHODNÉHO DOPRAVNÍHO ZNAČENÍ BUDE PROVEDENA DLE PRAVIDEL TP53 A TP56

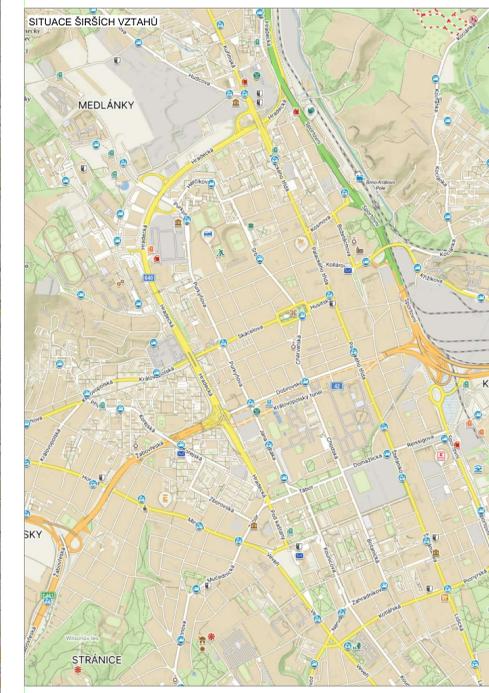

PODPOROVNÝ PROJEKTANT:	Richard Peška		
PROJEKTANT:	Jaroslav Martynek		
KONTROLA:	Richard Peška		
NAZEV STAVBY:	ČIŠTĚNÍ TUNELŮ VMO BRNO - KRÁLOVOPOLSKÝ TUNEL	ČÍSLO ZÁKAZY:	0002024
	KOMPLETNÍ UZÁVĚRKA - OBLÍŽDNÁ TRASA C. 1 A 2	DATA:	03/2024
	BRNO-MĚSTO, JIHOHMORAVSKÝ KRAJ	FORMÁT:	
DESIGN:		MĚŘITKO:	
		CELK:	RDS

GPAB s.r.o.

 Svatobor 5, 602 00 Brno

<http://www.gpab.cz>

5.2