
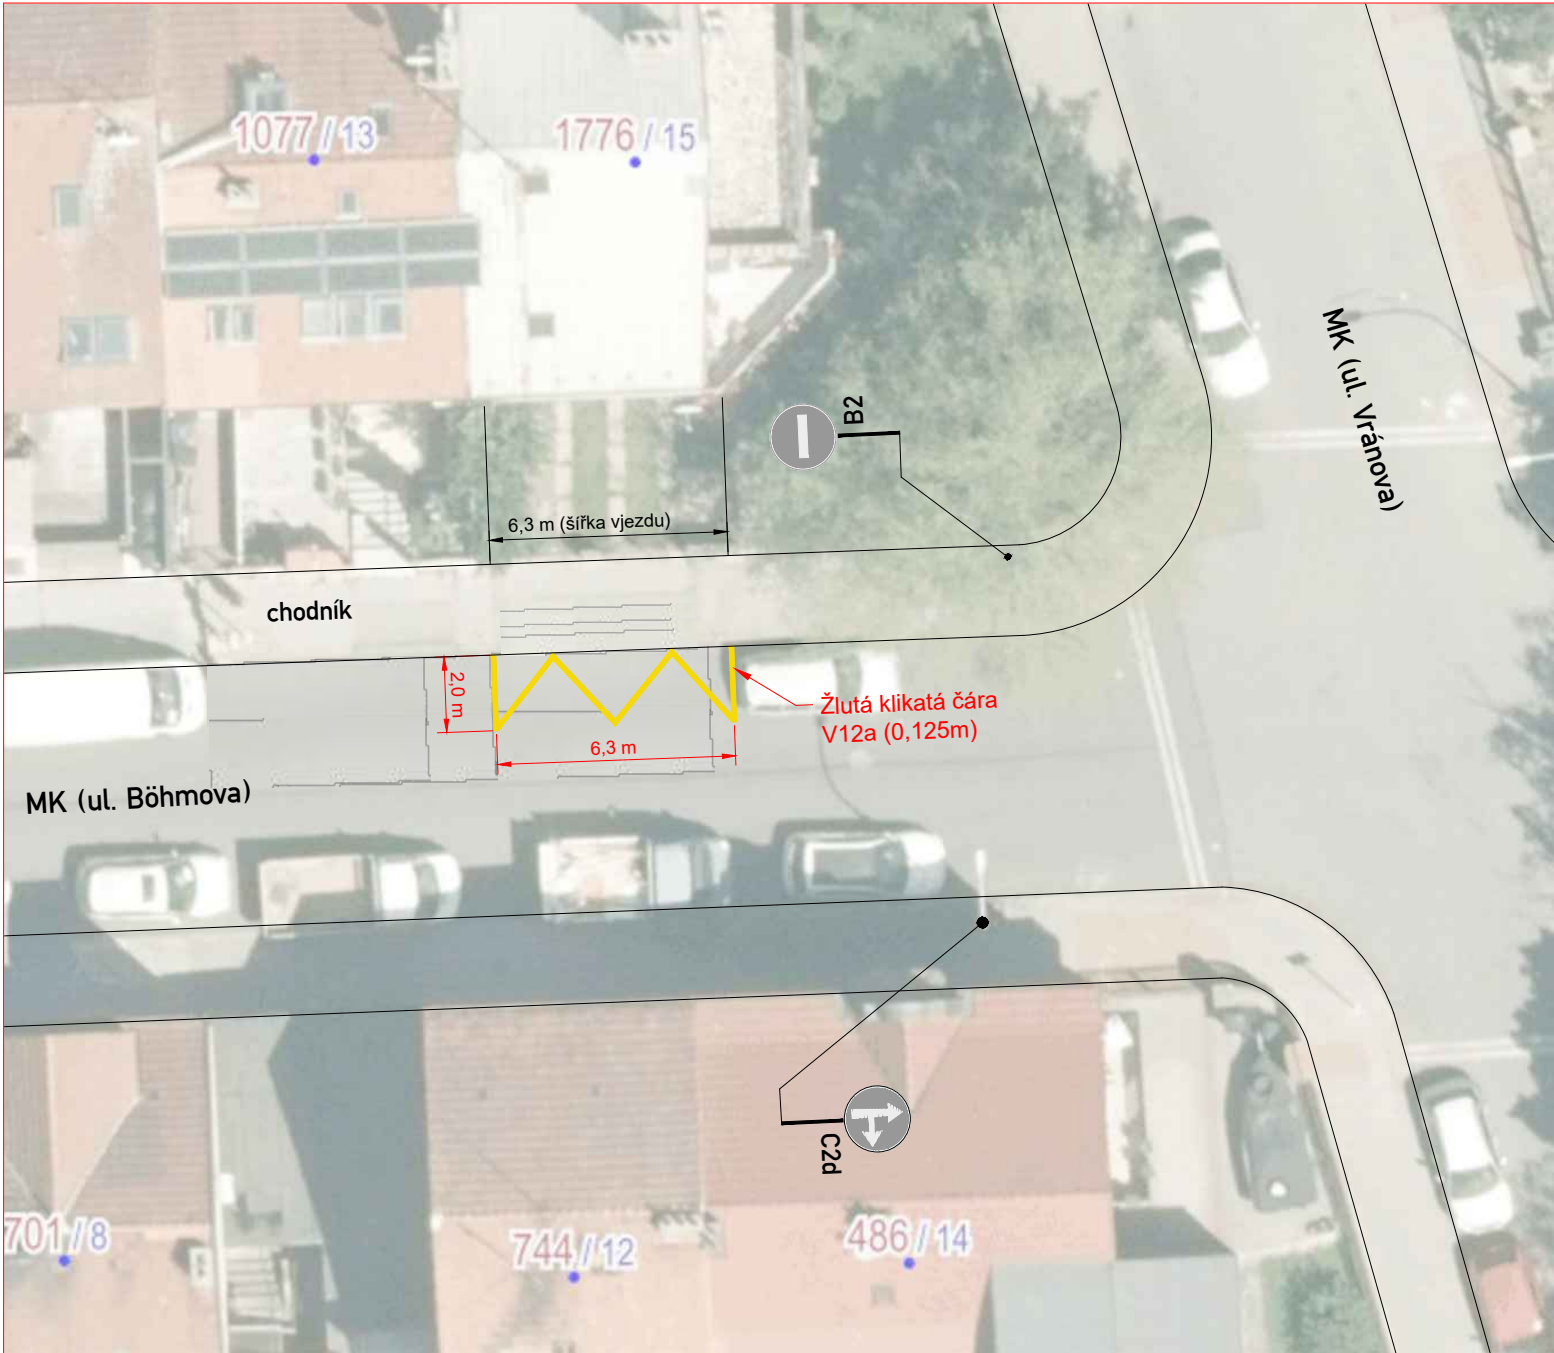


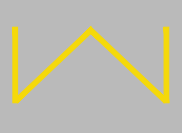

LEGENDA:

- 


80 B20a
- STÁVAJÍCÍ SVISLÉ DZ - MÍSTNÍ ÚPRAVA
- 

NOVĚ NAVRHOVANÁ MÍSTNÍ ÚPRAVA
VODOROVNÉHO DOPRAVNÍHO ZNAČENÍ - ŽLUTOU
BARVOU

POZNÁMKY:

- Místní úprava provozu na pozemní komunikaci musí být realizována podle zákona č. 361/2000 Sb., vyhlášky č. 294/2015 Sb., podle příslušných českých technických norem ČSN a technických podmínek Ministerstva dopravy.
- Veškeré vodorovné dopravní značení, které není zobrazeno nebo brání instalaci nového, bude před jeho realizací odstraněno.

PŘEHLEDOVÁ MAPA:

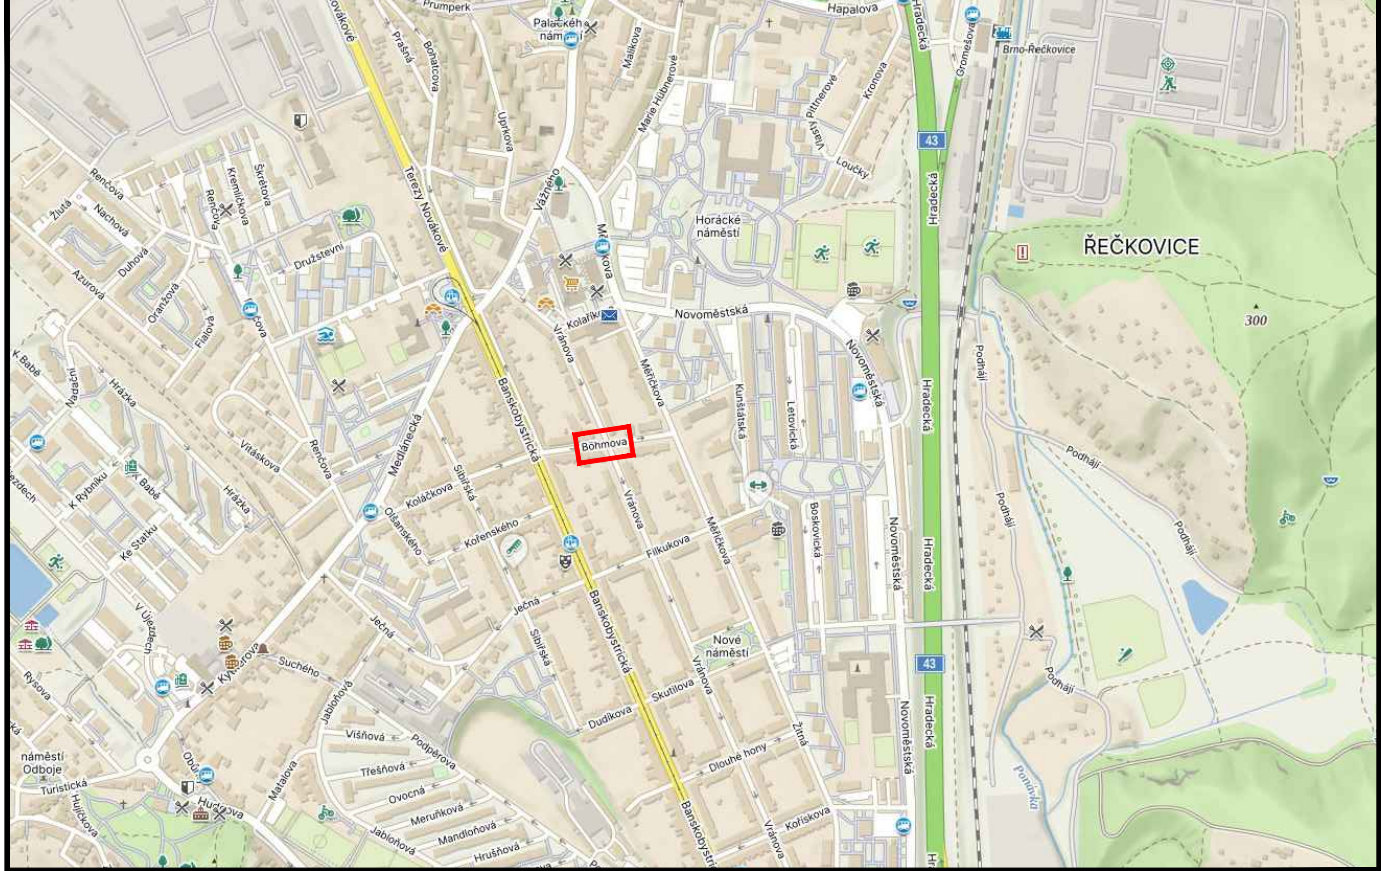

ZNAKOM s.r.o. – OLOMOUCKÁ 1177/178, 627 00 BRNO, TEL. 602 332 710, ZNAKOM@ZNAKOM.CZ			
Vypracoval: David SKALICKÝ podpis: 	Zodpovědný projektant: David SKALICKÝ podpis: 	Ředitel/Technická kontrola: Petr Bednář podpis: 	 ZNAKOM s.r.o., OLOMOUCKÁ 1177/178, 627 00 BRNO
Místo:	MČ BRNO–ŘEČKOVICE	Číslo zak.:	25Z10183
Komunikace:	MK ul. Böhmová	Formát:	2xA4
Staničení úseku:	–	Datum:	11/2025
Akce:	Böhmová 1776/15 - zákaz zastavení V12a	Číslo přílohy: 1	
Objekt:	MÍSTNÍ ÚPRAVA DOPRAVNÍHO ZNAČENÍ		
Příloha:	SITUACE		