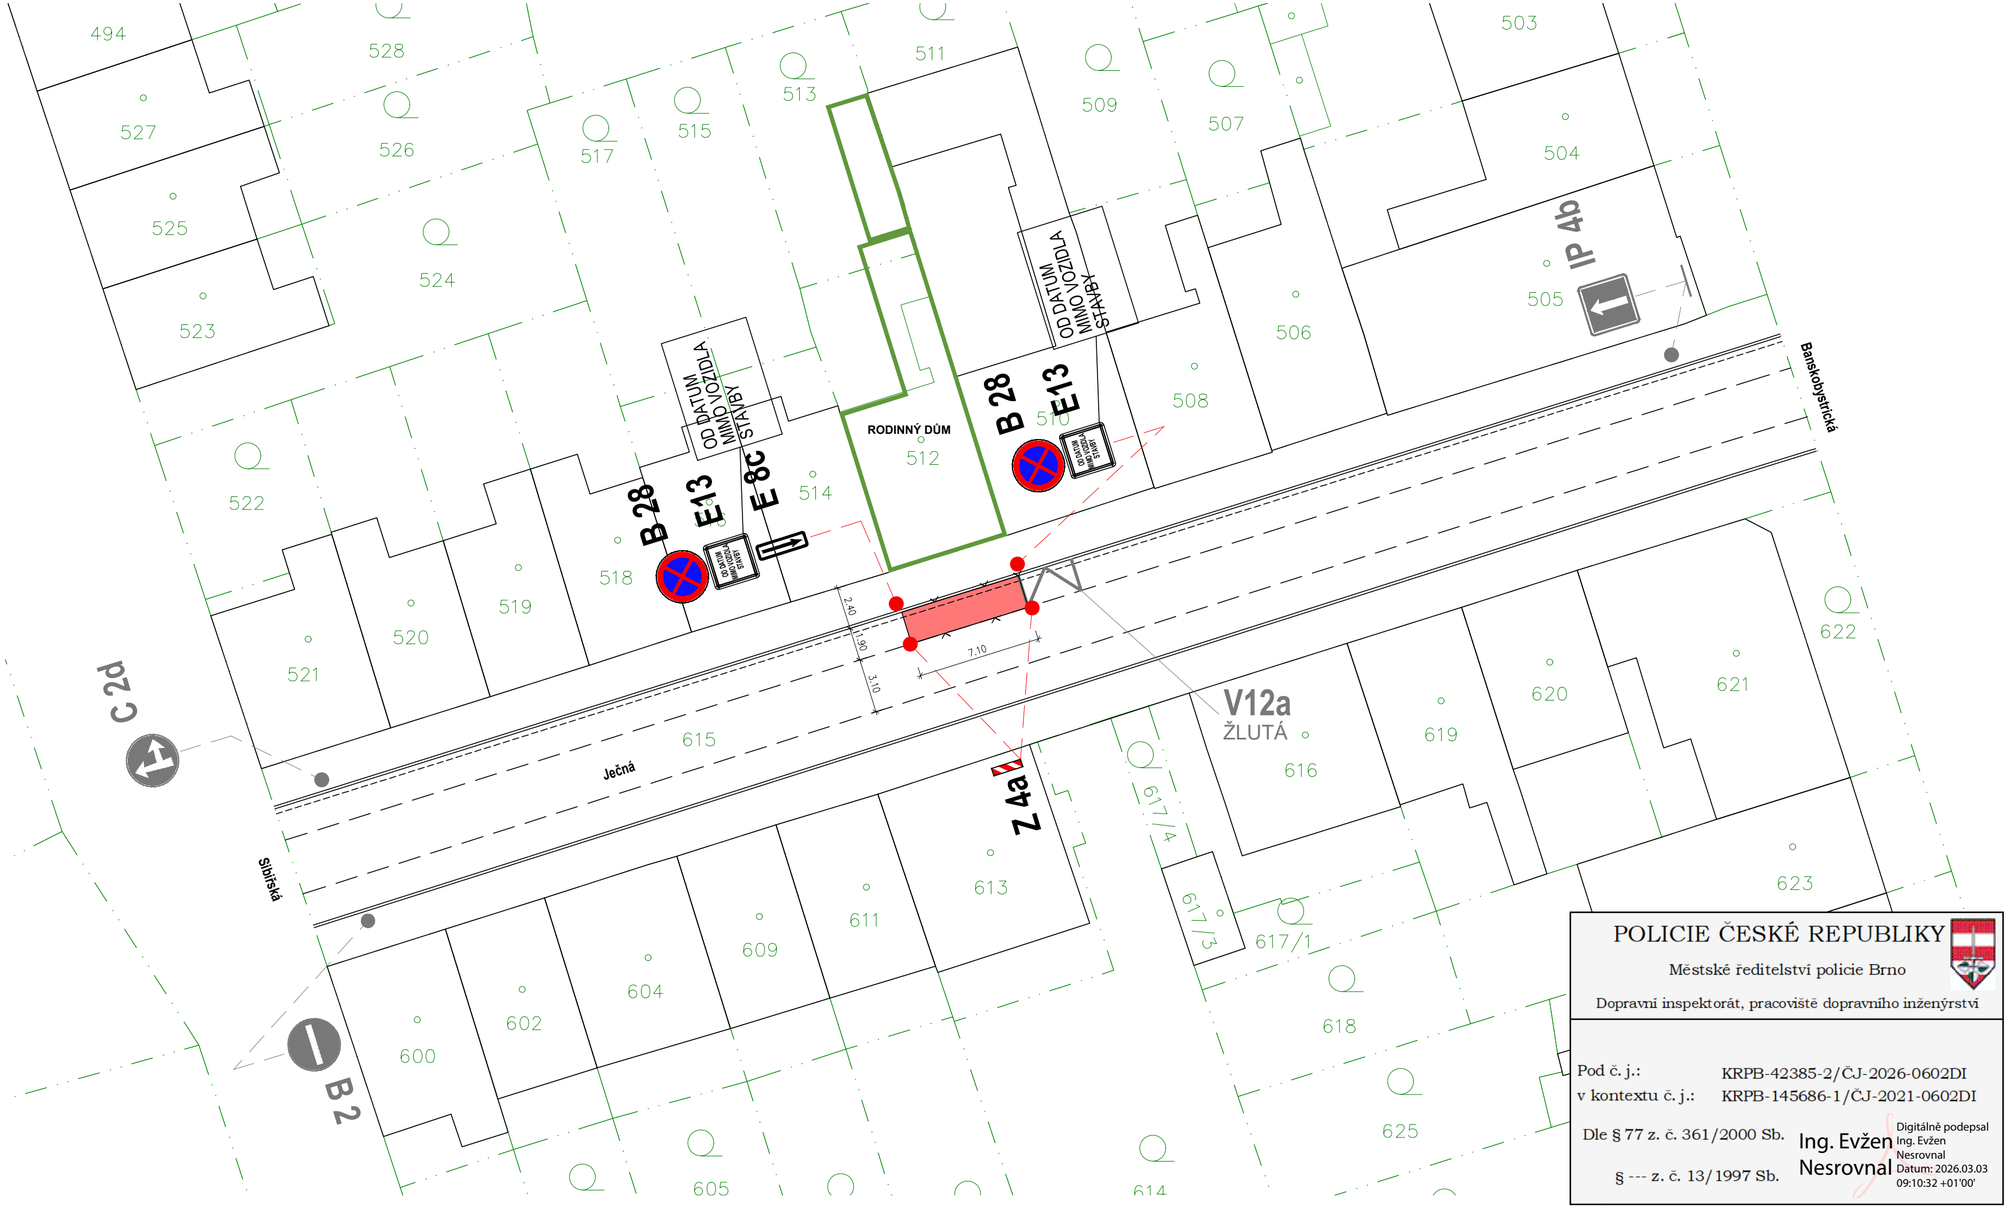

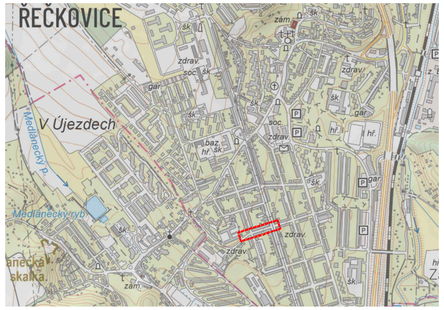

LEGENDA DOPRAVNÍHO ZNAČENÍ

TRVALÉ SVISLÉ DOPRAVNÍ ZNAČENÍ (STÁVAJÍCÍ)

B1

PŘECHODNÉ SVISLÉ DOPRAVNÍ ZNAČENÍ
B28 BUDE OSAZENO 7 DNŮ PŘED ZAČÁTKEM PRACÍ

B1

LEGENDA ZÁBORU

- VOZOVKA
- CHODNÍK

POZNÁMKY

POZN.1 DOPRAVNÍ ZNAČENÍ BUDE OSAZENO DLE TP 65 A 66
POZN.2 PŘÍSTUP K NEMOVITOSTEM BUDE ZAJIŠTĚN

POLICIE ČESKÉ REPUBLIKY

Městské ředitelství policie Brno

Dopravní inspektorát, pracoviště dopravního inženýrství

Pod č. j.: KRPB-42385-2/ČJ-2026-0602DI
v kontextu č. j.: KRPB-145686-1/ČJ-2021-0602DI

Dle § 77 z. č. 361/2000 Sb.

§ --- z. č. 13/1997 Sb.

Ing. Evžen Nesrovnal

Digitálně podepsal Ing. Evžen Nesrovnal
Datum: 2026.03.03 09:10:32 +01'00'

0,000 = 270,700 m n.m.
SOUŘADNICOVÝ SYSTÉM JTSK, VÝŠKOVÝ SYSTÉM Bpv

hl.projektant	Ing. Jan Holý
zod.projektant	Ing. Robert Gál
vypracoval	Ing. Jan Holý
stavebník	Ing. Tomáš Focke, Žitná 1474/23, 621 00 Brno Ivana Focke, Žitná 1474/23, 621 00 Brno

stavba **Rodinný dům Ječná, Brno**
ul. Ječná 396/10, 621 00 Brno, k.ú. 611 646 Řečkovice

C - Situační výkresy

DOKUMENTACE PRO POVOLENÍ STAVBY 05/2025 3xA4

název	měřítko	čís.výkresu
SITUACE PŘECHODNÉHO DOPRAVNÍHO ZNAČENÍ	1:250	C.04