


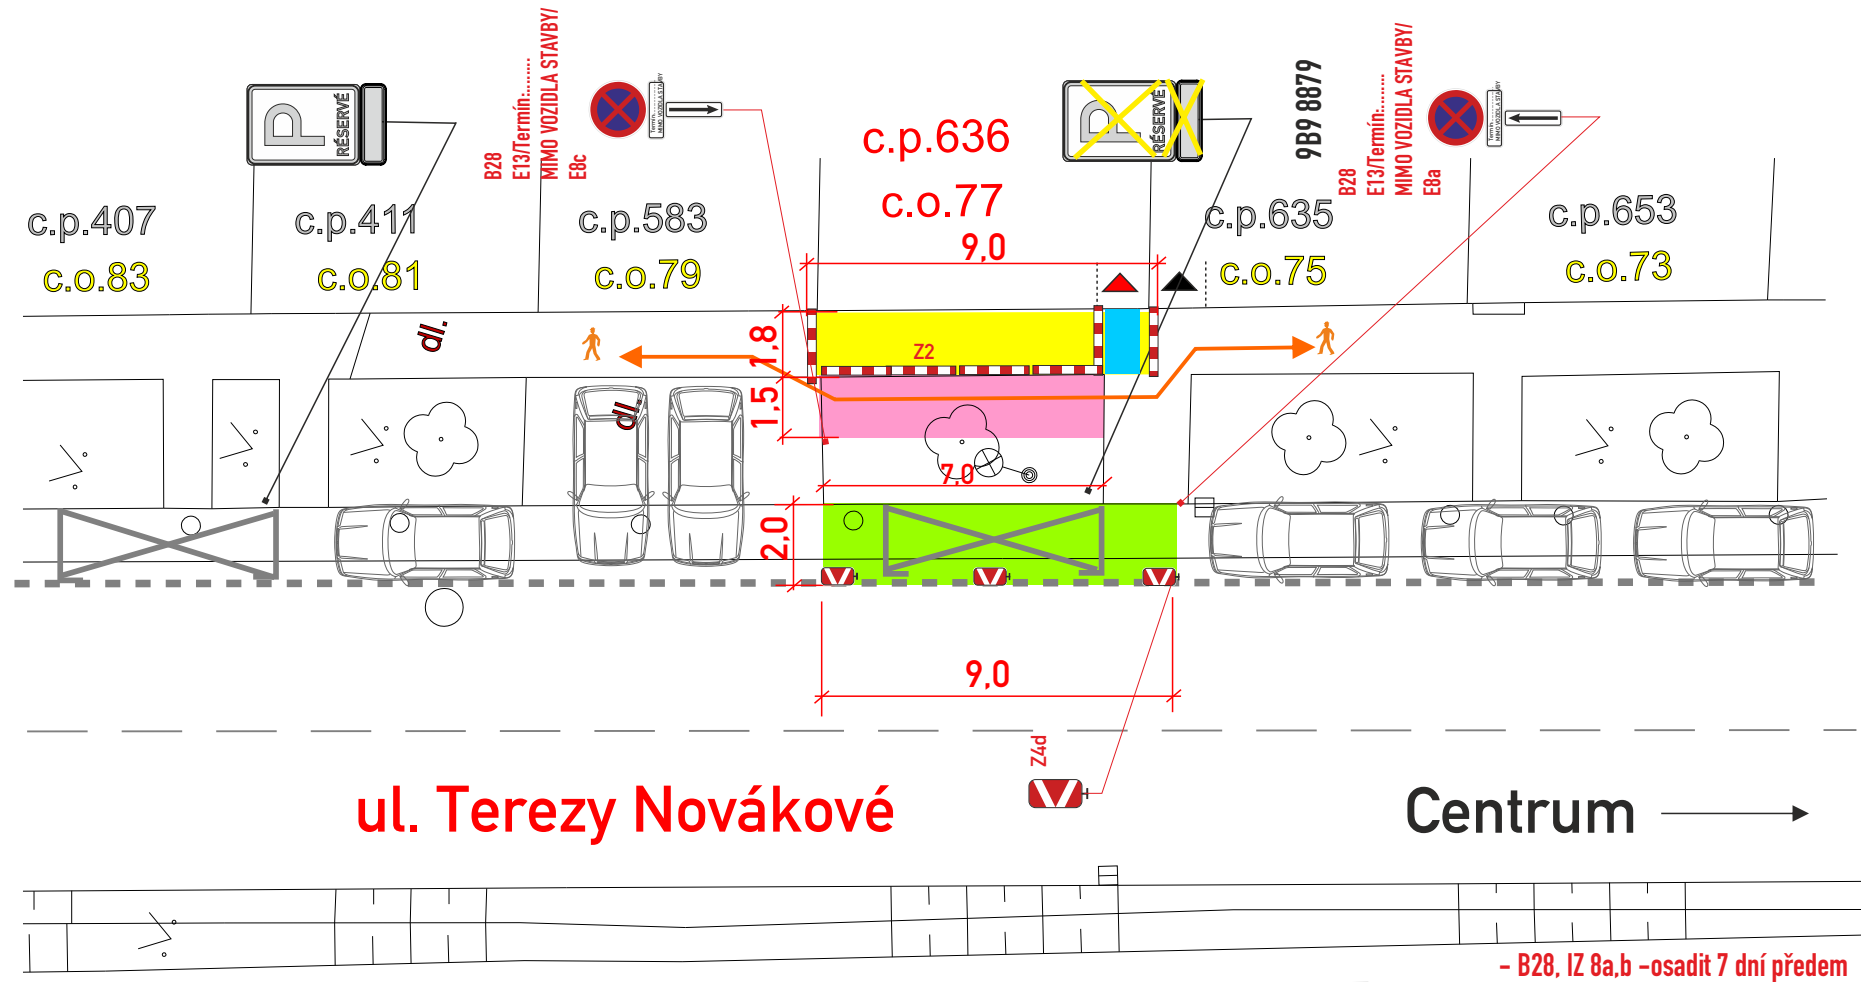

ul. Terezy Novákové

Centrum →

- B28, IZ 8a,b - osadit 7 dní předem

- DZ budou osazeny dle TP 66 a tech. listů pro osazování přenosného DZ, přechodného VDZ dle TP 133,66

- zábor chodníku 1,8/9m....16,2m²

- zábor zeleň 1,5/7m....10,5 m²
zpevnění plochy pro průchod pěších-
- geotextilie + štěrk

- zábor vozovky pro stavbu, kontejner 9/2m....18m²
11,5m² v ZUK VPS - po dohodě není třeba náhrady VPS,
VPS majitele objektu v rekonstrukci - pro ZUK 6,5m²


Legenda značení ve schématu /barva popisu :

přenosné SDZ : 
stávající SDZ : 
stávající SDZ zakrýt / zrušit: 

Legenda trasa pěší, přemostění :

přemostění pěší š. min. 0,90m : 
objížděná, pěší trasa : 

c.j. MMB/0164522/2026/TOMS

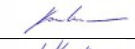VYPRACOVAL : Končelík Jiří mL		
KONTROLOVAL : Ing. Končelík Jiří		
obsah schématu :		kontakt :
PŘECHODNÉ DOPRAVNÍ ZNAČENÍ Zábor pro stavbu		SIGNEX, spol. s r.o., Holzova, 138, 627 00 Brno Tel.: 545 226 021-4, mistr: tel.: 602 58 23 25 Služba mimo pracovní dobu: tel.: 602 571 312 email: signex@signex.cz
místo akce/název :		číslo objednávky / datum :
BRNO, ul. Terezy Novákové 77 Hydroizolace zdiva		260182/12.3.26
		číslo schématu : 1