

BRNO, ŘEČKOVICE A MOKRÁ HORA ČIŠTĚNÍ KOMUNIKACÍ 2026

soubor: místní komunikace

Používané DZ v plánu :

Základní kombinace:	 B29 E13	 B29 E13	E13 Termín+ PLATÍ VČETNĚ PARKOVACÍCH ZÁLIVŮ
Kombinace pro kolmé parkování:	 B29 E13 E8d	 B29 E13 E8e	 B29 E13 E8d
Kombinace pro podélné parkování:	 B29 E13 E8a	 B29 E13 E8b	 B29 E13 E8c
Kombinace pro parkování v zálivech-kolmí i podélná :	 B29 E13 Termín+ PLATÍ VČETNĚ PARKOVACÍCH ZÁLIVŮ E8a	 B29 E13 Termín+ PLATÍ VČETNĚ PARKOVACÍCH ZÁLIVŮ E8b	 B29 E13 Termín+ PLATÍ VČETNĚ PARKOVACÍCH ZÁLIVŮ E8c
Kombinace pro označení oblastí – zón parkování:	 IZ 8a BLOKOVÉ ČIŠTĚNÍ Dnehod. odhod.	 IZ 8b BLOKOVÉ ČIŠTĚNÍ Dnehod. odhod.	

Texty :

DZ:


E13 a IZ 8a, IZ 8b musí obsahovat :

Text: „ **BLOKOVÉ ČIŠTĚNÍ** „

Datum: „ Dne:..... „

Čas: „ od.....do..... hod. „

DZ IZ 8a a IZ 8b: lze užívat
zmenšených formátů DZ 750/1000 mm

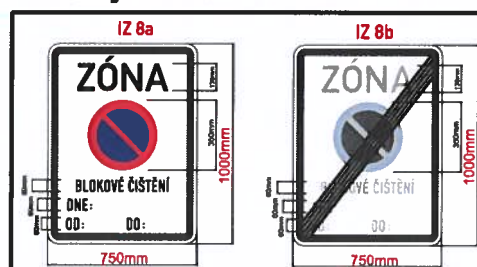

Přenosné DZ pro jiný soubor komunikací „účelové,, nebo „ZÁKOS,,
(nejsou předmětem schválení)

Legenda značení ve schématu /barva popisu :

Přenosné DZ:

Stávající DZ

Stávající DZ zakryt / zrušit.



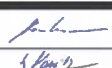
VYPRACOVAL : Končelík Jiří ml.		 
KONTOLOVAL : Ing. Končelík Jiří		
obsah schématu :		kontakt :
PŘECHODNÉ DOPRAVNÍ ZNAČENÍ		SIGNEX spol. s r.o., Holčova 138, 627 00 Brno Tel.: 545 228 021-4, místr. tel.: 602 58 23 25 Služba mimo pracovní dobu: tel.: 602 571 312 email: signexbrno@seznam.cz
místo akce/název :		číslo objednávky / datum :
BRNO, ŘEČKOVICE A MOKRÁ HORA ČIŠTĚNÍ KOMUNIKACÍ 2026 soubor: místní komunikace		260019/16.1.26
		číslo schématu :
		1

Schéma ŘEČKOVICE - třídění listů :

	soubor oblast č.1	soubor oblast č.2
„ ČIŠTĚNÍ PO ZIMNÍM POSYPU „	Oblast 1 - Část 1 1 2 3 4 - Část 2 1 2 - Část 3 1 2 - Část 4 1 2 Parkoviště 3 Parkoviště 4 Parkoviště 5 Parkoviště - Část 5 1 Parkoviště 2 Parkoviště 3 Parkoviště 4 Parkoviště 5 Parkoviště - Část 6 1 2	Oblast 2 - Část 1 1 2 3 - Část 2 1 2 3 - Část 3 1 2 3 - Část 4 1 2 Parkoviště - Část 5 1 Parkoviště 2 Parkoviště
„ BLOKOVÁ ČIŠTĚNÍ „	Oblast 1 - BLOK 1 1 2 3 4 - BLOK 2 1 2 - BLOK 3 1 2 - BLOK 4 1 2	Oblast 2 - BLOK 1 1 2 3 - BLOK 2 1 2 3 4 - BLOK 3 1 2 3
„ ČIŠTĚNÍ PARKOVIŠŤ „	Oblast 1 - PARKOVIŠTĚ 1 1 2 3 4 - PARKOVIŠTĚ 2 1 2 3 4	Oblast 2 - PARKOVIŠTĚ 1 — 1 - PARKOVIŠTĚ 2 1 2
ČIŠTĚNÍ KOMUNIKACÍ „ MIMO BLOK „	Oblast 1 — MIMOBLOK — 1	Oblast 2 — MIMOBLOK — 1 2 3 4 5


soubor: místní komunikace

„ ČIŠTĚNÍ PO ZIMNÍM POSYPU „
vozovky a parkoviště

Oblast 1

soubor: místní komunikace

- Boskovická část k Novoměstské - vč. parkovišť

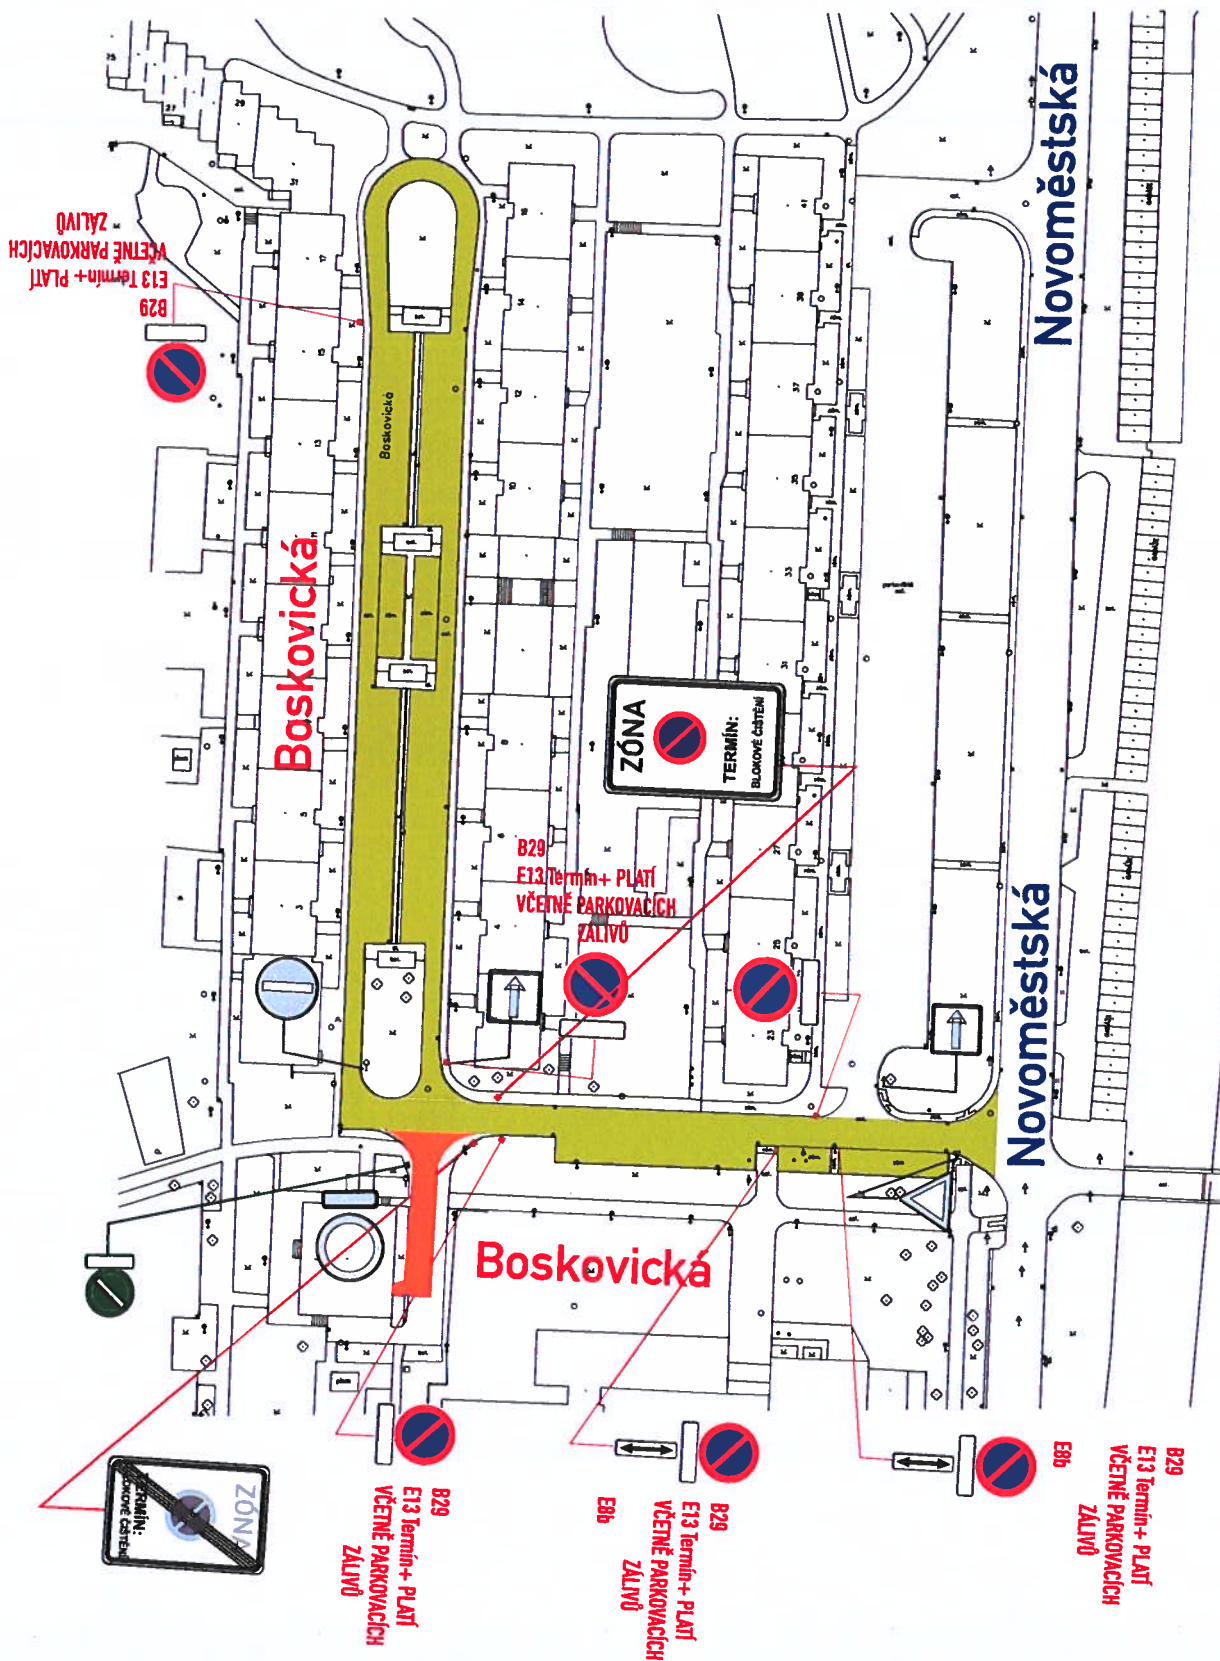


Část účelová, DZ schváleno
v souboru účelových komunikací
ČISTÍ SE ZDE V SOUBORU

místo akce/název :	
PŘECHODNÉ DOPRAVNÍ ZNAČENÍ	oblast č.: 1
„ ČISTĚNÍ PO ZIMNÍM POSYPU „	část č.: 1
soubor: místní komunikace	číslo schématu: 1

- Letovická
- Kunštátská
- vč. příjezdu ke školce
- Kunštátská - odbočka k Měřičkově 44

Část účelová, DZ schváleno
v souboru účelových komunikací
(i zde v rámci zón)
ČISTÍ SE ZDE V SOUBORU

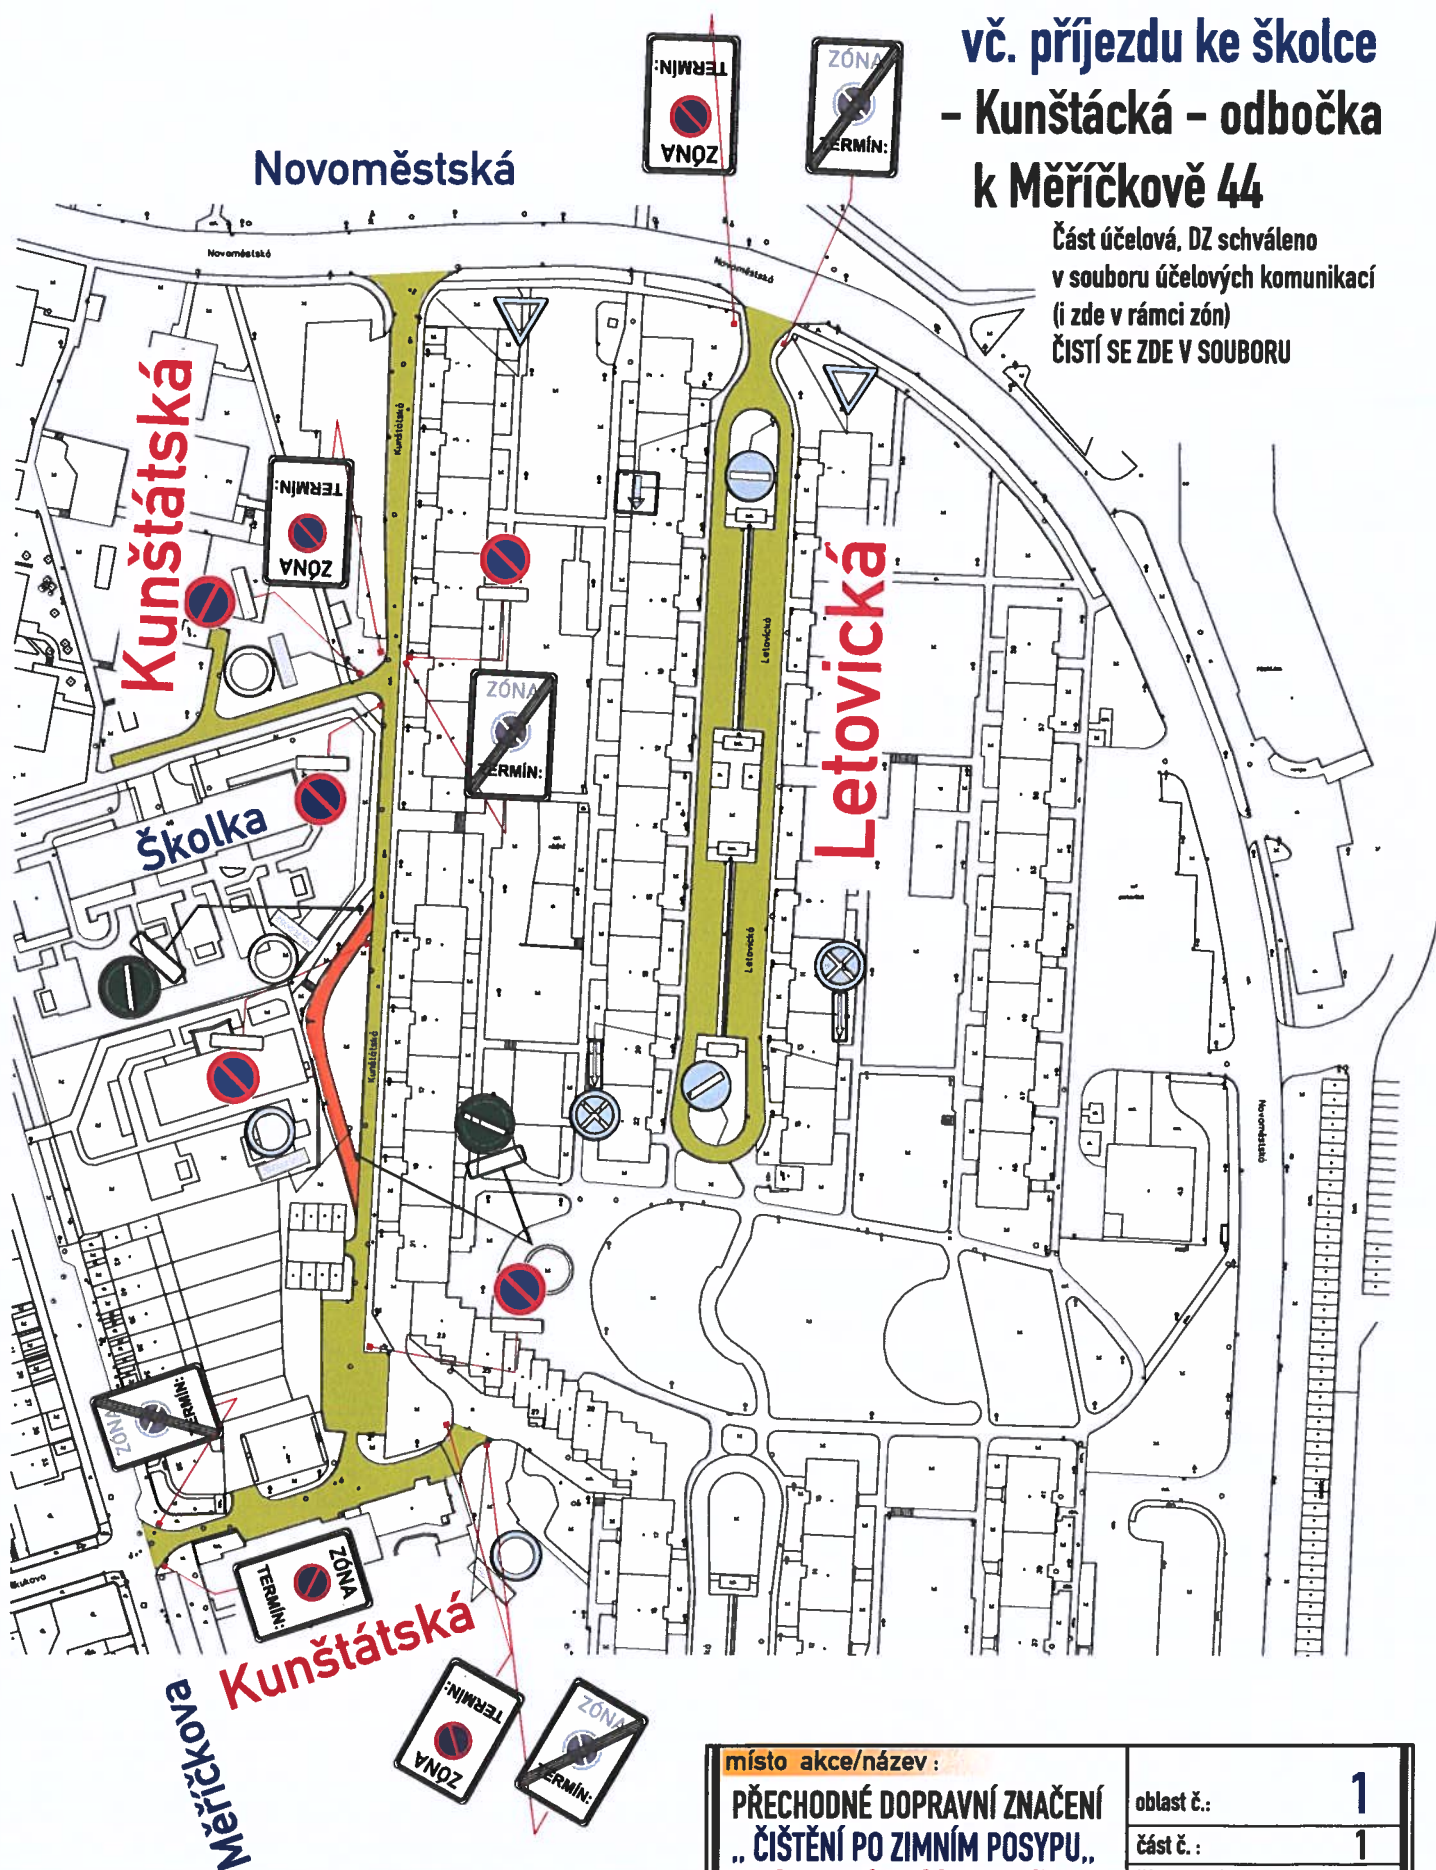

místo akce/název :

PŘECHODNÉ DOPRAVNÍ ZNAČENÍ
„ ČISTĚNÍ PO ZIMNÍM POSYPU „
soubor: místní komunikace

oblast č.:

1


část č.:

1

číslo schématu:

2

- Vránova

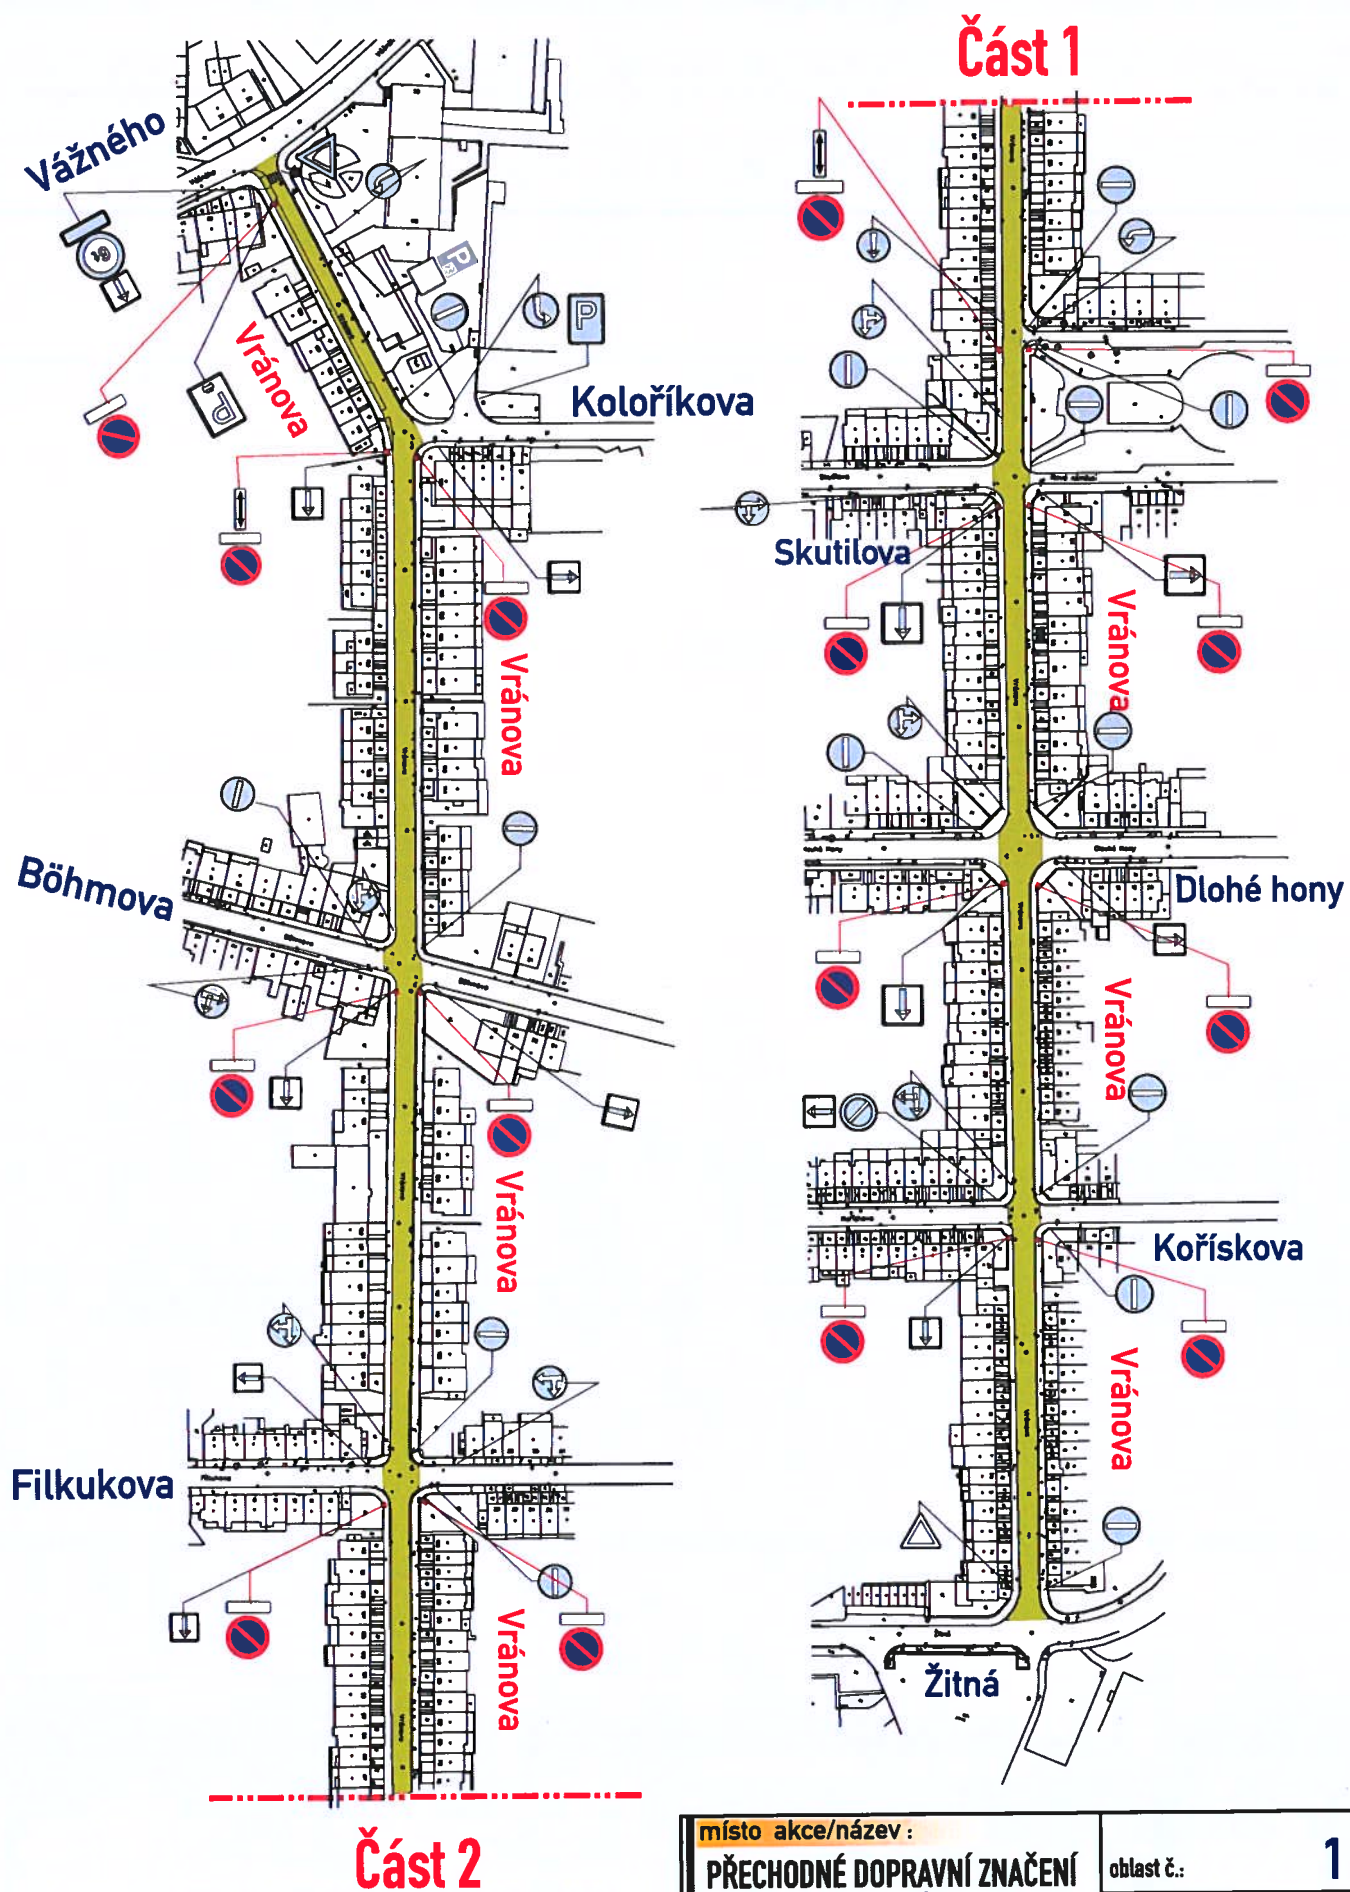

místo akce/název :

**PŘECHODNÉ DOPRAVNÍ ZNAČENÍ
„ ČIŠTĚNÍ PO ZIMNÍM POSYPU „**

soubor: místní komunikace

oblast č.:

1


část č.:

1

číslo schématu:


3

- Novoměstská „mimo zákos,, k Žitné 19 a Novoměstské 3 a 5
Část účelová, DZ schváleno v souboru účelových komunikací
ČISTÍ SE ZDE V SOUBORU

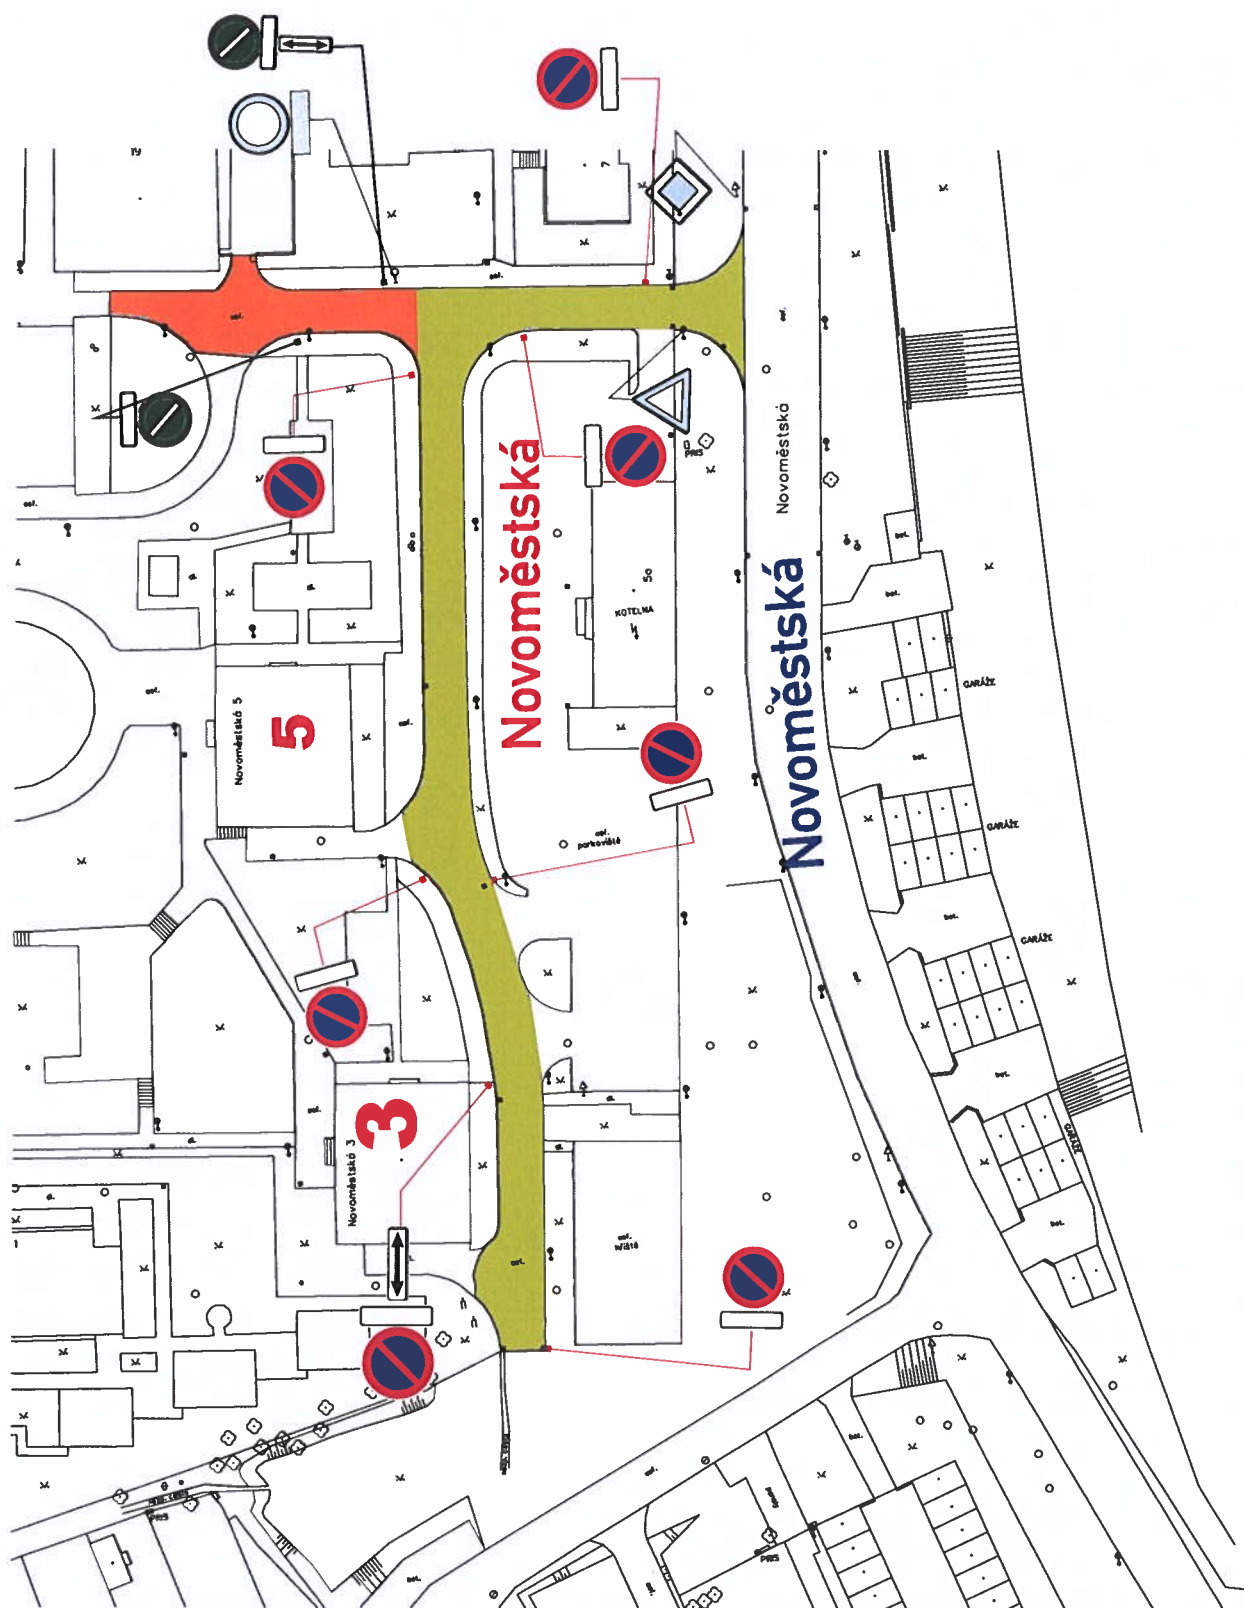


místo akce/název :	
PŘECHODNÉ DOPRAVNÍ ZNAČENÍ	oblast č.: 1
„ ČISTĚNÍ PO ZIMNÍM POSYPU „	část č. : 1
soubor: místní komunikace	číslo schématu : 4


- Kuřimská 2-40 a 1-19 - obsluž. kom.

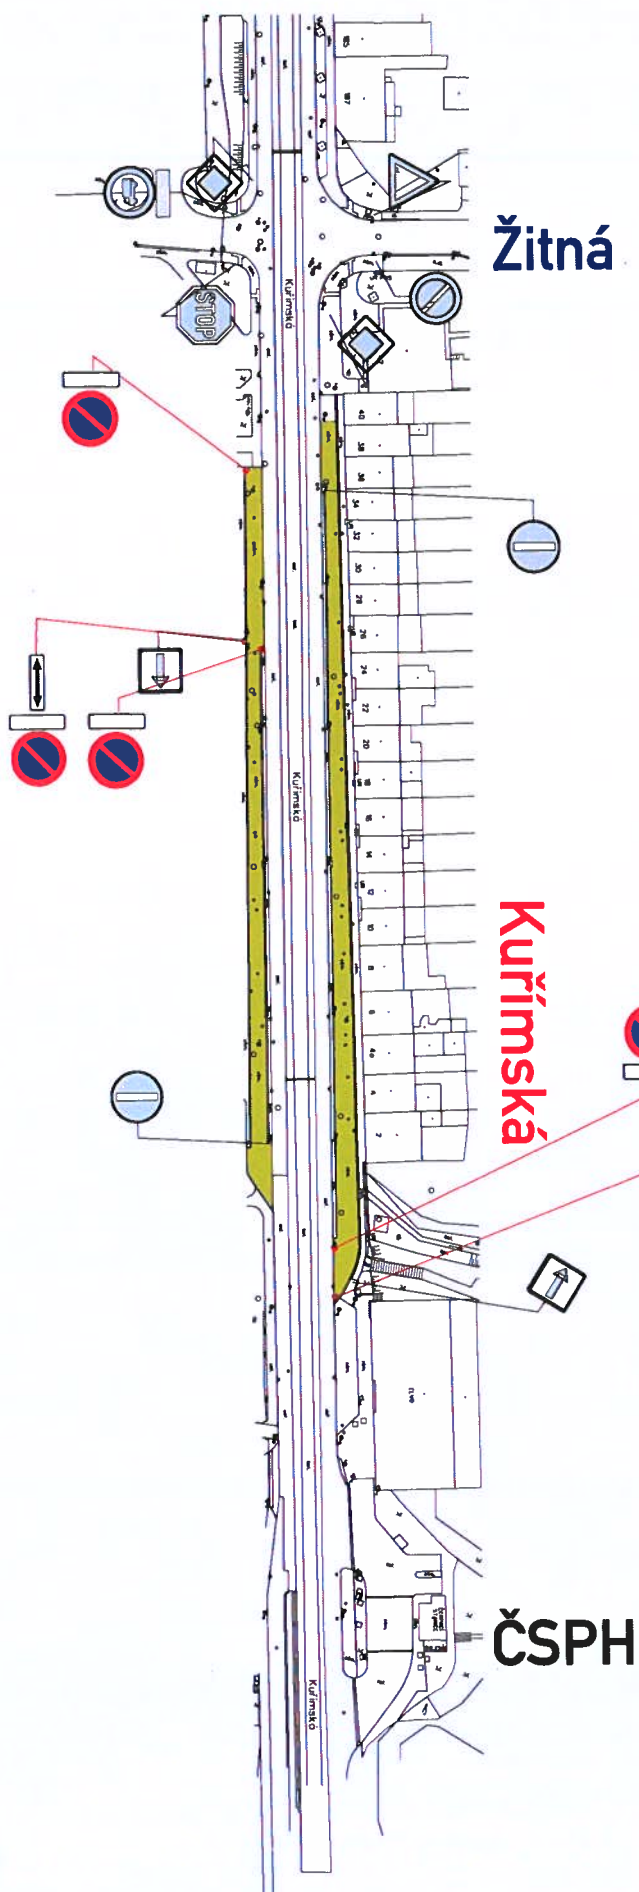

- Banskobystrická
1-39a - obsluž. kom.

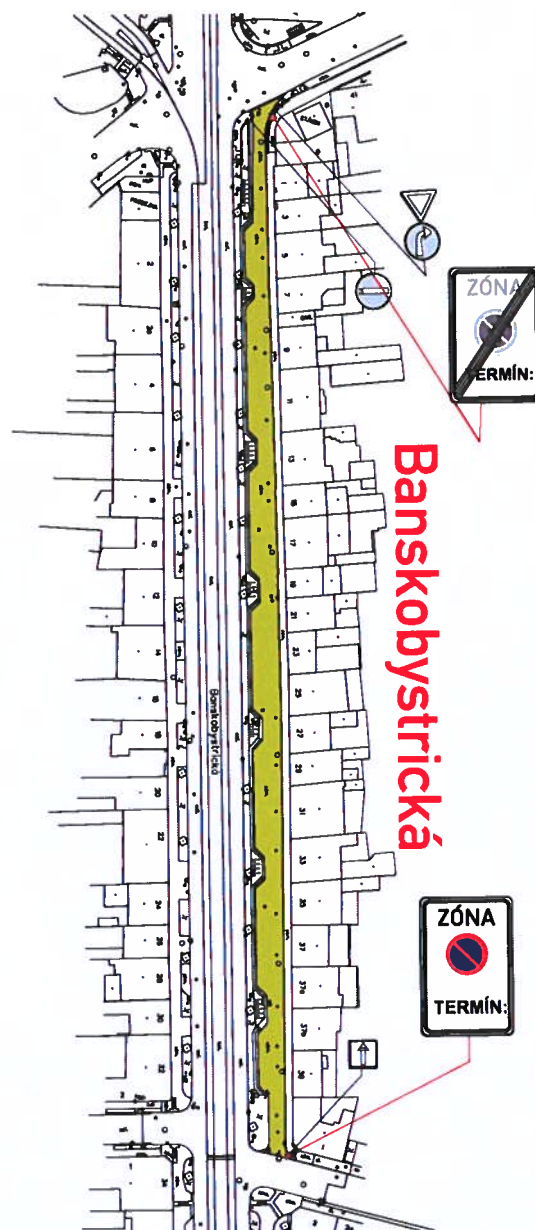


místo akce/název :	
PŘECHODNÉ DOPRAVNÍ ZNAČENÍ	oblast č.: 1
„ ČIŠTĚNÍ PO ZIMNÍM POSYPU „	část č. : 2
soubor: místní komunikace	číslo schématu : 1

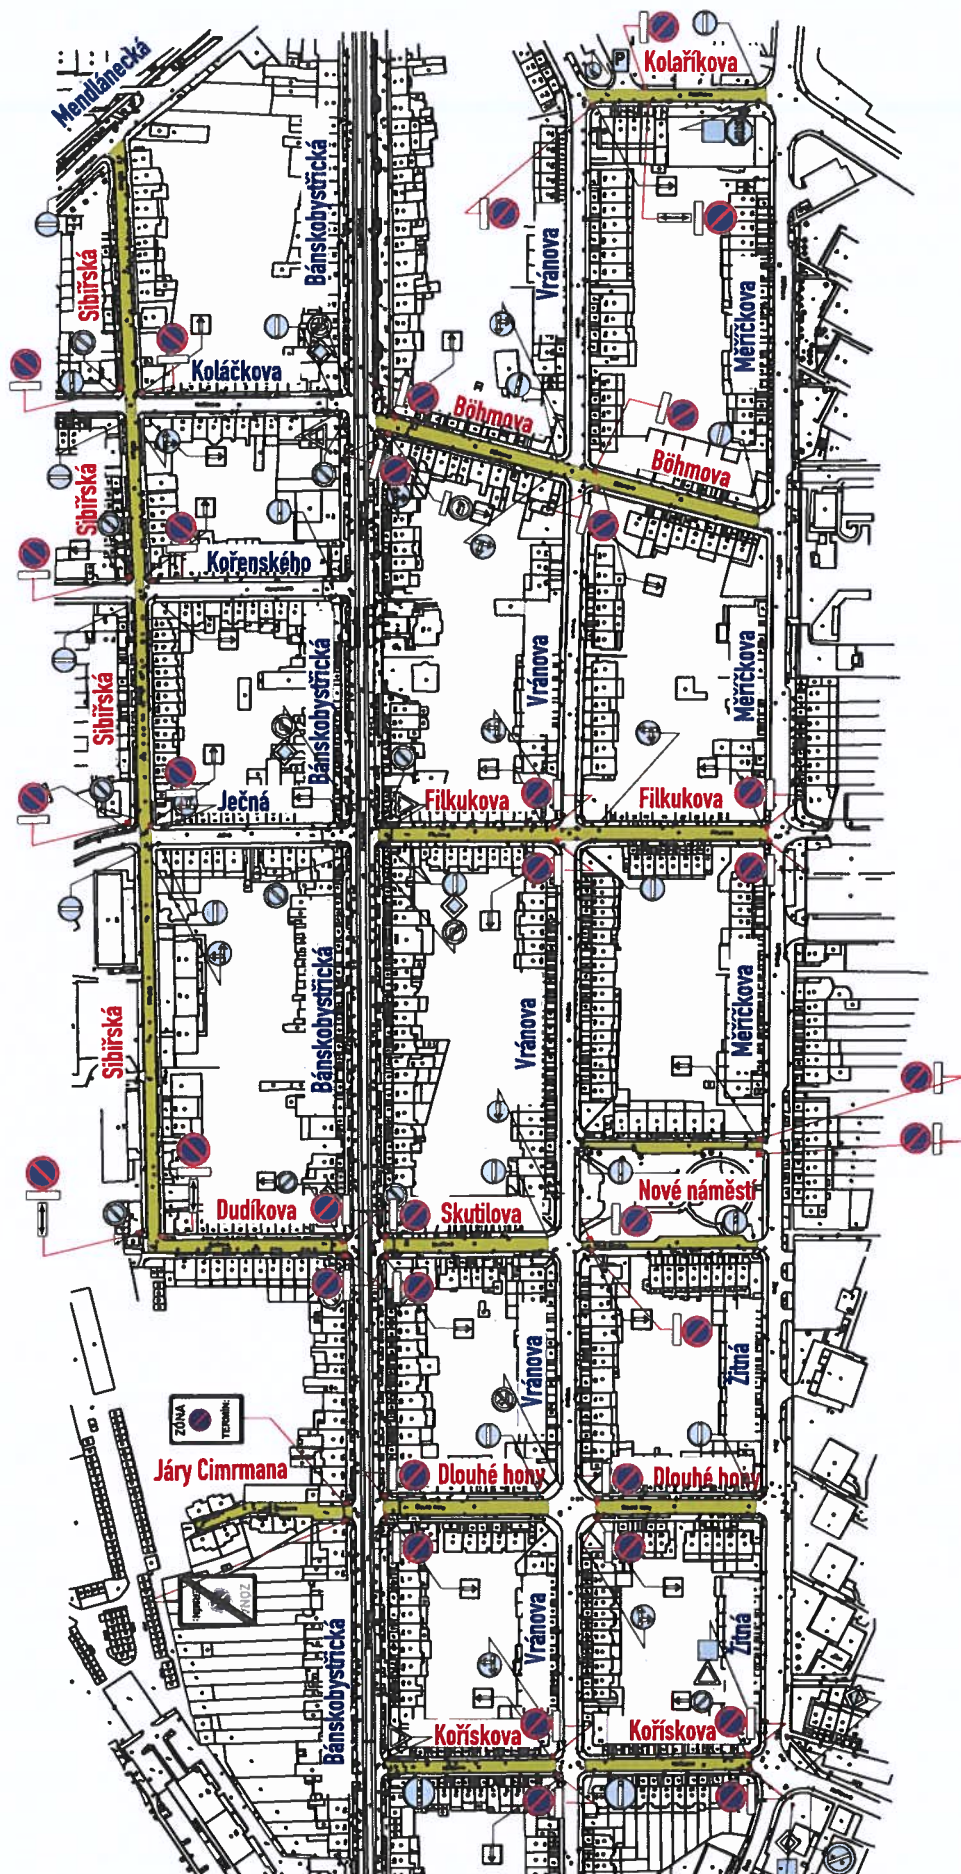

- Kolaříkova,
Böhmová,
Filkukova,
Skutilova,
Nové nám.,
Dlouhé Hony,
Járy Cimrmana,
Kořístkova,
Dudíkova,
Sibiřská

místo akce/název :	
PŘECHODNÉ DOPRAVNÍ ZNAČENÍ	
„ ČIŠTĚNÍ PO ZIMNÍM POSYPU „	
soubor: místní komunikace	
oblast č.:	1
část č. :	2
číslo schématu :	2

- Ječná vč. parkoviště, Kořenského, Olšanského, Kolářkova
Část účelová, DZ schváleno (zóna) v rámci tohoto souboru
ČISTÍ SE ZDE V SOUBORU

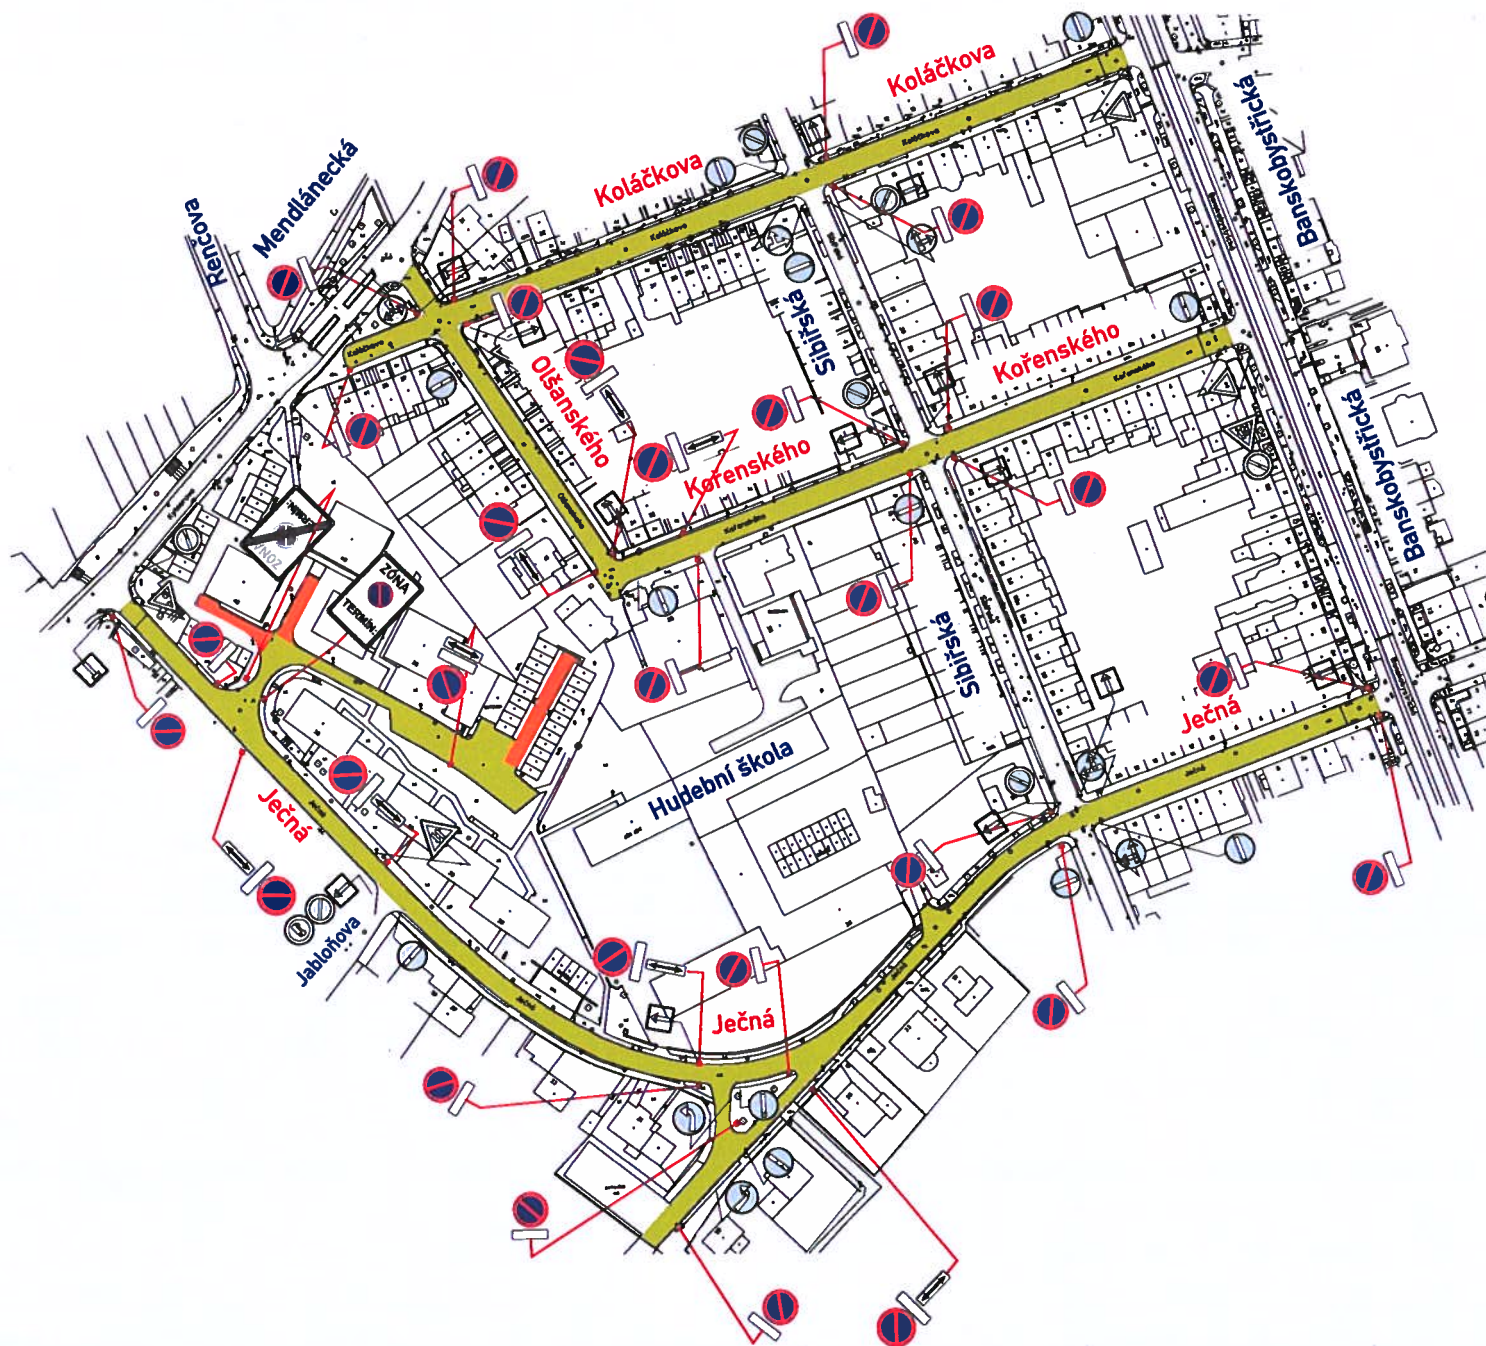

místo akce/název :

PŘECHODNÉ DOPRAVNÍ ZNAČENÍ
„ČIŠTĚNÍ PO ZIMNÍM POSYPU„
soubor: místní komunikace

oblast č.:


1

část č.:

3

číslo schématu:

1

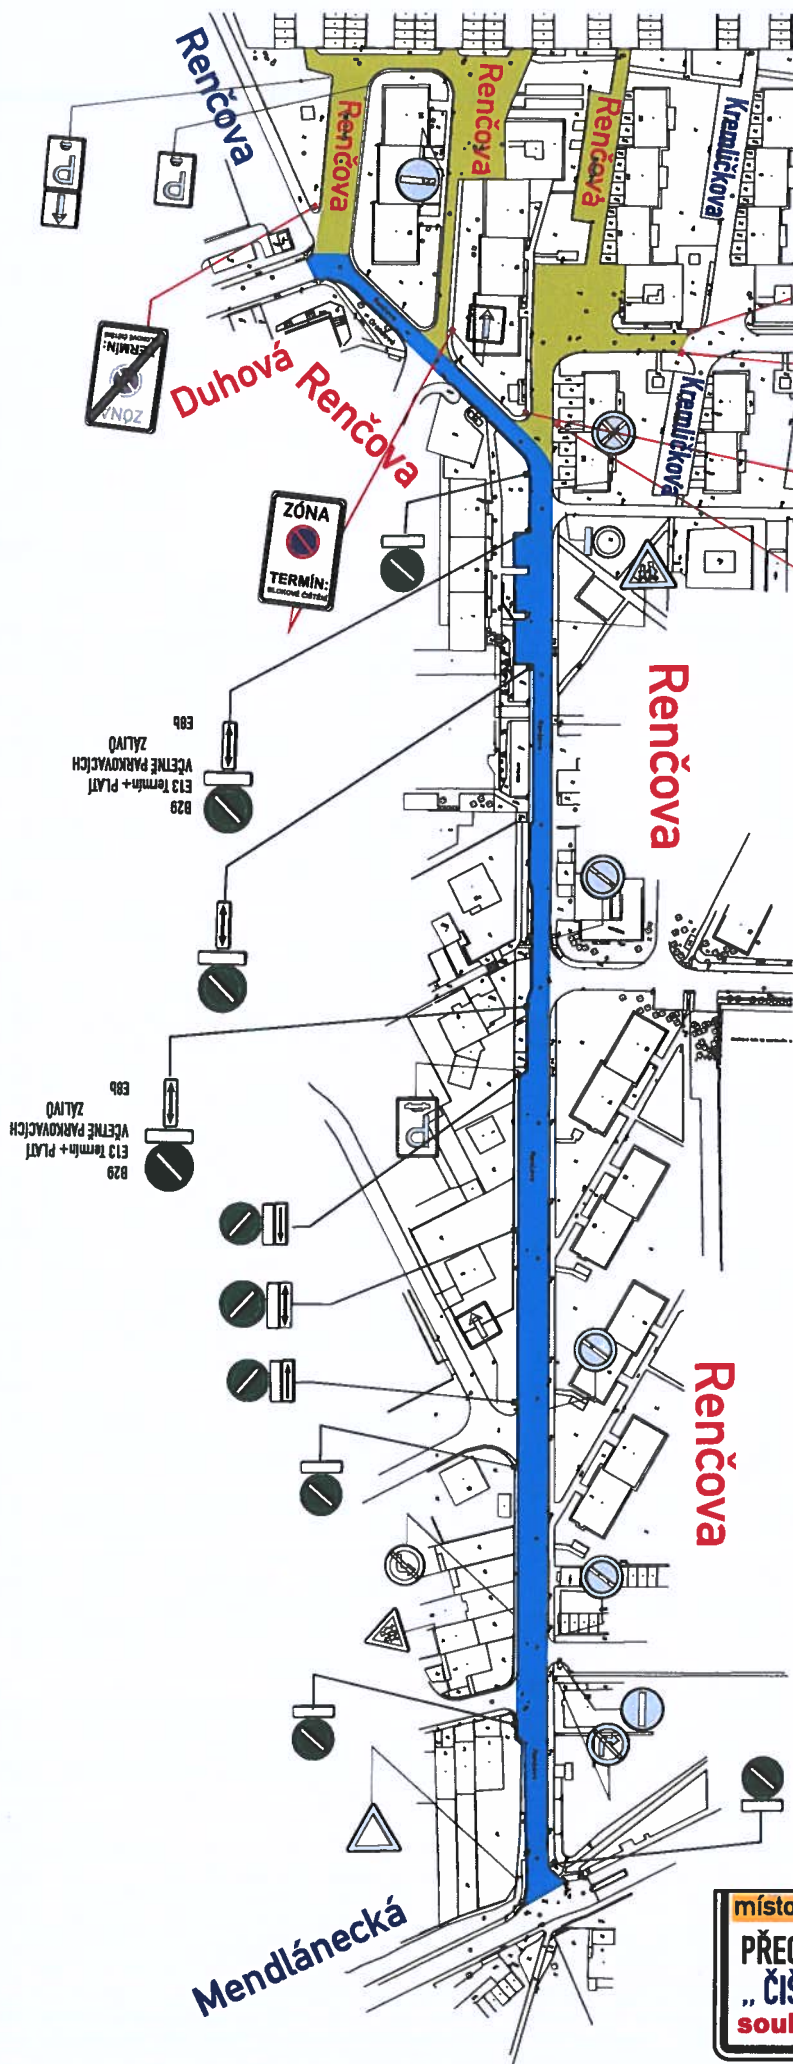

- Renčova vč. parkovišť

Družstevní

ul. Renčova
DZ schváleno
v rámci **souboru ZÁKOS**
ČISTÍ SE ZDE V SOUBORU

místo akce/název :

PŘECHODNÉ DOPRAVNÍ ZNAČENÍ
„ČISTĚNÍ PO ZIMNÍM POSYPU,“
soubor: místní komunikace

oblast č.:

1


část č.:

3

číslo schématu :


2

- Banskobystrická 178-182 (P-Poly. dům Podpěrova)

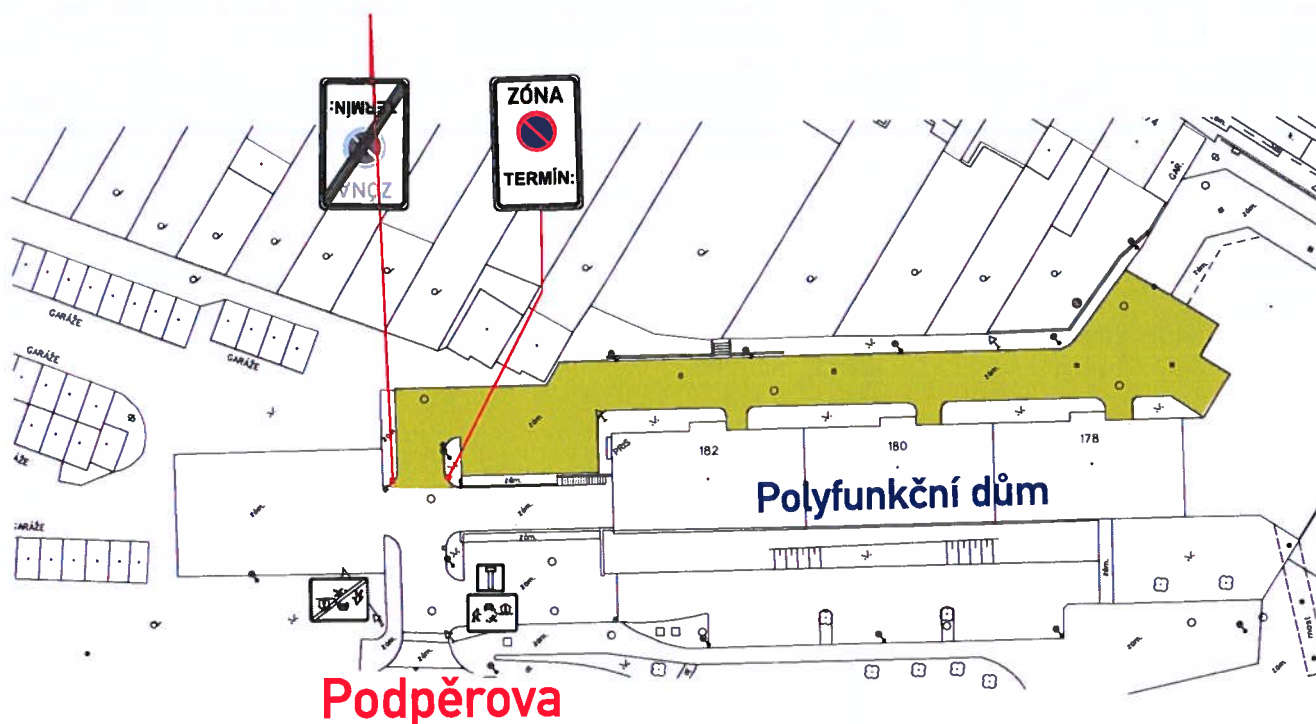

- Kořenského-část k hudební škole

Účelová komunikace, DZ schváleno v souboru účelové komunikace
ČISTÍ SE ZDE V SOUBORU

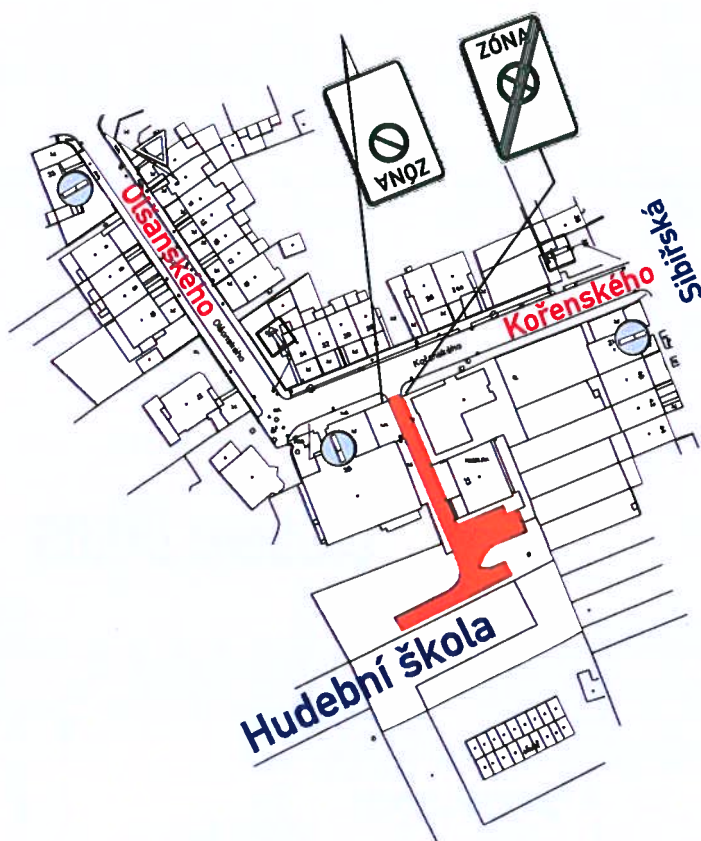


+ BEZ DZ :

- PODHÁJÍ od Top Moravia Q ke stavidlu a přes most k Novoměstské
- PODHÁJÍ od stavidla po č.o. 12
- PODHÁJÍ k č. 11
- NOVOMĚSTSKÁ mimo ZÁKOS ke garážím u křiž. s Hradeckou
- ŽITNÁ část mimo ZÁKOS příjezd k MŠ od parkoviště


místo akce/název :	
PŘECHODNÉ DOPRAVNÍ ZNAČENÍ	oblast č.: 1
„ ČISTĚNÍ PO ZIMNÍM POSYPU „	část č. : 4
soubor: místní komunikace	číslo schématu : 1

- Podpěrova „P., Polyfunkční dům 2x P
 Účelová komunikace,
 DZ schváleno v souboru účelové komunikace
 ČISTÍ SE ZDE V SOUBORU

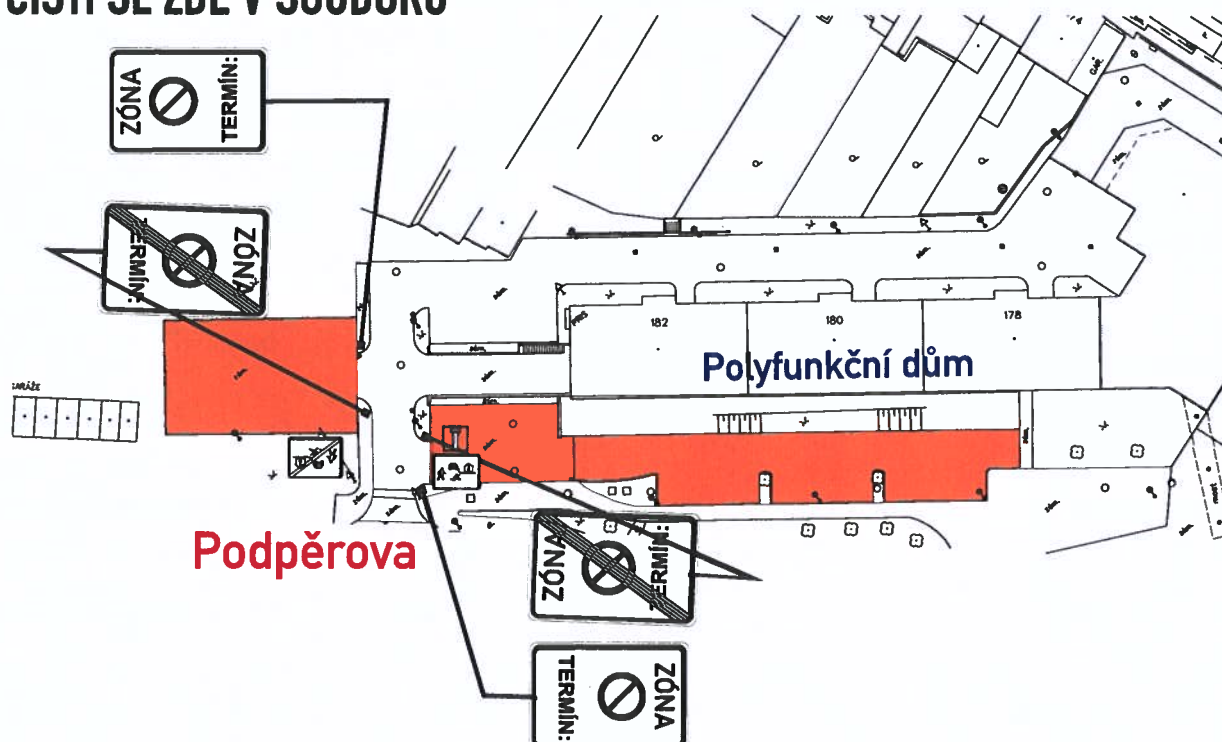

- Medlánecká 22-26

(+ Medlánecká mimo ZÁKOS ke gymnáziu - bez DZ)

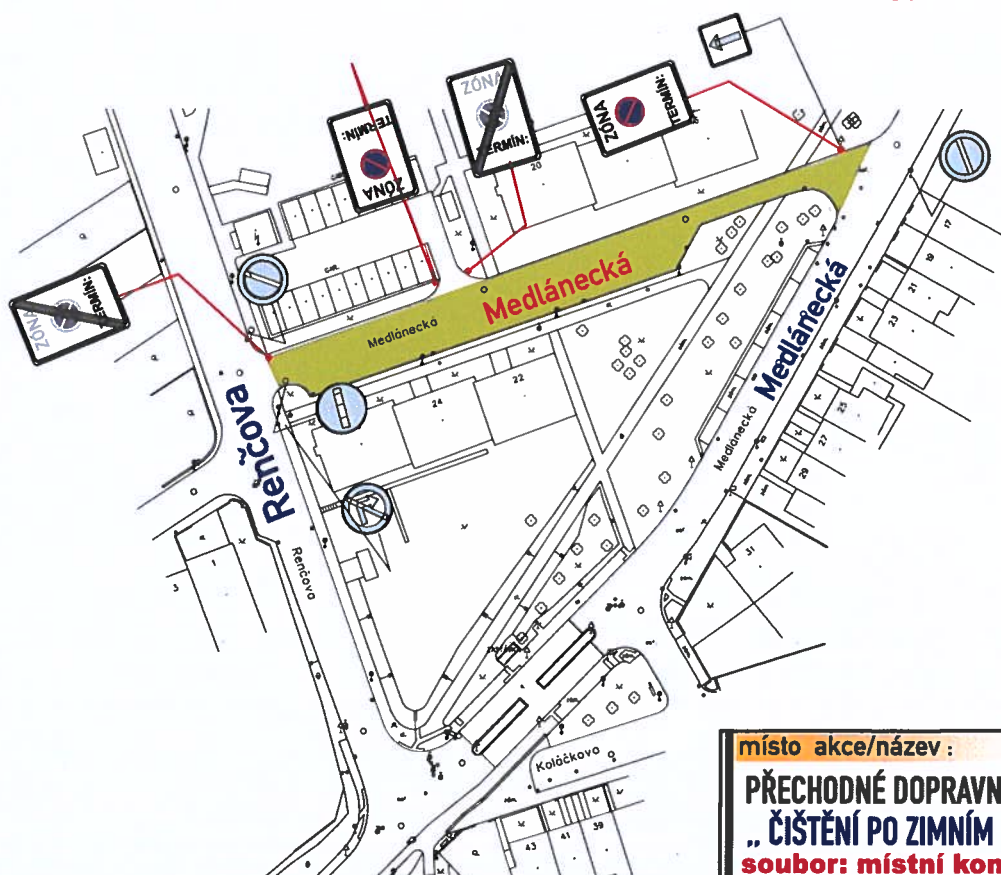

místo akce/název :

PŘECHODNÉ DOPRAVNÍ ZNAČENÍ
„ ČISTĚNÍ PO ZIMNÍM POSYPU „
soubor: místní komunikace

oblast č.:

1

část č.:


4

číslo schématu:


2

Část účelová, DZ schváleno (zóna) v rámci tohoto souboru
ČISTÍ SE ZDE V SOUBORU

- Kořískova 47-55 „P.,

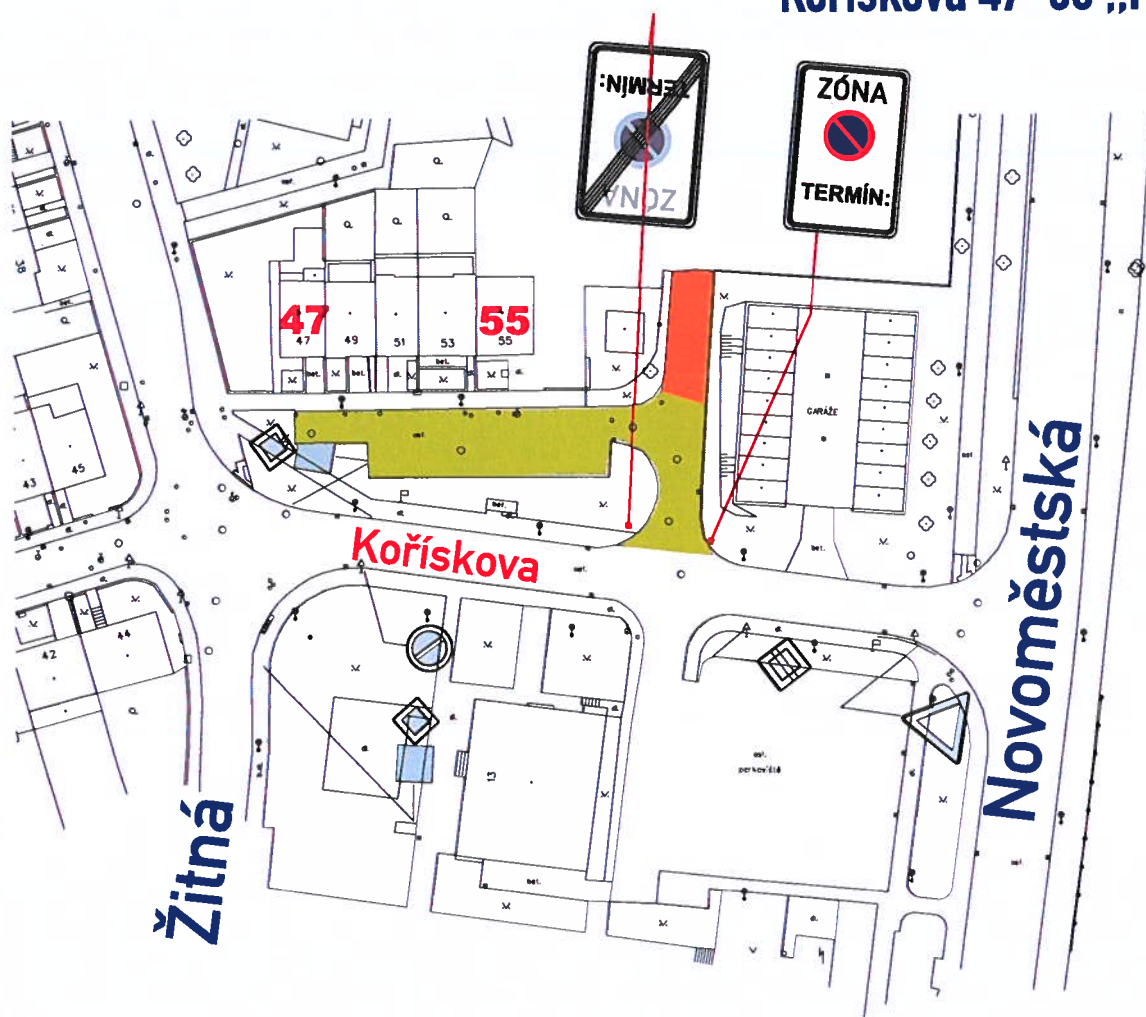

- Žitná 1-3 „P.,

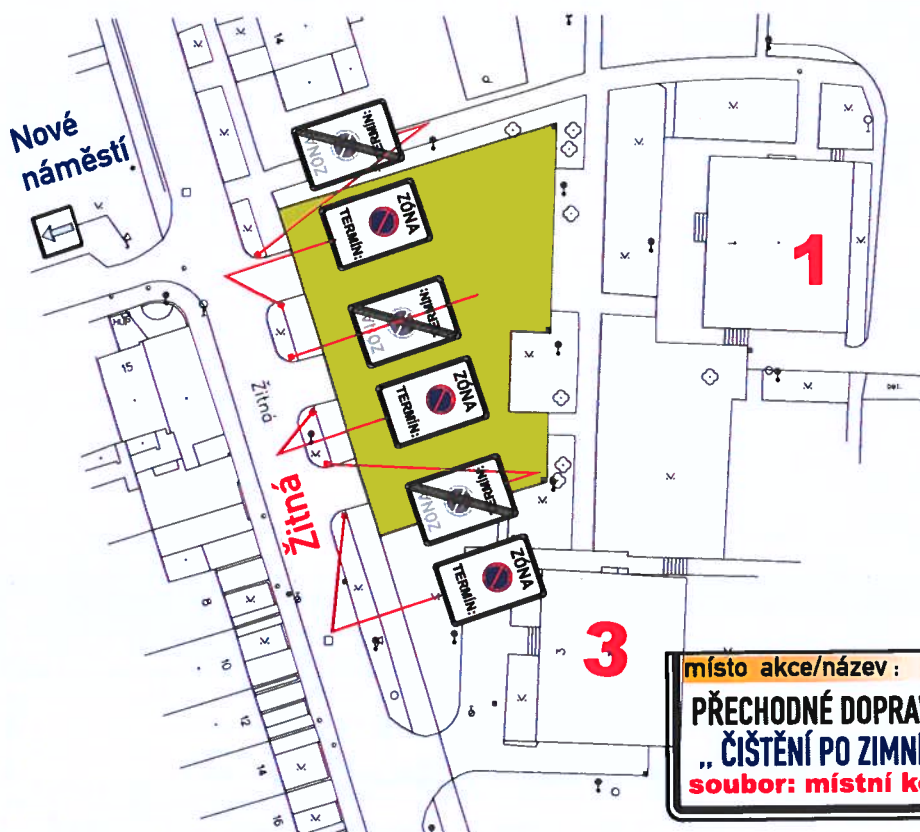

místo akce/název :

PŘECHODNÉ DOPRAVNÍ ZNAČENÍ
„ ČISTĚNÍ PO ZIMNÍM POSYPU „
soubor: místní komunikace

oblast č.:

1


část č.:

4


číslo schématu :

3

- Novoměstská 45-59 - „P.,

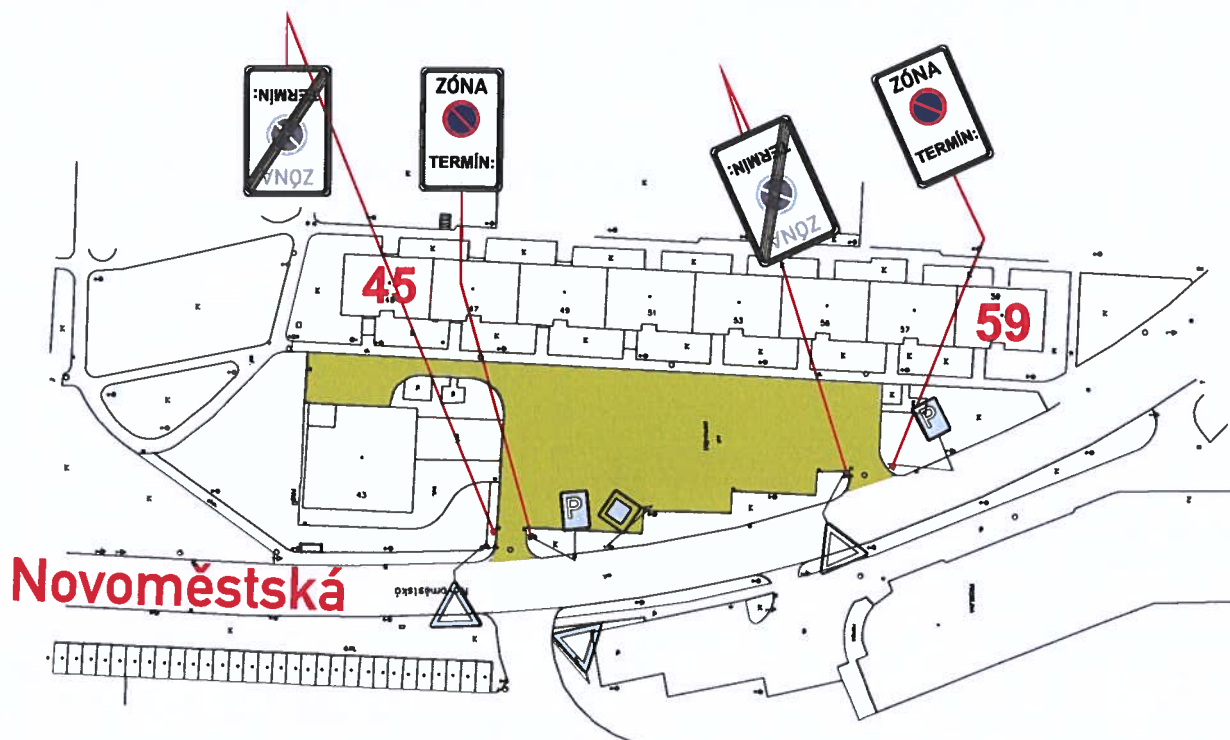


- Renčova 11-„P.,

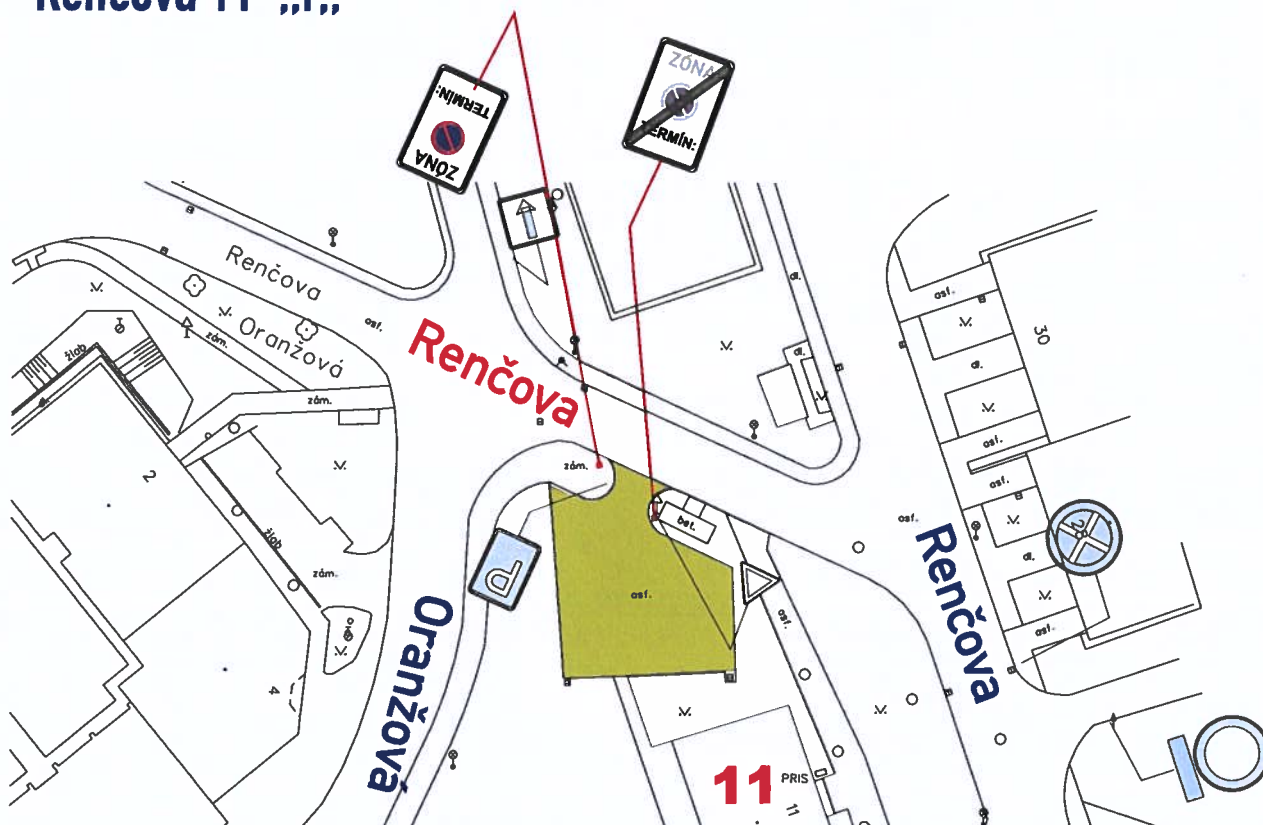

místo akce/název :		oblast č.:	1
PŘECHODNÉ DOPRAVNÍ ZNAČENÍ		část č. :	4
„ČIŠTĚNÍ PO ZIMNÍM POSYPU.,		číslo schématu :	4
soubor: místní komunikace			


Účelová komunikace, DZ schváleno v souboru účelové komunikace ČISTÍ SE ZDE V SOUBORU

Terezy Novákové

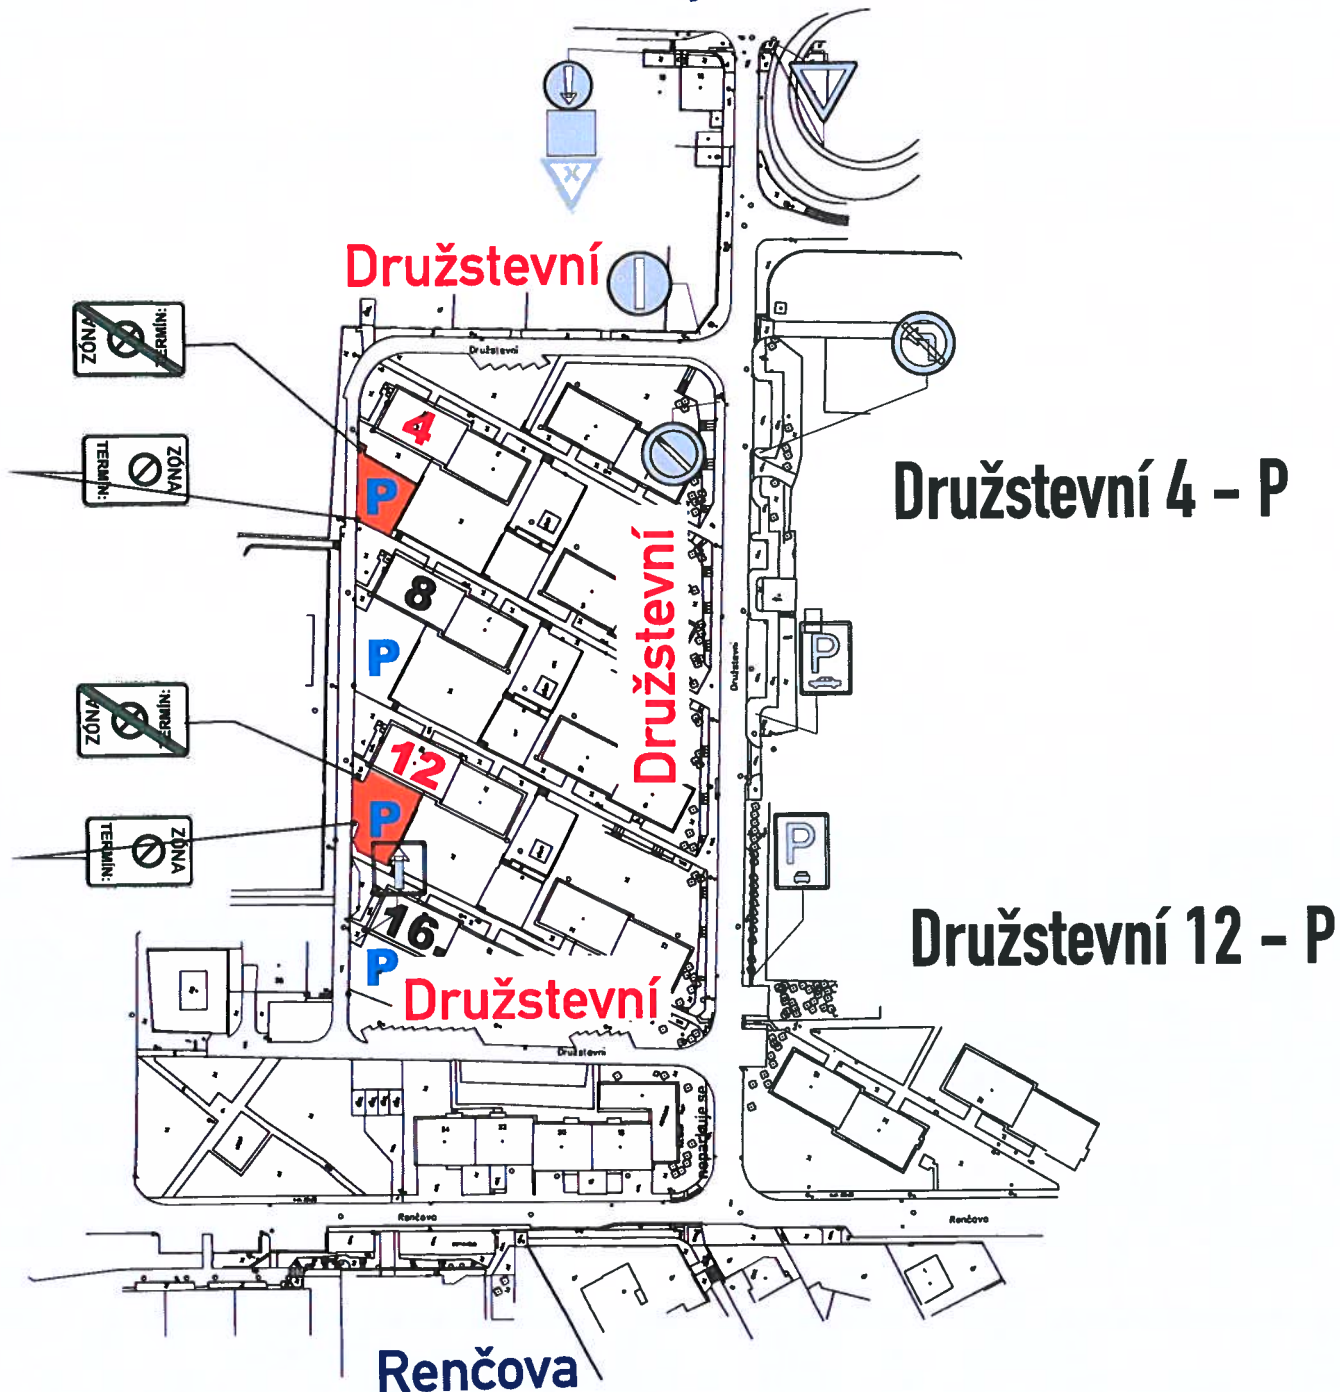


místo akce/název :	oblast č.:	1
PŘECHODNÉ DOPRAVNÍ ZNAČENÍ	část č. :	4
„ ČISTĚNÍ PO ZIMNÍM POSYPU „	číslo schématu :	5
soubor: místní komunikace		

- Žitná 21-23 - „P„

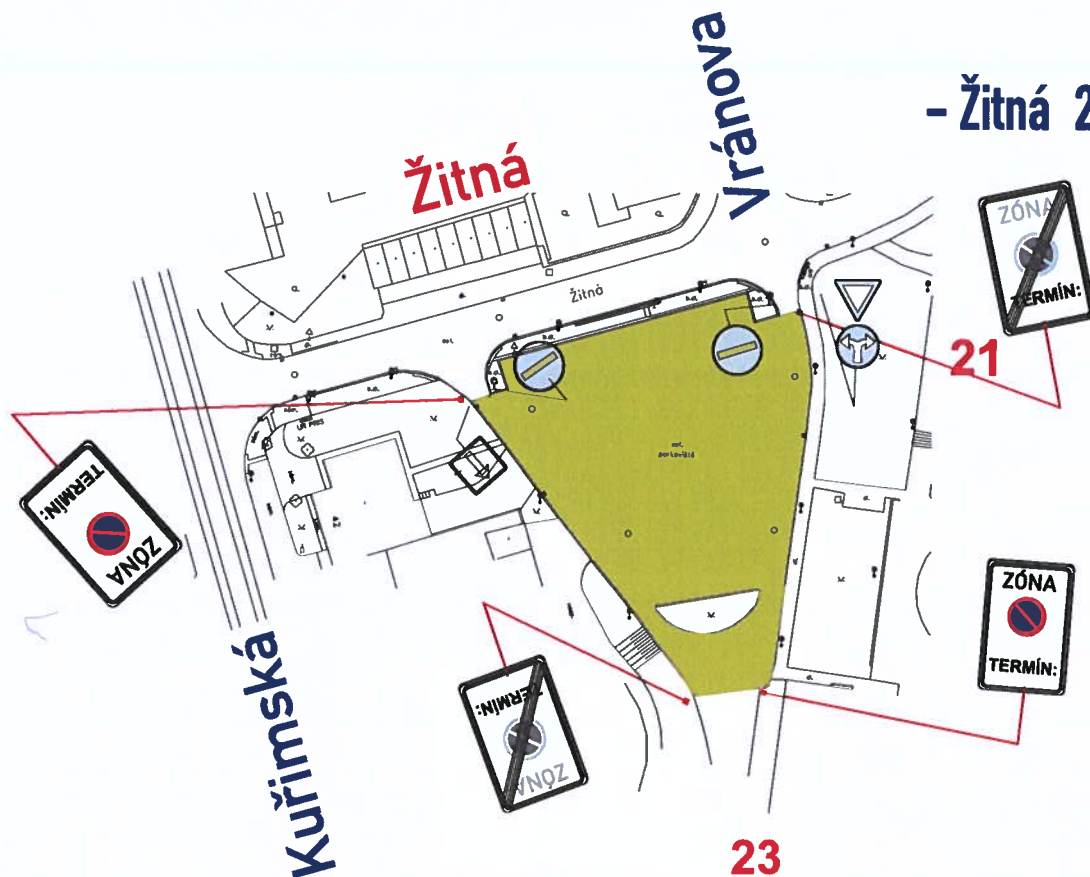

- Novoměstská 3-5a - „P„

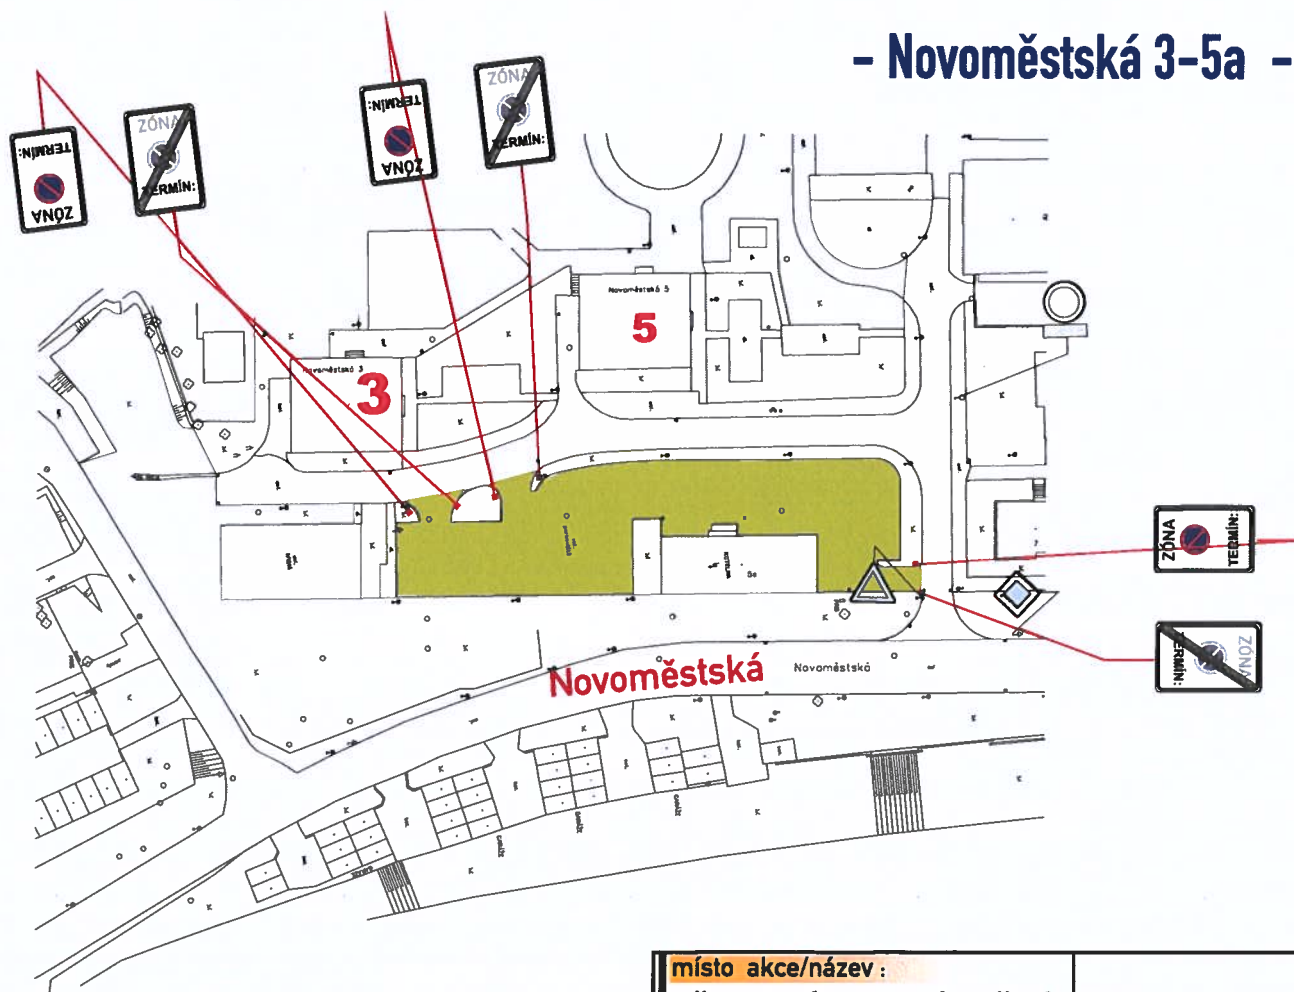

místo akce/název :

PŘECHODNÉ DOPRAVNÍ ZNAČENÍ

„ ČIŠTĚNÍ PO ZIMNÍM POSYPU „

soubor: místní komunikace

oblast č.:

1


část č. :

5


číslo schématu :

1

- Novoměstská od Kořískovy - „P.,

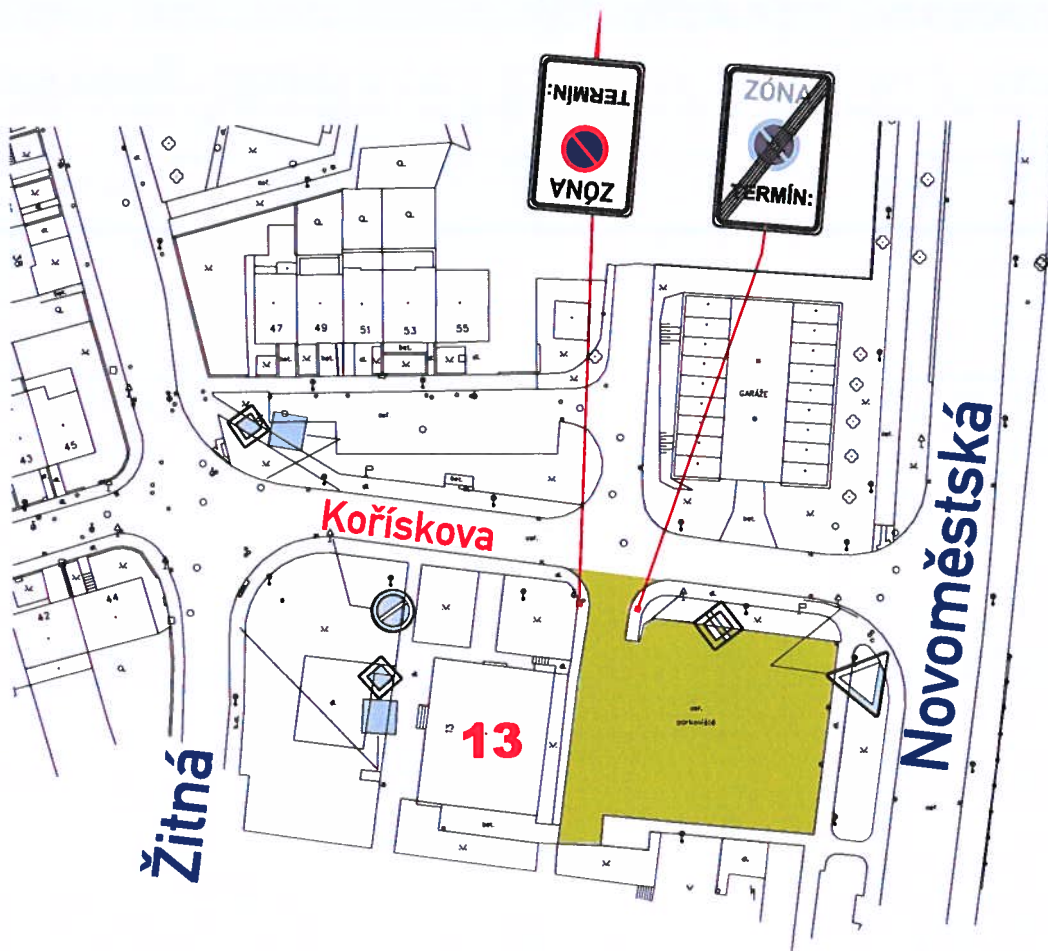


- Novoměstská 23-41 - „P.,

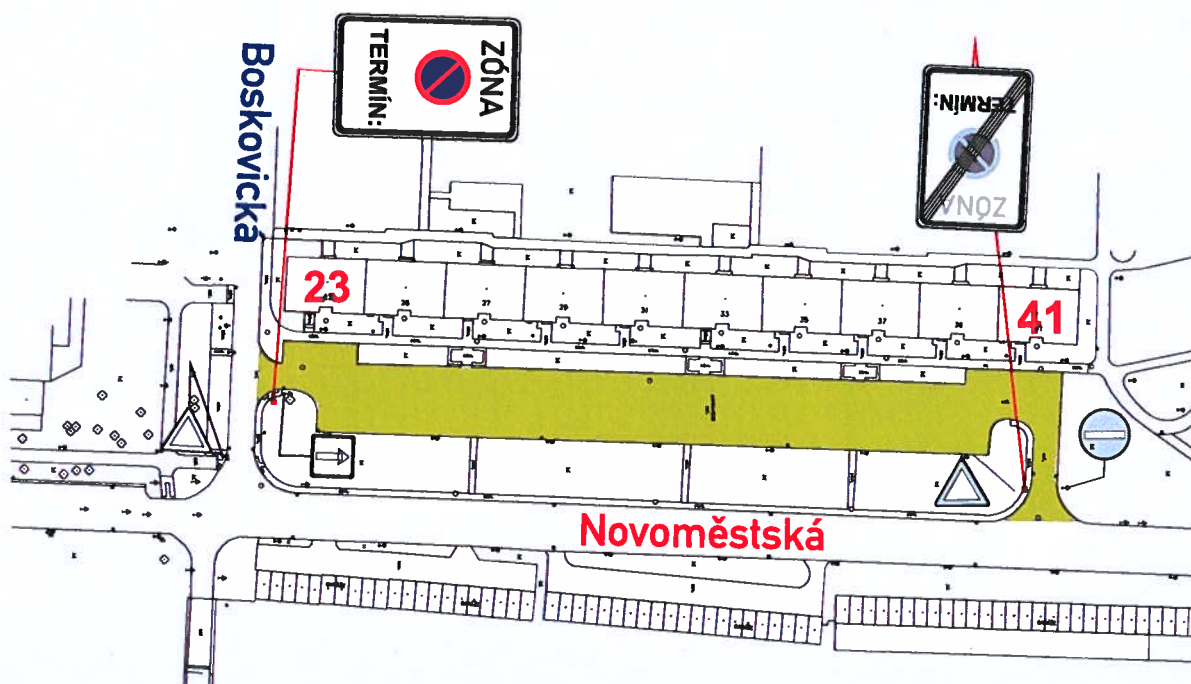

místo akce/název :	oblast č.:	1
PŘECHODNÉ DOPRAVNÍ ZNAČENÍ	část č. :	5
„ ČIŠTĚNÍ PO ZIMNÍM POSYPU „	číslo schématu :	2
soubor: místní komunikace		

- Kunštátská - „P„ od Novoměstské

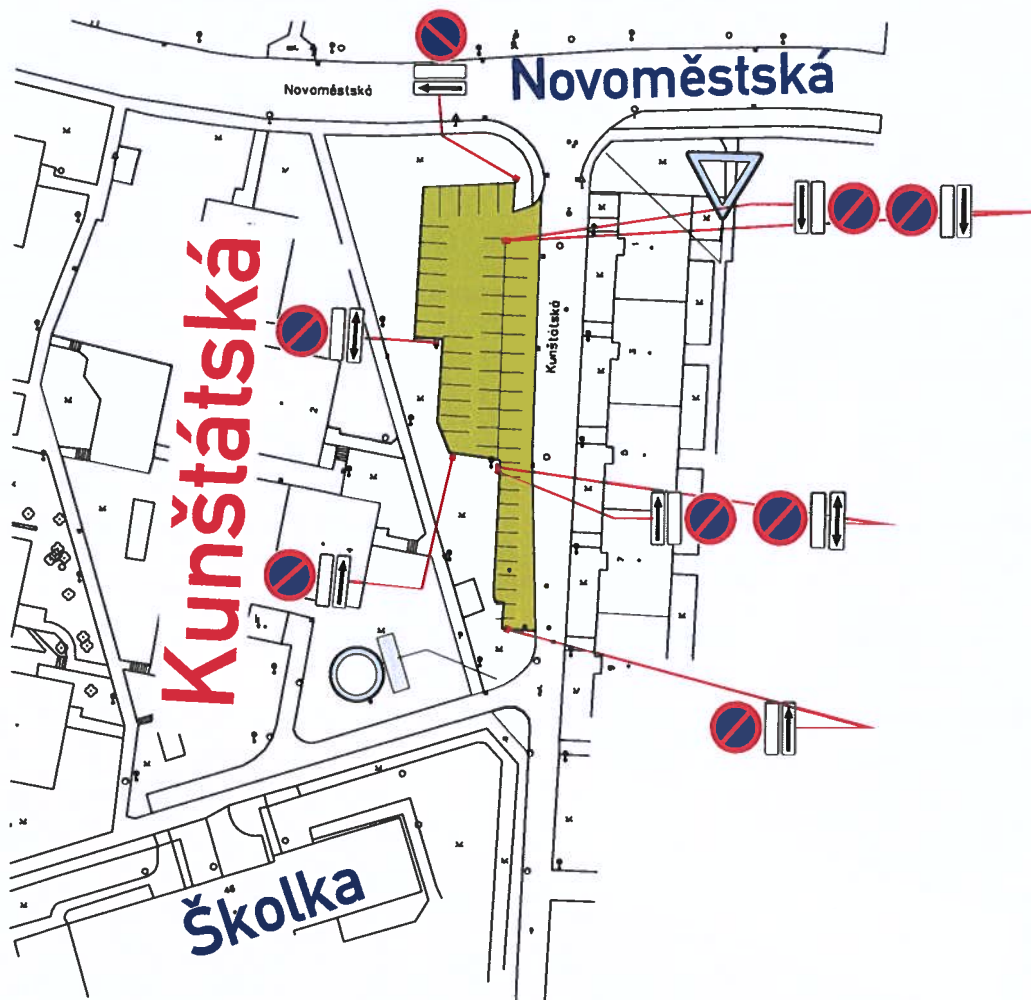

- Měřičkova 54 - „P„



místo akce/název :

PŘECHODNÉ DOPRAVNÍ ZNAČENÍ
„ČIŠTĚNÍ PO ZIMNÍM POSYPU„
soubor: místní komunikace

oblast č.:

1


část č.:

5

číslo schématu:

3


- Medlánecká 10-14 - „P.,

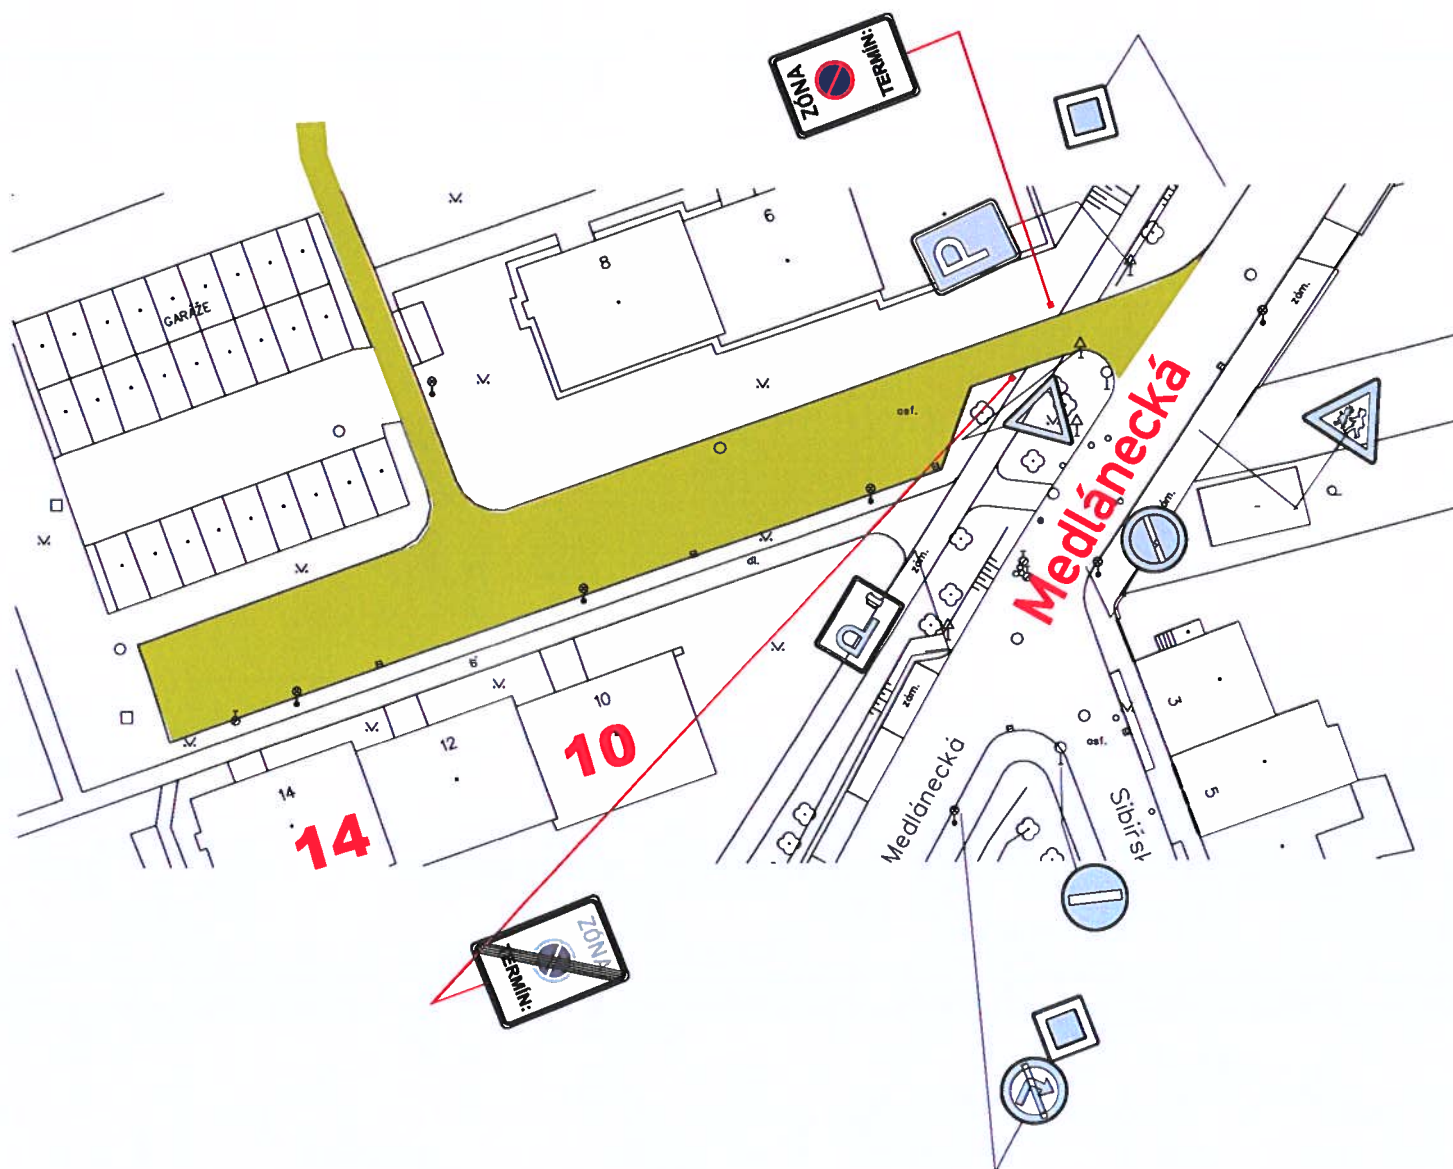

místo akce/název :	oblast č.:	1
PŘECHODNÉ DOPRAVNÍ ZNAČENÍ	část č.:	5
„ČISTĚNÍ PO ZIMNÍM POSYPU„	číslo schématu :	4
soubor: místní komunikace		

Účelová komunikace, DZ schváleno v souboru účelové komunikace ČISTÍ SE ZDE V SOUBORU

Terezy Novákové

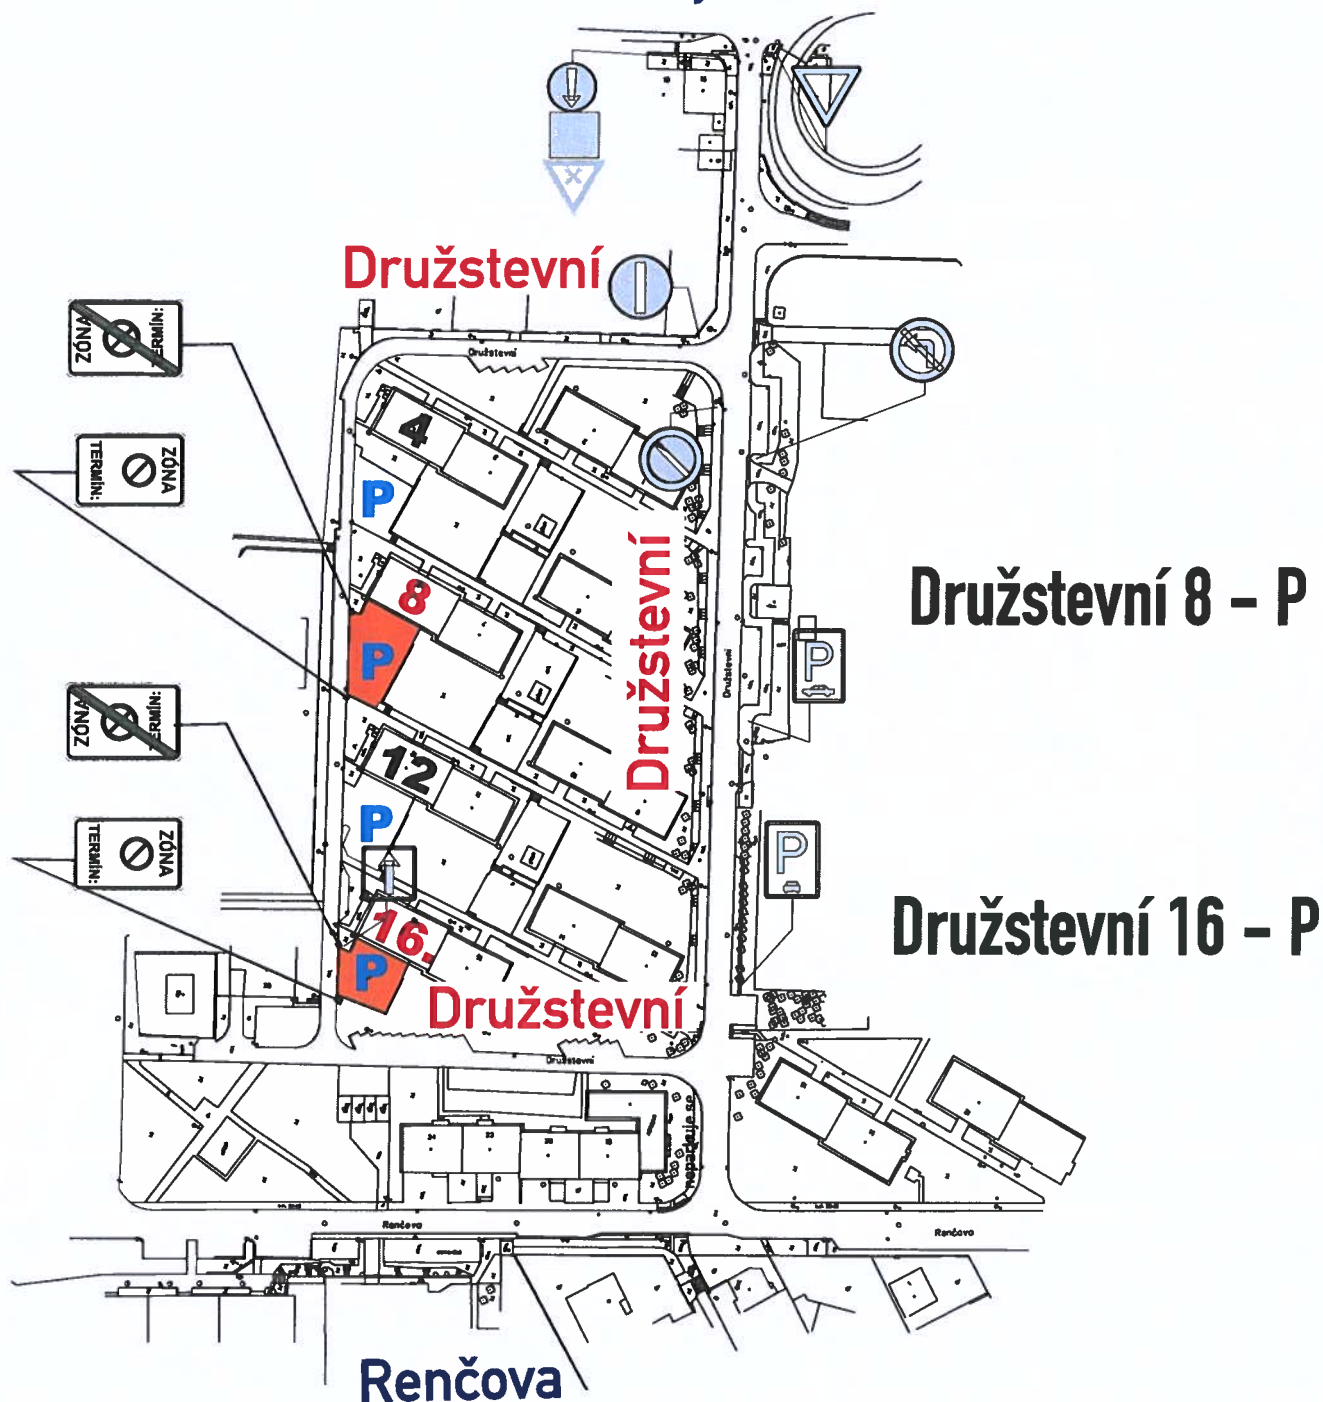

místo akce/název :

PŘECHODNÉ DOPRAVNÍ ZNAČENÍ
„ ČISTĚNÍ PO ZIMNÍM POSYPU „
soubor: místní komunikace

oblast č.:

1


část č.:

5

číslo schématu :

5

- Vitáskova, Dillingerova, Družstevní (bez P)

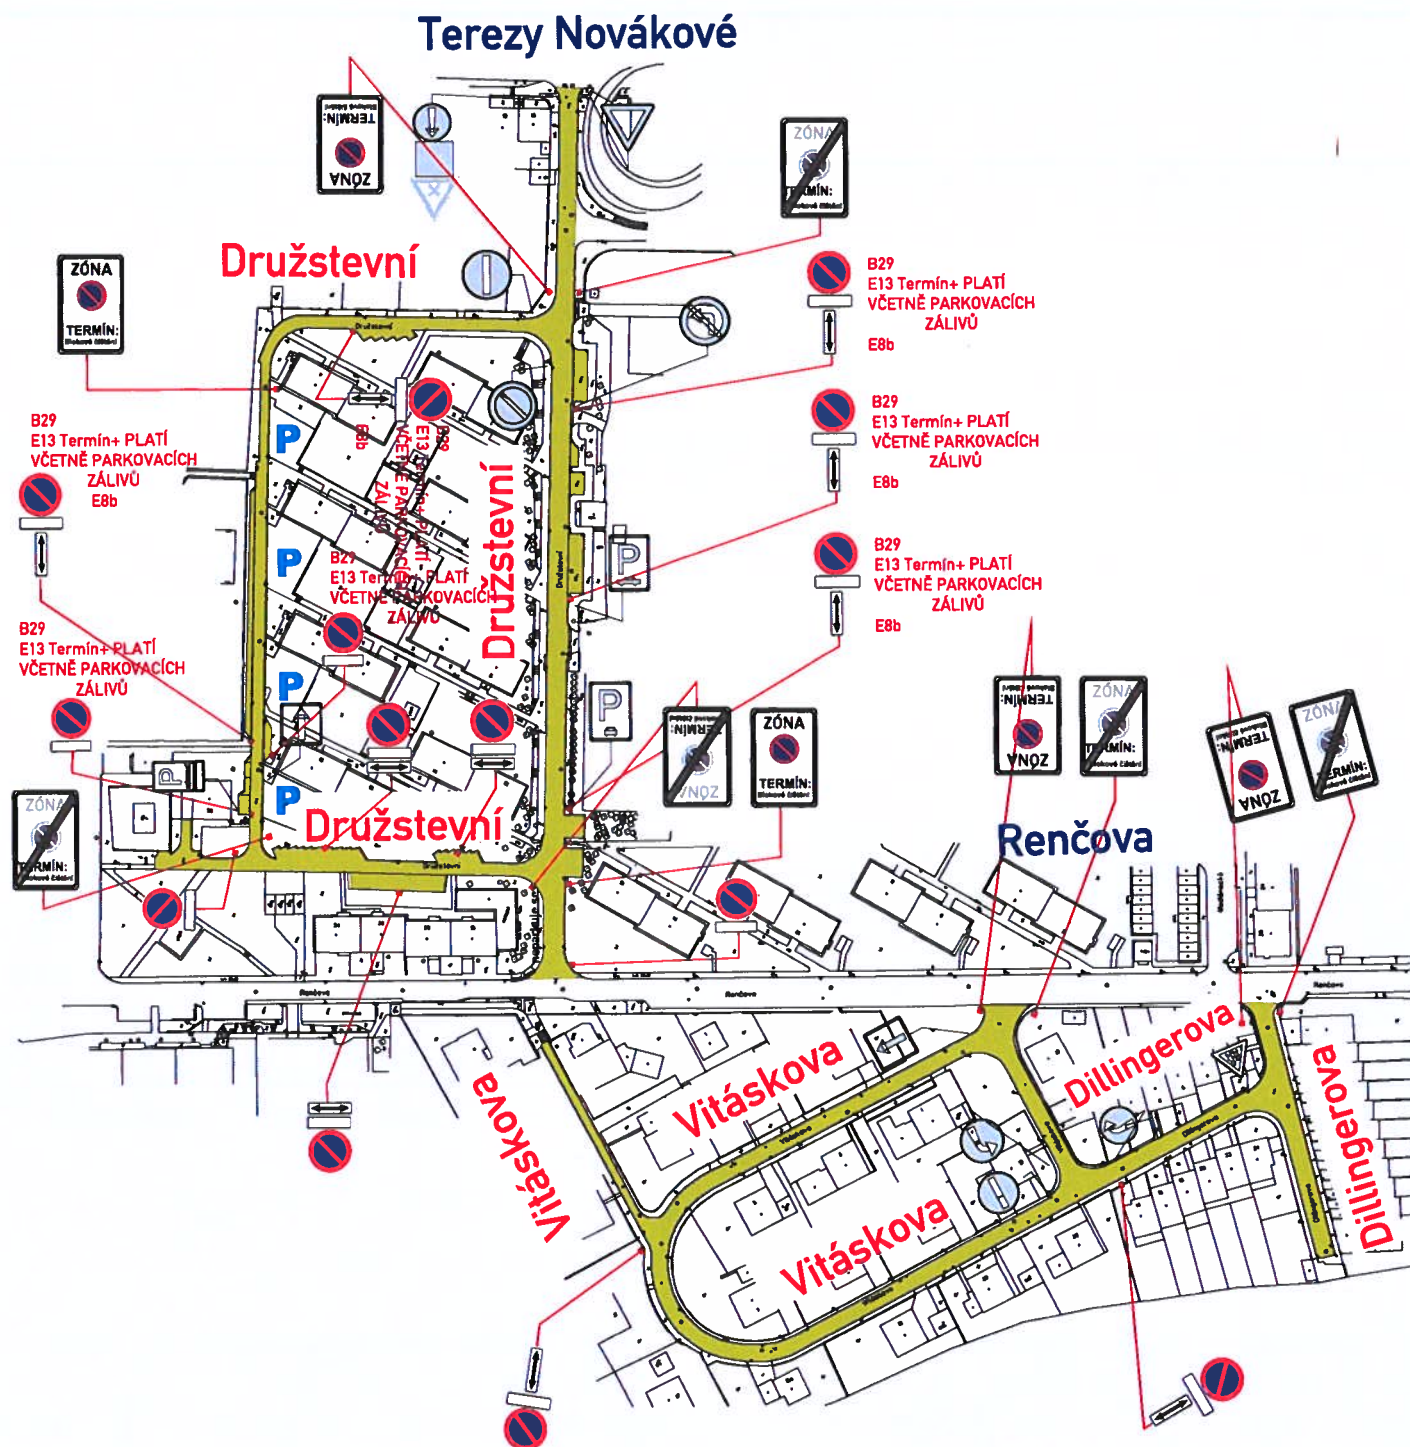

místo akce/název :

PŘECHODNÉ DOPRAVNÍ ZNAČENÍ
„ ČIŠTĚNÍ PO ZIMNÍM POSYPU „
soubor: místní komunikace

oblast č.:

1


část č.:

6

číslo schématu:

1

- Fialová, Oranžová, Žlutá, Azurová, Žlutá, Duhová,
Škrétova vč. park. , Kremličkova vč. park.

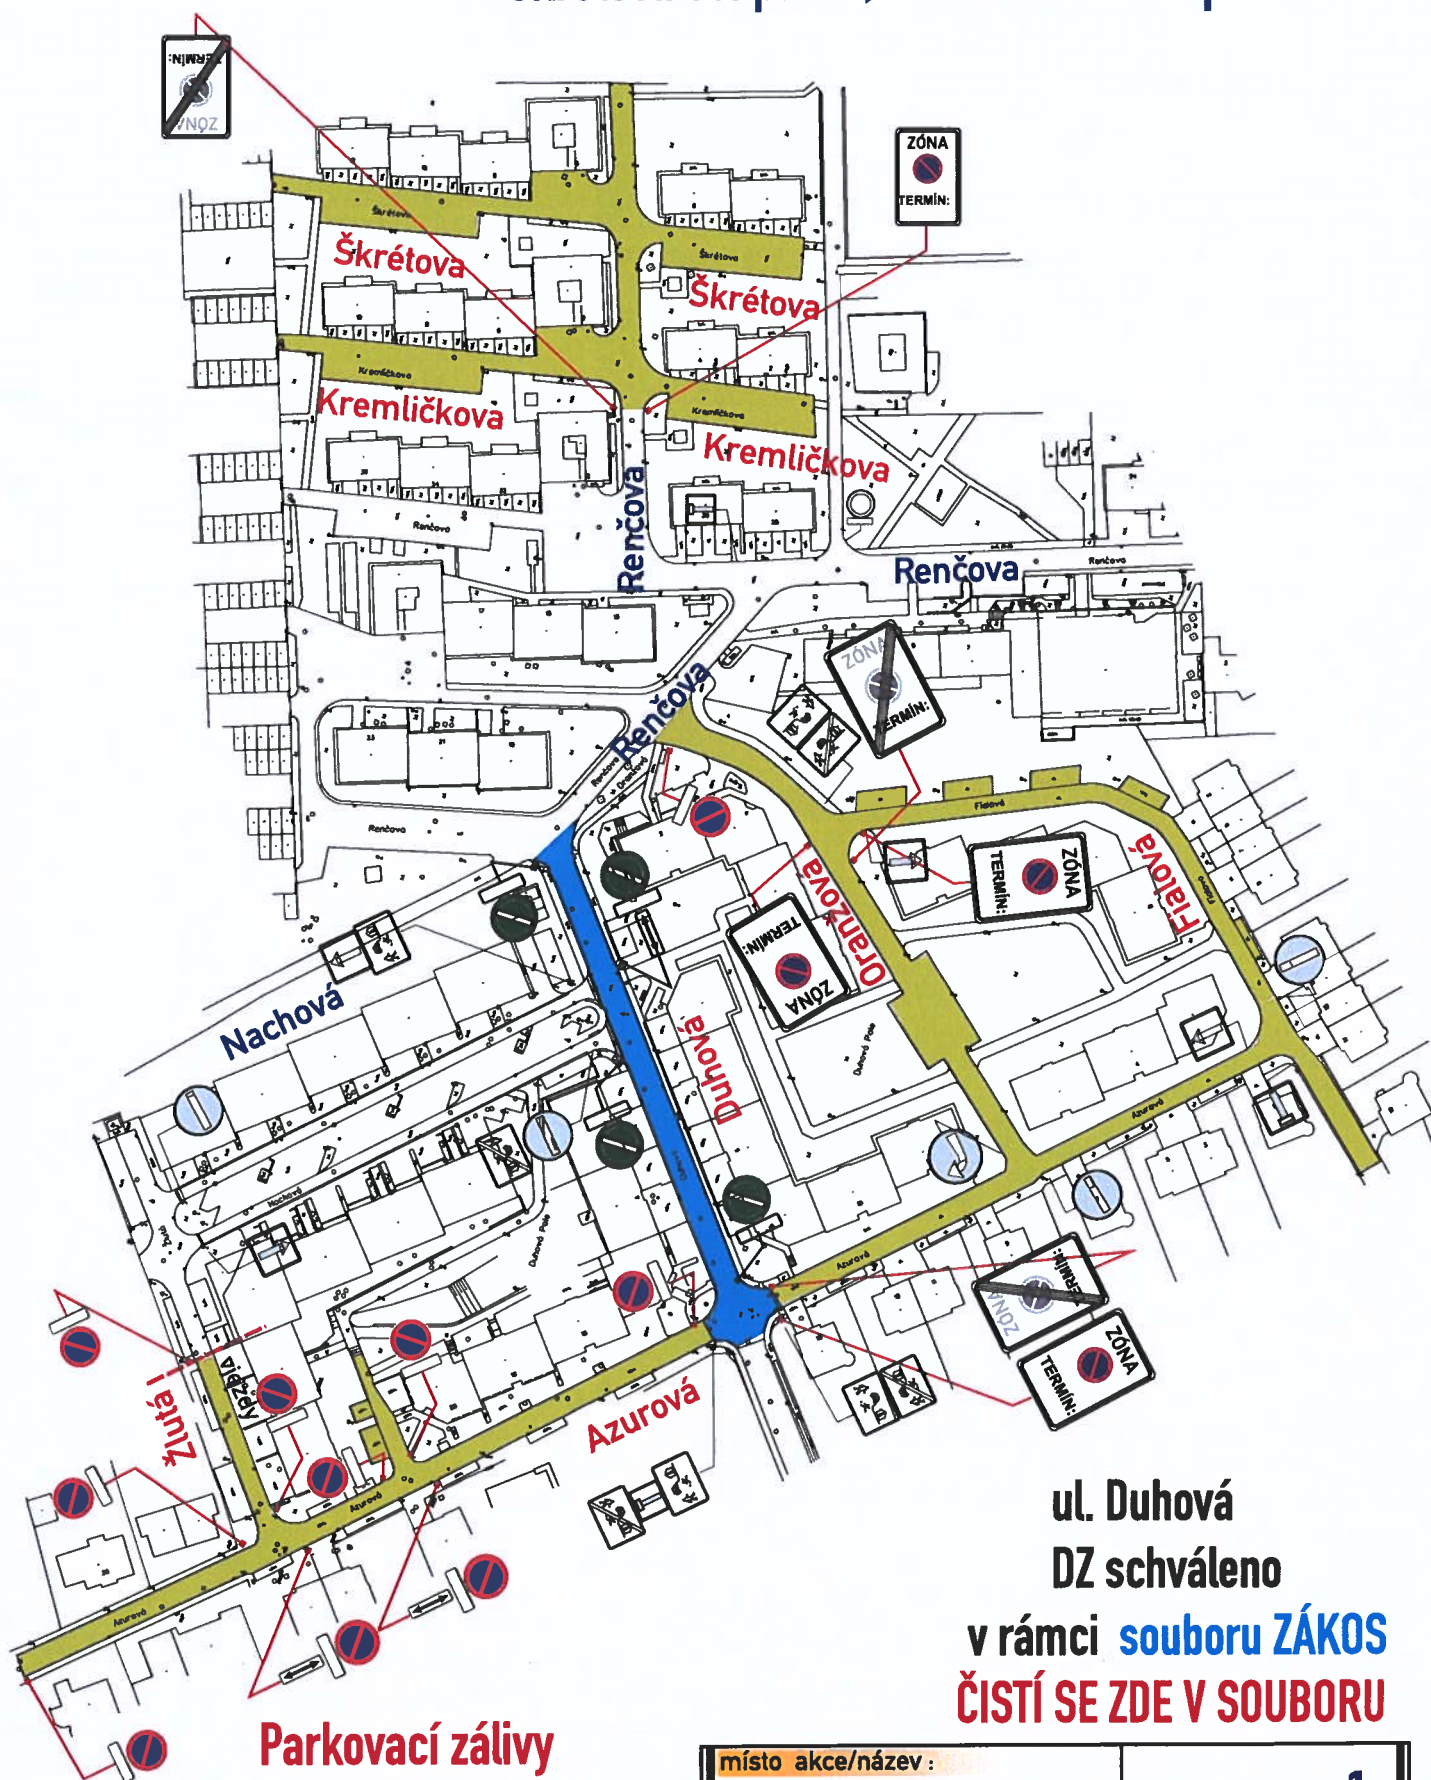

**Parkovací zálivy
v ul. Azurová a ul. Žlutá
se nečistí**

**ul. Duhová
DZ schváleno
v rámci souboru ZÁKOS
ČISTÍ SE ZDE V SOUBORU**

místo akce/název:	
PŘECHODNÉ DOPRAVNÍ ZNAČENÍ „ČIŠTĚNÍ PO ZIMNÍM POSYPU,“ soubor: místní komunikace	oblast č.: 1
	část č.: 6
	číslo schématu: 2