


„ BLOKOVÁ A PODZIMNÍ ČIŠTĚNÍ,,

„ BLOK,,

Oblast 1

soubor: místní komunikace

- Boskovická část k Novoměstské - vč. parkovišť

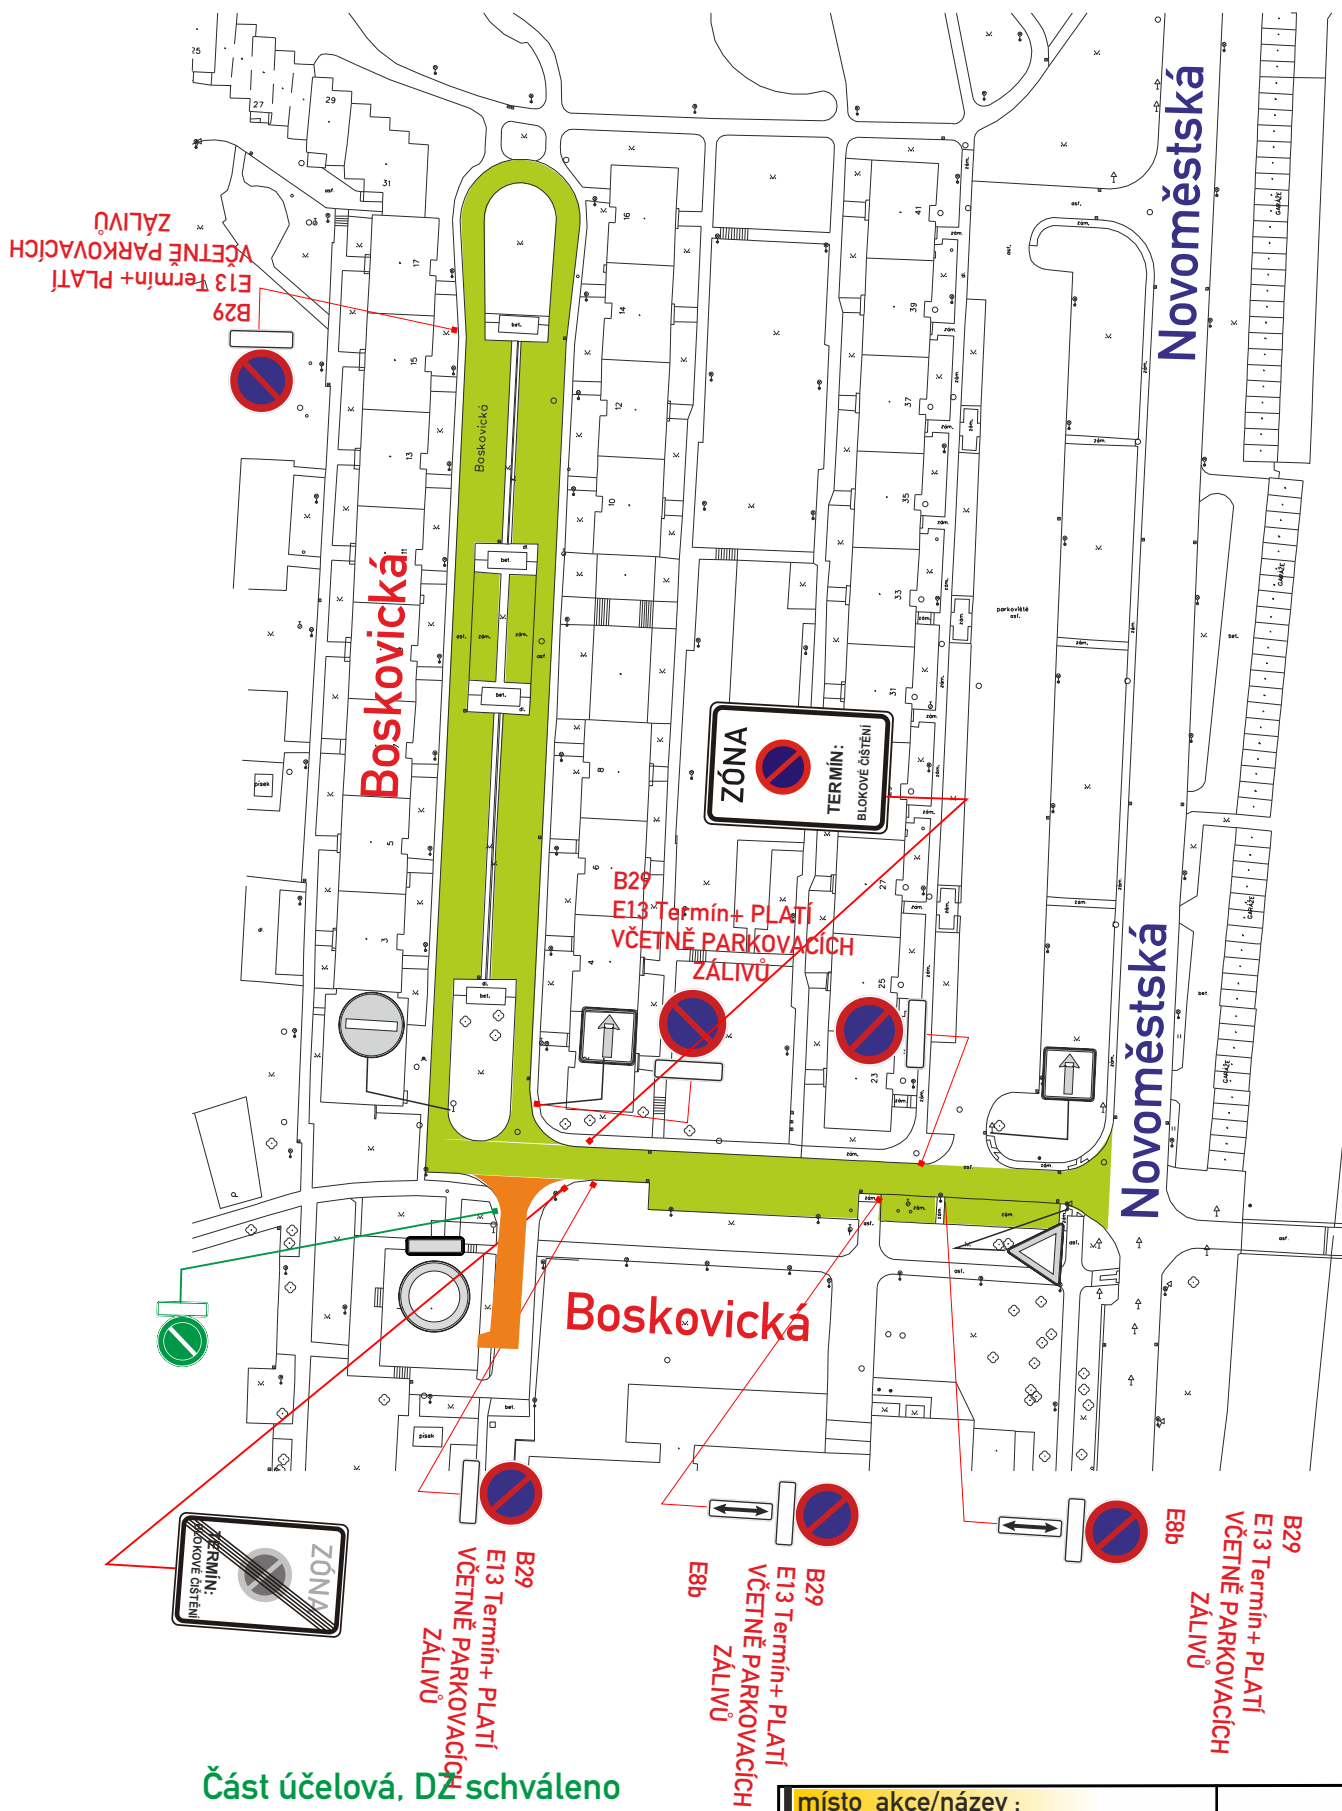

Část účelová, DZ schváleno
v souboru účelových komunikací
ČISTÍ SE ZDE V SOUBORU

místo akce/název :	
PŘECHODNÉ DOPRAVNÍ ZNAČENÍ	oblast č.: 1
„BLOKOVÁ ČISTĚNÍ„	BLOK č.: 1
soubor: místní komunikace	číslo schématu: 1

- Letovická vč. parkovišť,
- Kunštátská

Novoměstská

Kunštátská

Školka

Letovická


Kunštátská

Měřickova


místo akce/název :	oblast č.:	1
PŘECHODNÉ DOPRAVNÍ ZNAČENÍ	BLOK č. :	1
„BLOKOVÁ ČIŠTĚNÍ“	číslo schématu :	2
soubor: místní komunikace		

- Vránova

Část 1

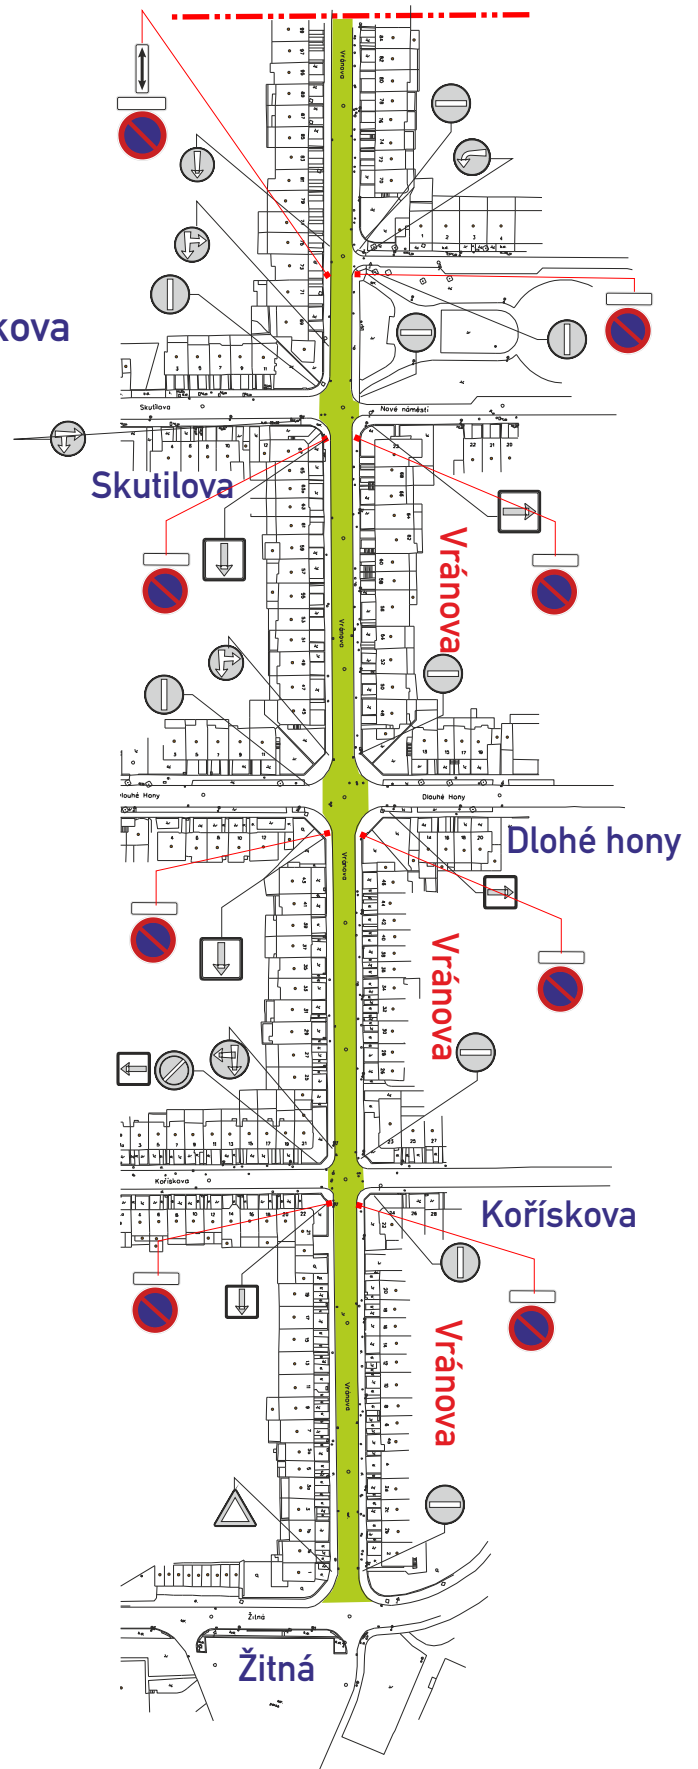

Část 2

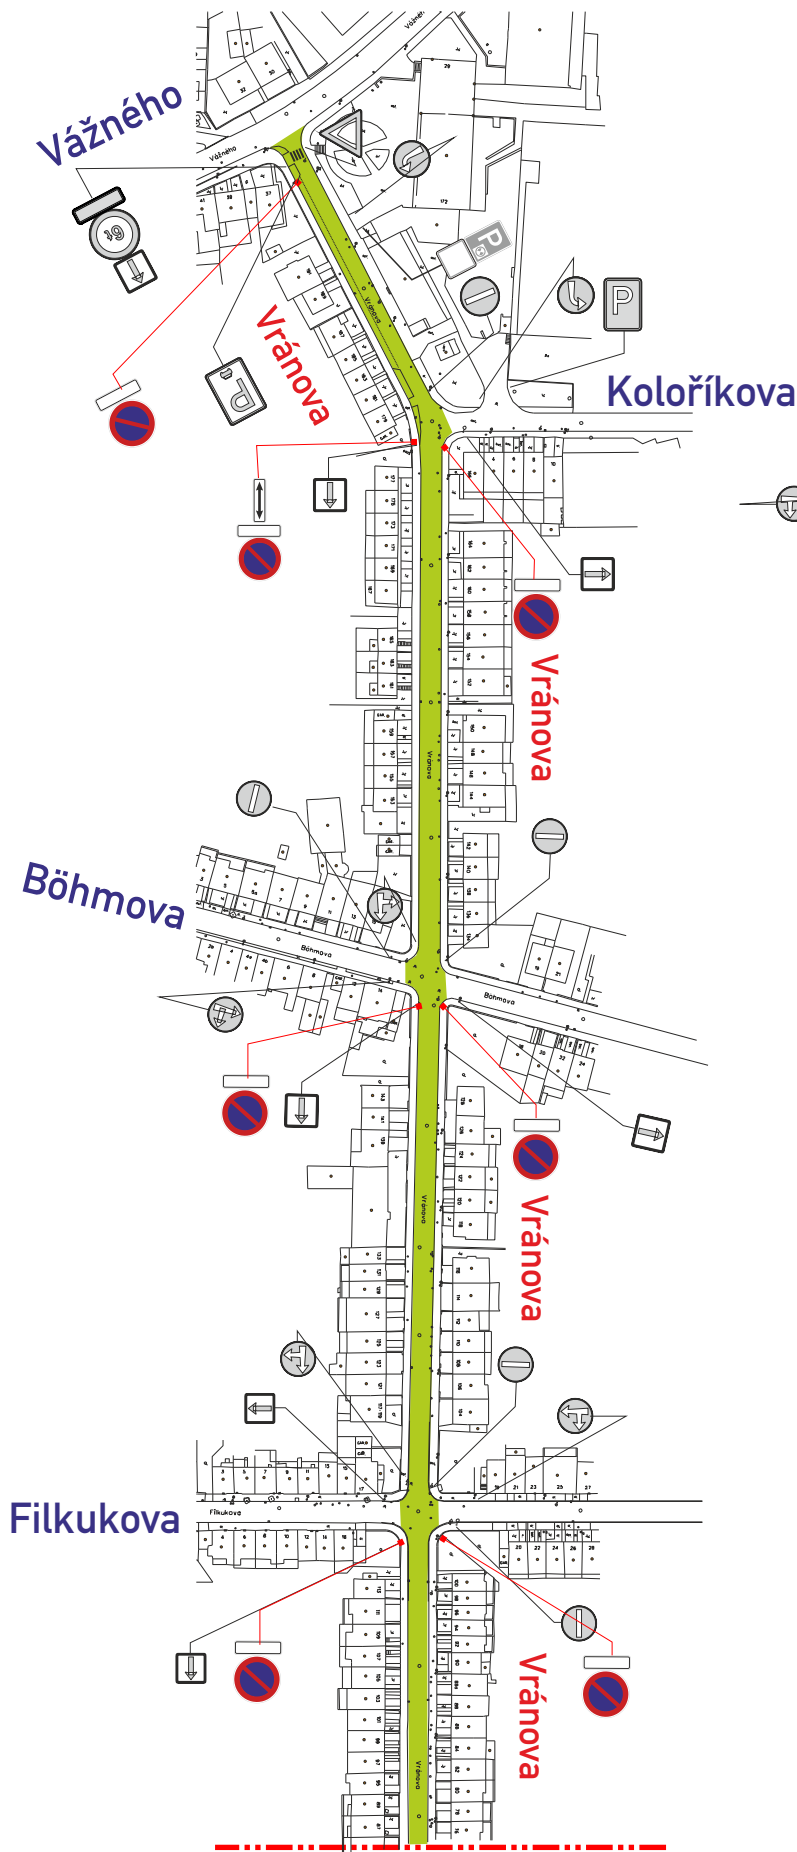

místo akce/název :

PŘECHODNÉ DOPRAVNÍ ZNAČENÍ

„BLOKOVÁ ČIŠTĚNÍ“

soubor: místní komunikace

oblast č.:

1

BLOK č.:


1

číslo schématu:

3

- Novoměstská část k Žitné 19 a Novoměstské 3 a 5

Část účelová, DZ schváleno v souboru účelových komunikací
ČISTÍ SE ZDE V SOUBORU

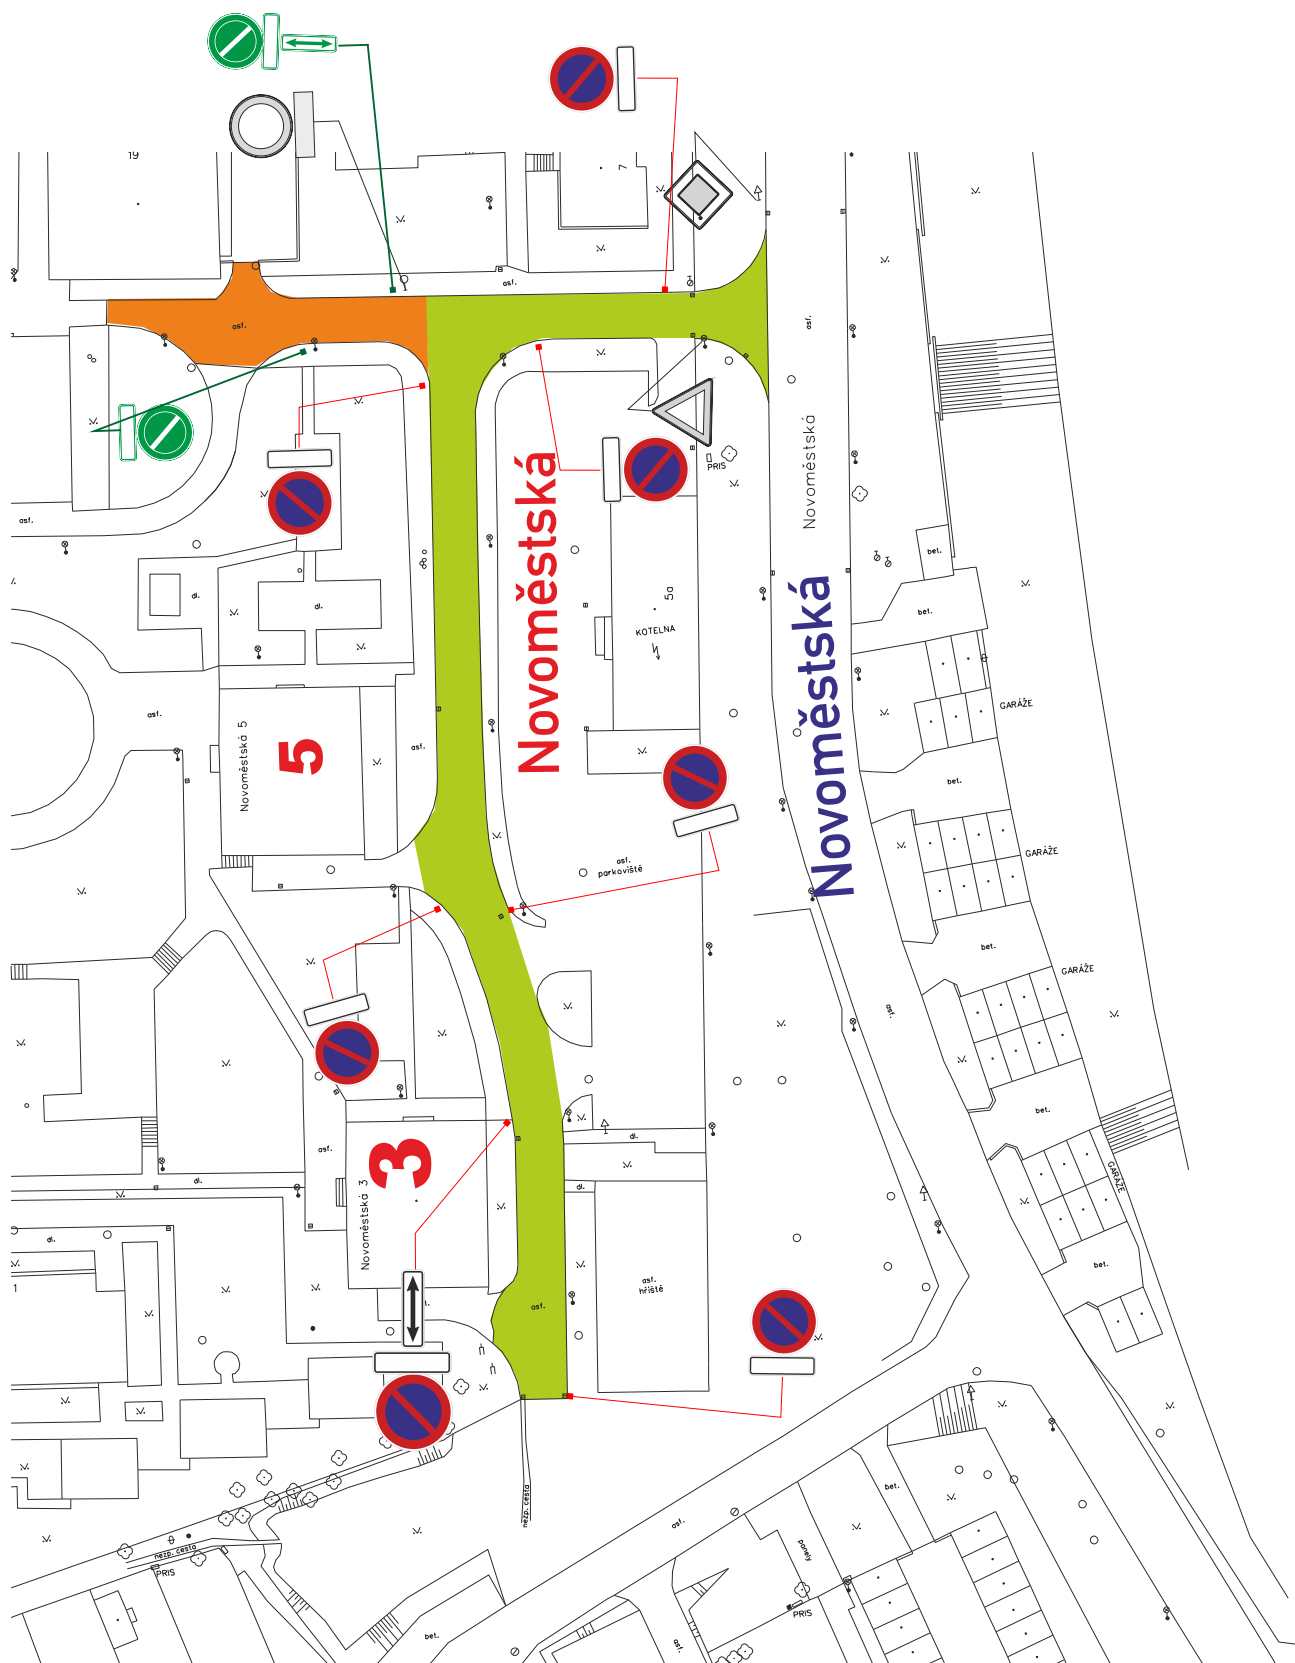

místo akce/název :

PŘECHODNÉ DOPRAVNÍ ZNAČENÍ

„BLOKOVÁ ČISTĚNÍ“
soubor: místní komunikace

oblast č.:


1

BLOK č. :

1

číslo schématu :

4

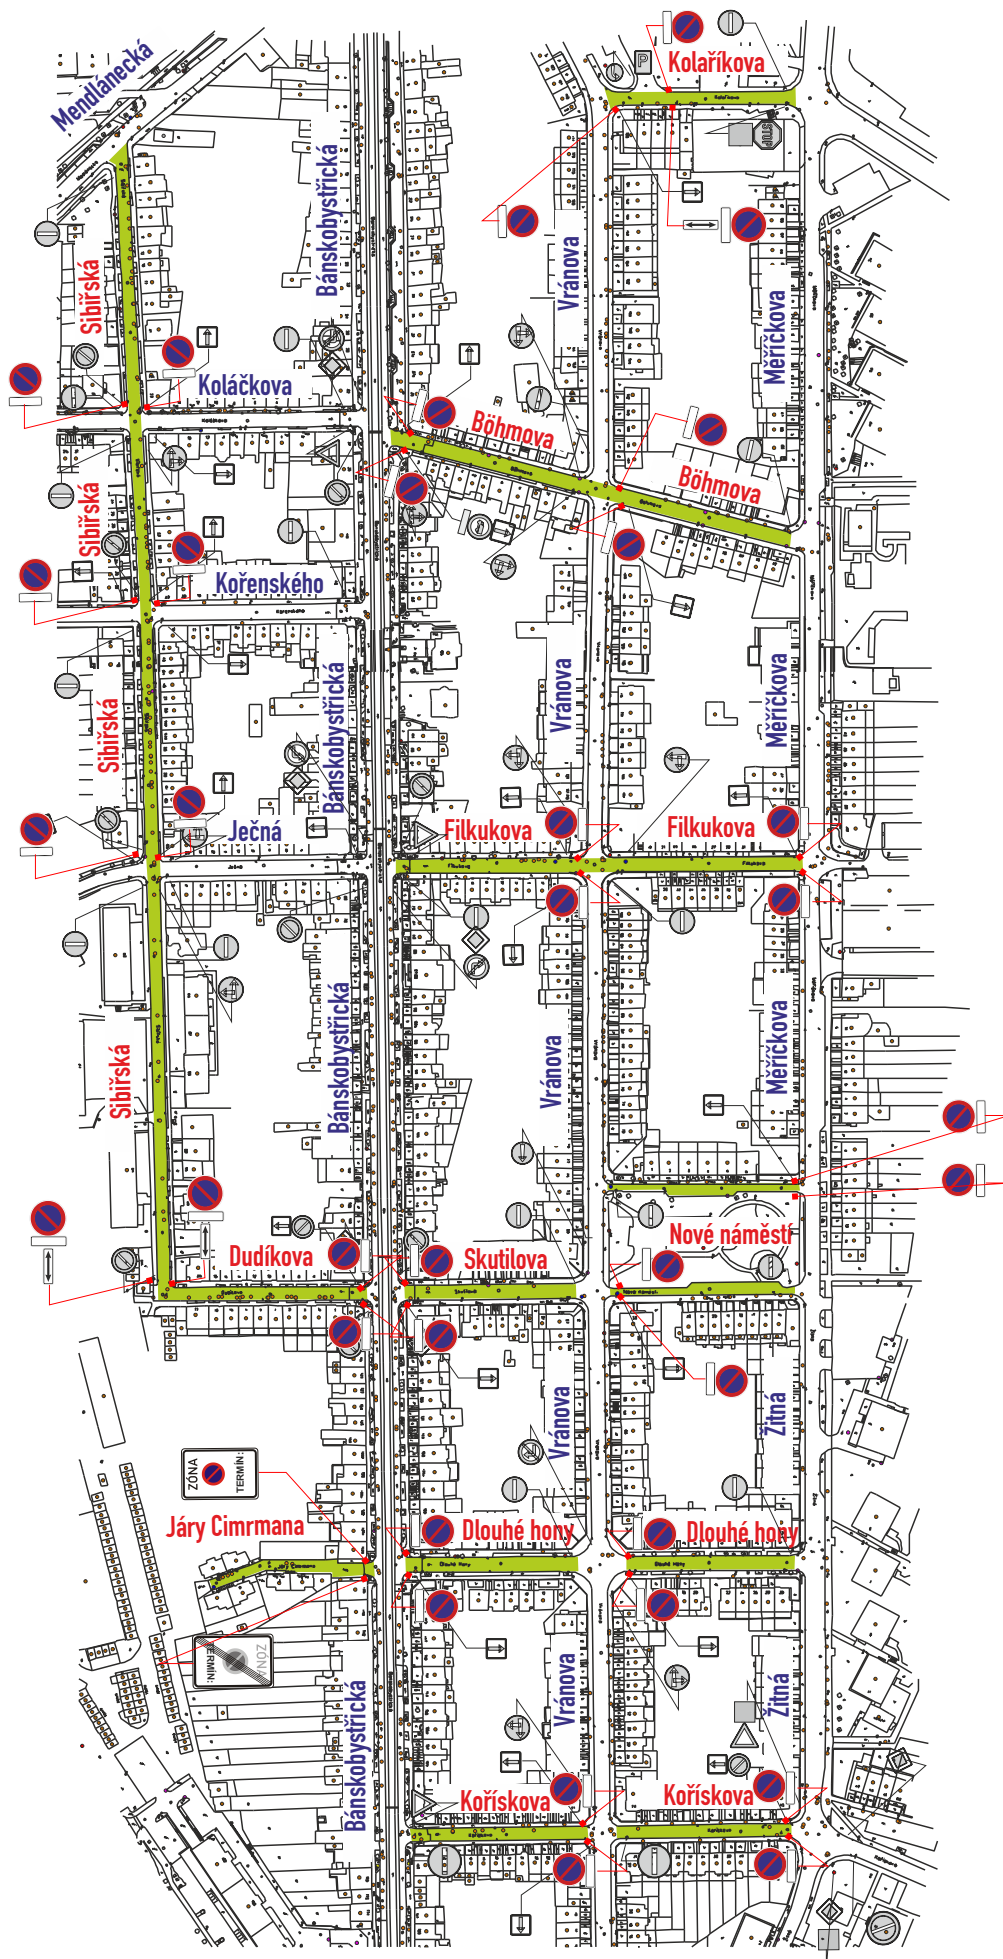

- Kolaříkova,
Böhmová,
Filkukova,
Skutilova,
Nové nám.,
Dlouhé Hony,
Jára Cimrmana,
Kořístkova,
Dudíkova,
Sibiřská

místo akce/název :

PŘECHODNÉ DOPRAVNÍ ZNAČENÍ

„BLOKOVÁ ČIŠTĚNÍ“

soubor: místní komunikace

oblast č.:

1


BLOK č. :

2


číslo schématu :

1

- Kuřimská 2-40 a 1-19 - obsluž. kom.

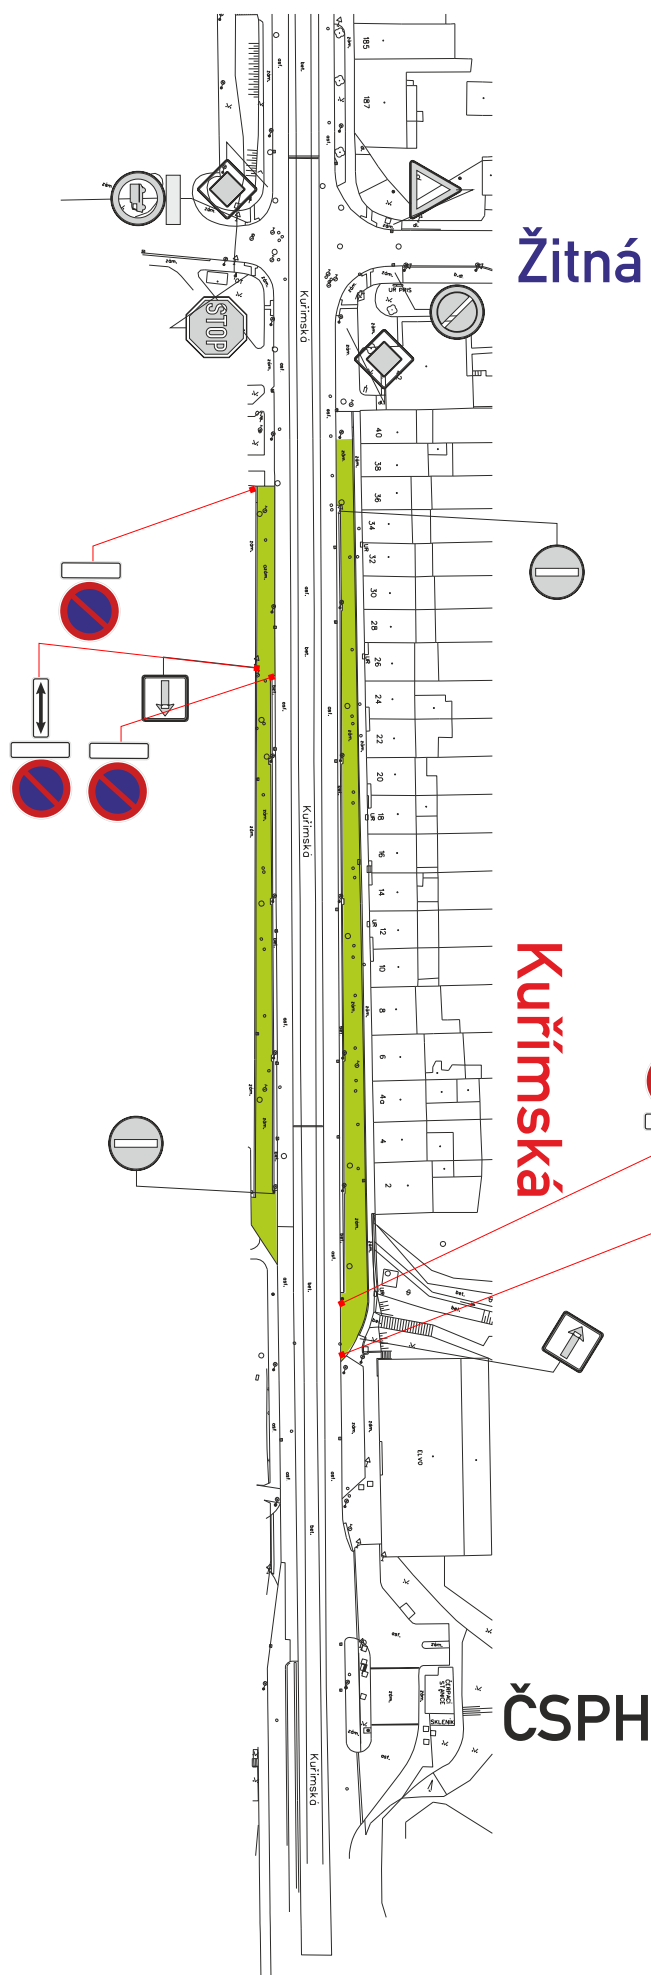


- Banskobystrická 1-39a - obsluž. kom.

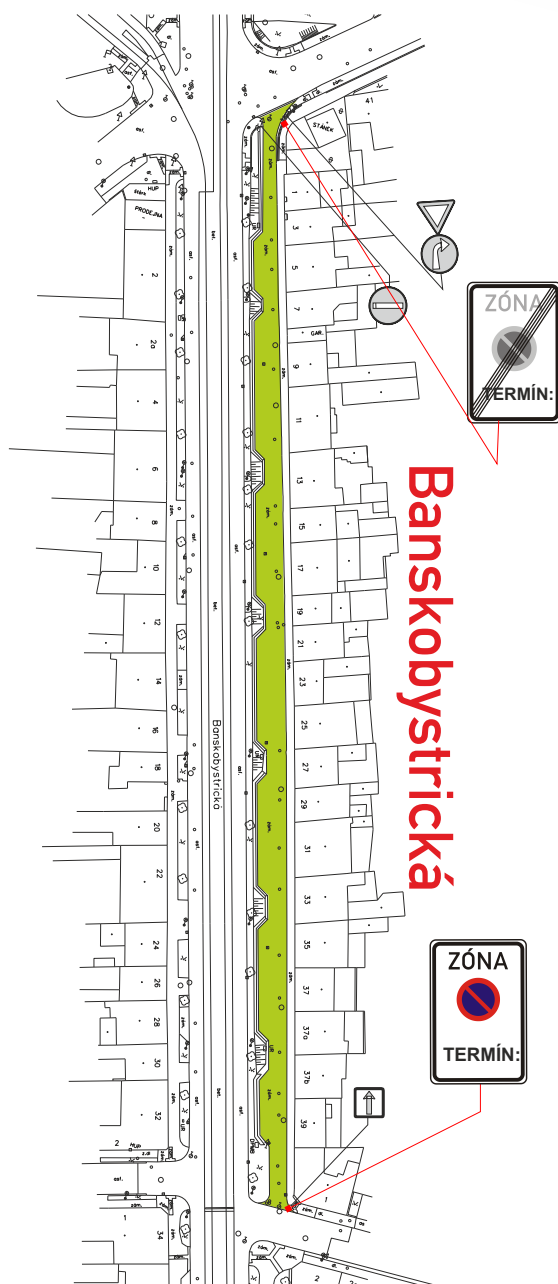

místo akce/název :	oblast č.:	1
PŘECHODNÉ DOPRAVNÍ ZNAČENÍ	BLOK č. :	2
„BLOKOVÁ ČIŠTĚNÍ“	číslo schématu :	2
soubor: místní komunikace		

- Ječná vč. parkoviště, Kořenského, Olšanského, Kolářkova

Část účelová, DZ schváleno (zóna) v rámci tohoto souboru
ČISTÍ SE ZDE V SOUBORU

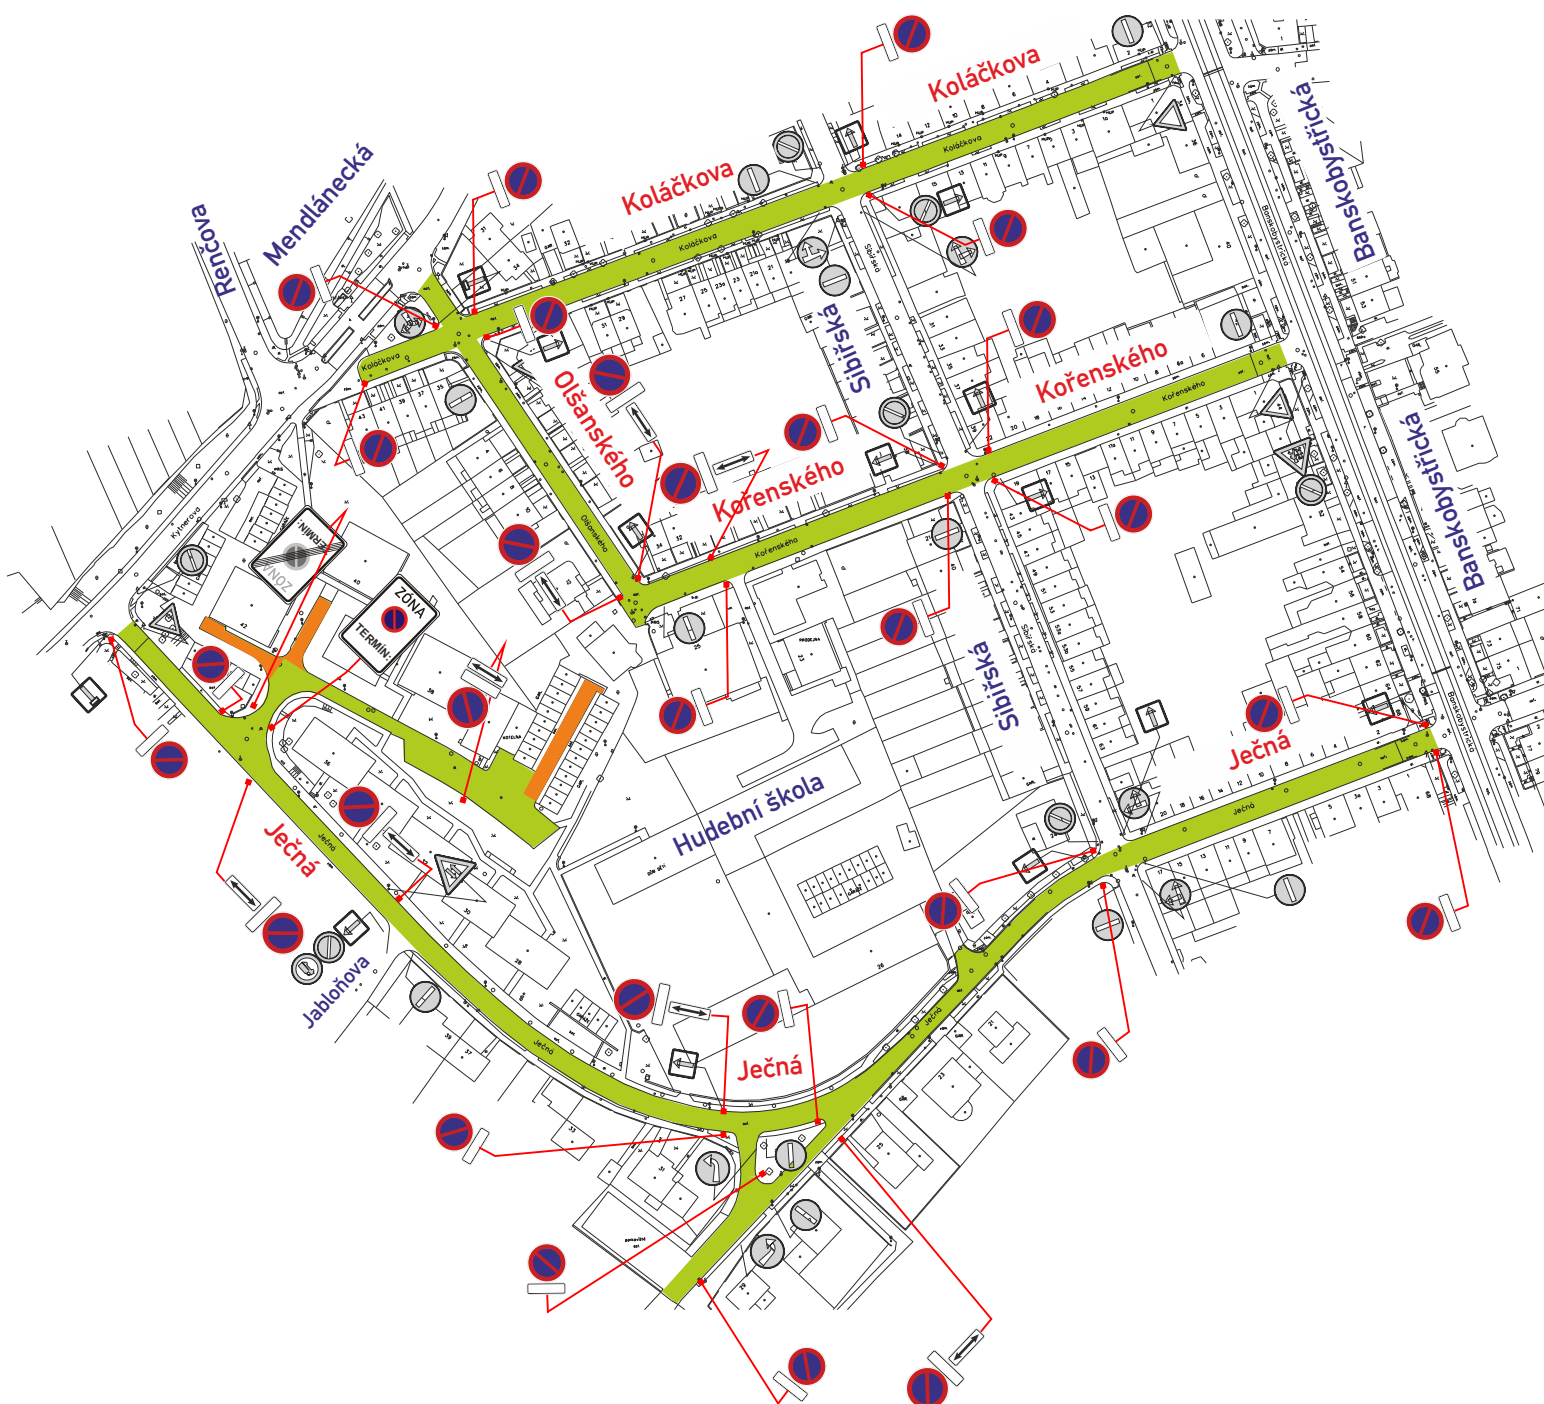

místo akce/název :

PŘECHODNÉ DOPRAVNÍ ZNAČENÍ

„BLOKOVÁ ČIŠTĚNÍ“

soubor: místní komunikace

oblast č.:

1

BLOK č. :

3

číslo schématu :

1


[illegible]

ul. Renčova
DZ schváleno
v rámci souboru ZÁKOS
ČISTÍ SE ZDE V SOUBORU

www.signex.cz

- Vitáskova, Dillingerova, Družstevní (bez P)

Terezy Novákové

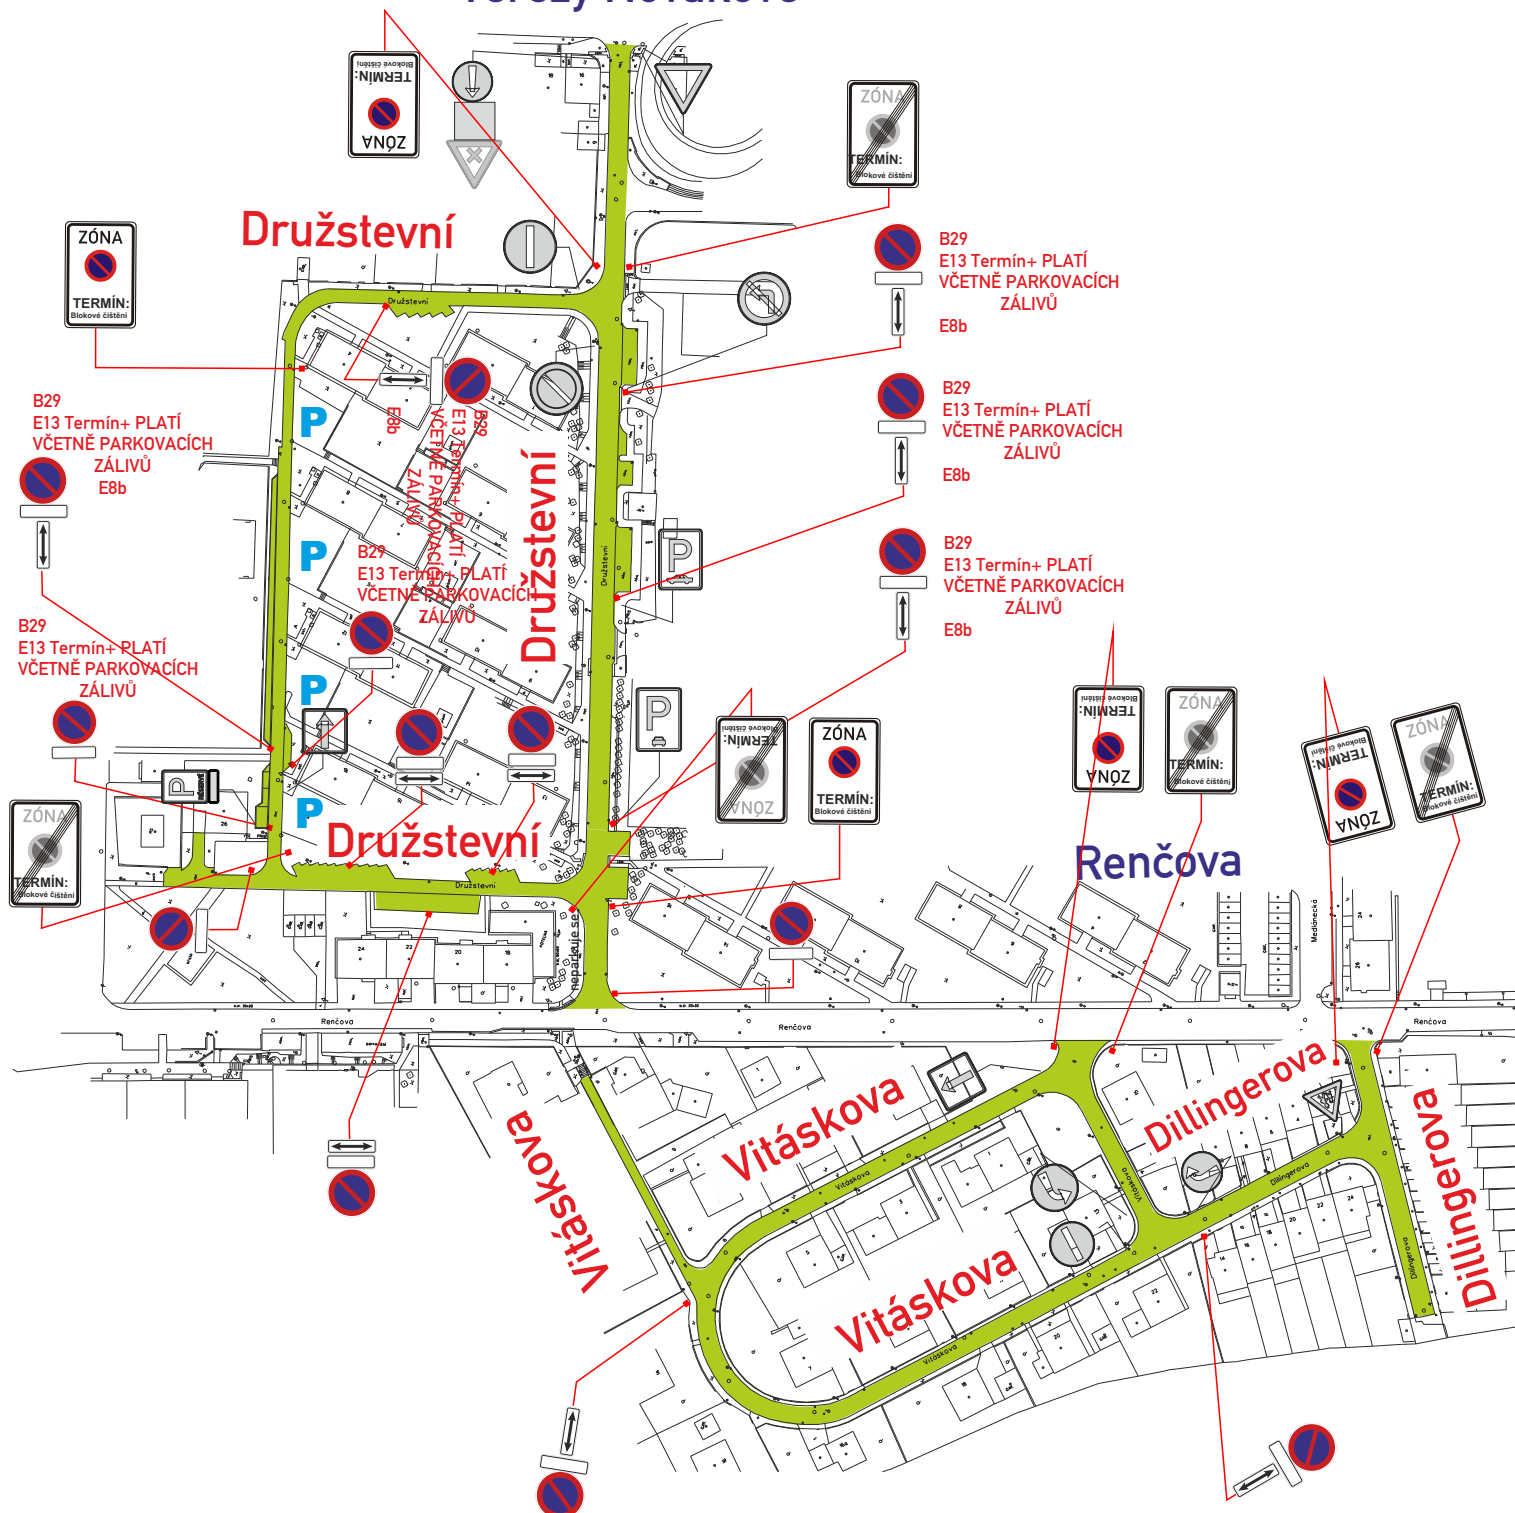

místo akce/název :

PŘECHODNÉ DOPRAVNÍ ZNAČENÍ

„BLOKOVÁ ČISTĚNÍ“
soubor: místní komunikace

oblast č.:

1


BLOK č.:

4

číslo schématu :

1

- Fialová, Oranžová, Azurová, Žlutá, Žlutá vč. park.
Duhová, Škrétova vč. park. , Kremličkova vč. park.

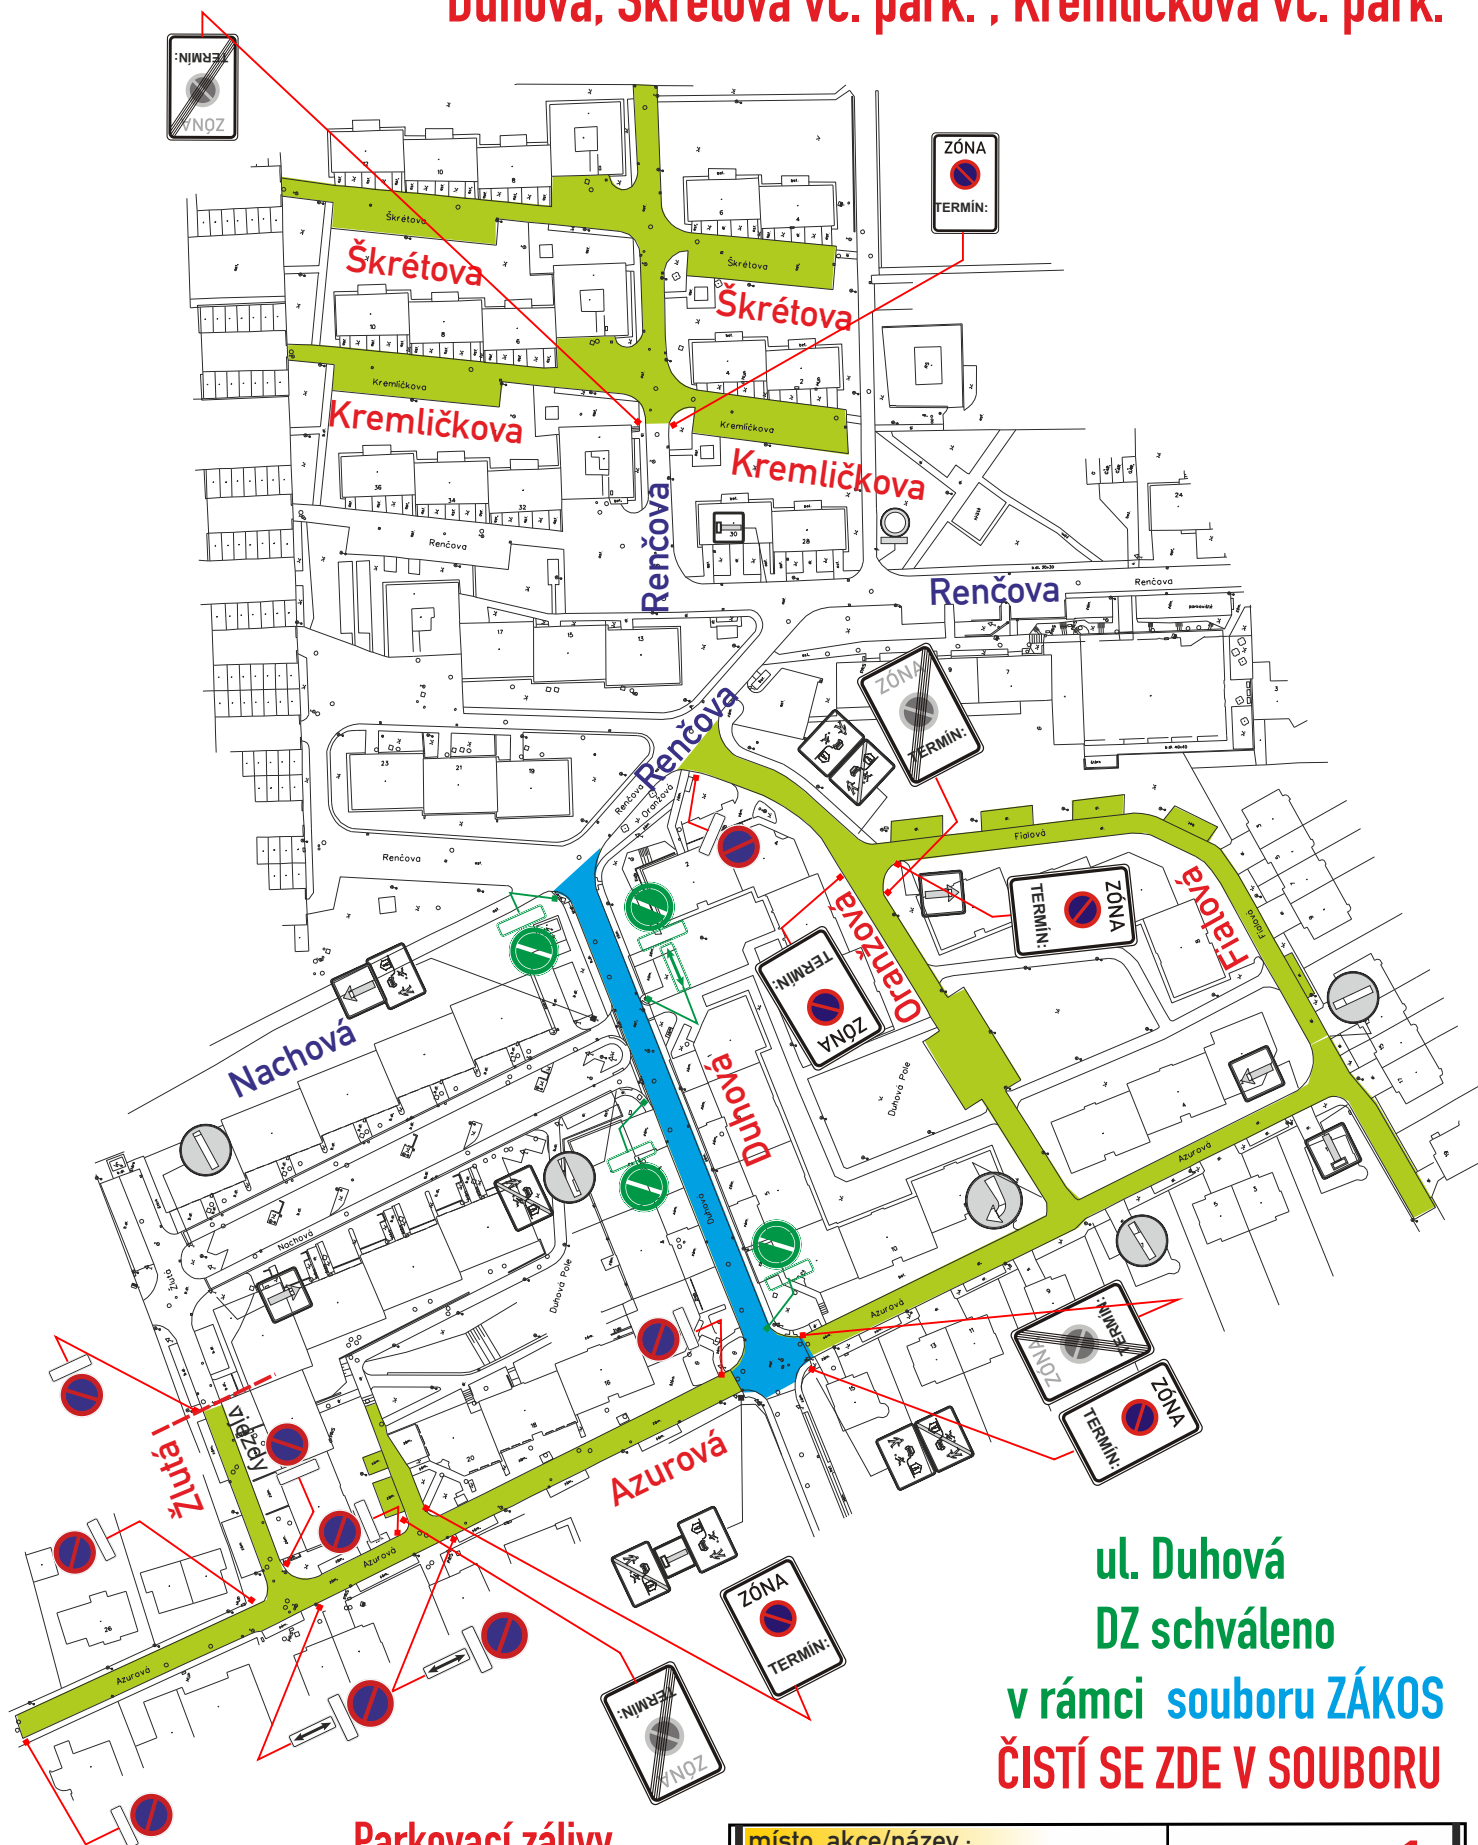

ul. Duhová
DZ schváleno
v rámci souboru ZÁKOS
ČISTÍ SE ZDE V SOUBORU

Parkovací zálivy
v ul. Azurová a ul. Žlutá
se nečistí

místo akce/název :	oblast č.:	1
PŘECHODNÉ DOPRAVNÍ ZNAČENÍ	BLOK č. :	4
„BLOKOVÁ ČISTĚNÍ „	číslo schématu :	2
soubor: místní komunikace		