

Platnost elektronického
podpisu ověřena

171/24

Magistrát města Brna
Odbor dopravy

| | | |
|---|-----------------|---------------|
| STATUTÁRNÍ MĚSTO BRNO městská část Rečkovice a Mokrá Hora PODATELNA | | |
| Došlo dne: 15. 04. 2024 | | |
| Číslo jednací: 2812/24/2200 | | |
| Počet listů podání: 3 | Počet příloh: 1 | Spisový znak: |



0305

Č. J.: MMB/0174362/2024/HED

VYRIZUJE: Ing. Jaroslava Hédlová

Brno 15.04.2024

SP. ZN.: 5400/OD/MMB/0151140/2024

TEL./E-MAIL: 542 174 783/hedlova.jaroslava@brno.cz

VEŘEJNÁ VYHLÁŠKA
opatření obecné povahy
stanovení přechodné úpravy provozu na pozemní komunikaci

Vyvěšeno dne: 17 -04- 2024

Sejmuto dne:

Razítko a podpis orgánu, který potvrzuje vyvěšení a sejmutí z úřední desky:

Magistrát města Brna, Odbor dopravy (dále jen MMB OD), jako věcně a místně příslušný orgán státní správy podle § 77 odst. 1 písm. c) a § 124 odst. 6 zákona č. 361/2000 Sb. o provozu na pozemních komunikacích a o změnách některých zákonů, ve znění pozdějších předpisů (dále jen „zákon o silničním provozu“), na základě projednání dle § 77 odst. 3 zákona o silničním provozu s dotčeným orgánem, kterým je podle § 77 odst. 2 písm. b) zákona o silničním provozu Policie České Republiky, Městské ředitelství policie Brno, Dopravní inspektorát, pracoviště dopravního inženýrství, Renčova 38, 621 00 Brno, vedené pod č.j.: KRPB-67507-2/ČJ-2024-0602DI, v kontextu č.j.: KRPB-145686-1/ČJ-2021-0602DI ze dne 10.04.2024 v souladu s ustanovením § 77 odst. 5 zákona o silničním provozu a § 171 a následně části šesté zákona číslo 500/2004 Sb., správní řád ve znění pozdějších předpisů

stanoví přechodnou úpravu provozu

na pozemní komunikaci – místní komunikaci III. tř., ul. **Cupáková, proti č. or. 11-12**, Brno, podle výkresové dokumentace, která je nedílnou součástí tohoto stanovení.

Stanovení je platné pouze jako součást rozhodnutí příslušného silničního správního úřadu, kterým je pravomocně povoleno zvláštní užívání komunikace.

Podmínky pro provedení přechodné úpravy provozu na pozemních komunikacích:

Odpovědná osoba za odborné provedení dopravně bezpečnostního opatření – odbornou montáž dopravního značení podle tohoto stanovení, jeho kontrolu a případné udržování po celou dobu přechodné úpravy provozu je společnost Brněnské komunikace a. s., se sídlem Renneská třída 787/1a, 639 00 Brno, IČ: 60733098.

Odůvodnění

Magistrát města Brna, Odbor dopravy (dále jen MMB OD), jako věcně a místně příslušný orgán státní správy podle § 124 odst. 6 zákona č. 361/2000 Sb. o provozu na pozemních komunikacích a o změnách některých zákonů, ve znění pozdějších předpisů (dále jen „zákon o silničním provozu“), na základě žádosti o stanovení úpravy provozu na místní komunikaci obdržel návrh výkresu přechodné úpravy provozu na pozemní komunikaci – místní komunikaci III. tř., ul. Cupáková, Brno, formou výkresu:

Výkres č.: 01.1, název akce: „DOPRAVNÍ ZNAČENÍ CUPÁKOVA - MK“; název výkresu: „PŘECHODNÉ DOPRAVNÍ ZNAČENÍ, VPS PRO ZDRAVOTNĚ POSTIŽENÉHO OBČANA“; datum: „ÚNOR 2024“; formát: 1 x A4; měřítko: 1:500, č. zakázky: 0114-2023“, zpracovaného společností Brněnské komunikace a. s., se sídlem Renneská třída 787/1a, 639 00 Brno, IČ: 60733098. s vyznačeným otiskem razítka se souhlasem zvláštního užívání komunikace ze dne 06.03.2024 a podpisem spol. Brněnské komunikace a.s.

Dne 27.03.2024 MMB doručil Policii České Republiky, Městské ředitelství policie Brno, Dopravní inspektorát, pracoviště dopravního inženýrství, Renčova 38, 621 00 Brno (dále jen „Policie ČR“) k projednání výše uvedené výkresovou dokumentaci na základě ustanovení § 77 odst. 3 zákona o silničním provozu.

Dne 10.04.2024 obdržel MMB od Policie ČR předmětný výkres č. 01.1 s vyznačeným otiskem razítka, odsouhlasením ze dne 10.04.2024 dle § 77 zákona o silničním provozu a podpisem Policie ČR, vedený pod č. j.: KRPB-67507-2/ČJ-2024-0602DI, v kontextu čj.: KRPB-145686-1/ČJ-2021-0602DI.

Předmětným opatřením obecné povahy, kterým se stanoví přechodná úprava provozu na pozemní komunikaci - místní komunikaci III. tř., ul. Cupáková, dojde k instalaci svislého dopravního značení: **1x IP 12 „Vyhrazené parkoviště“ + 1x dodatková tabulka E 13 s textem: „BZL 9999 + určený symbol č. 225 Osoba na invalidním vozíku“ a vodorovného dopravního značení: 1x V 10f „Vyhrazené parkoviště pro vozidlo přepravující osobu těžce postiženou nebo osobu těžce pohybově postiženou“** z důvodu nepříznivého zdravotního stavu žadatele. Zdravotní postižení charakterizuje určitá míra poškození zdraví jedince, která ho může znevýhodnit oproti ostatním, a dlouhodobost (trvalost) tohoto poškození. Cílem je tak umožnit osobám se zdravotním postižením touto formou vyhrazeného parkovacího stání odstranění překážky a bariéry bránící přístupnosti k objektu. Vozidlu, přepravujícímu osobu těžce postiženou nebo osobu těžce pohybově postiženou tak bude umožněno parkovat v blízkosti svého bydliště, čímž lze předejít komplikacím vyplývajícím z nutnosti překonávat větší vzdálenosti. MMB bral v potaz i úvahu, zda žadatel vzhledem ke svému omezení, které vyplývá z jeho zdravotního stavu, potřebuje v konkrétním místě parkovat. Tímto MMB přijal přiměřené opatření v podobě vyslovení souhlasu se zřízením vyhrazeného parkoviště, přičemž při svém rozhodování MMB dodržel vybrané mezinárodní a ústavněprávní požadavky vztahující se k lidem s postižením, k nimž mj. patří i zákaz diskriminace.

Samotný zákon o pozemních komunikacích výslovně nevymezuje, v jakých případech by měl vlastník komunikace udělit se zřízením vyhrazeného parkovacího místa souhlas, proto na vyhrazené parkovací stání není právní nárok.

Při stanovení přechodné úpravy provozu formou opatření obecné povahy postupoval MMB OD podle § 171 a následujících částí šesté zákona č. 500/2004 Sb. správní řád, s přihlédnutím ke zvláštní úpravě v § 77 odst. 5 zákona o silničním provozu, který odchylně stanoví, že jde-li o stanovení přechodné úpravy provozu na pozemních komunikacích, nedoručuje příslušný správní úřad návrh opatření obecné povahy a nevyzývá dotčené osoby k podávání připomínek nebo námitek.

Poučení

Proti opatření obecné povahy podle § 173 odst. 2 zákona č. 500/2004 Sb., správní řád, ve znění pozdějších předpisů, nelze podat opravný prostředek.

Opatření obecné povahy nabývá podle § 77 odst. 5 zákona č. 361/2000 Sb. o provozu na pozemních komunikacích a o změnách některých zákonů, ve znění pozdějších předpisů účinnosti pátým dnem po vyvěšení veřejné vyhlášky na úřední desce.

otisk úředního razítka



Ing. Jaroslava Hédlová
referent oddělení místní a přechodné úpravy
provozu na pozemních komunikacích

POČET LISTŮ: 02
POČET PŘÍLOH: 01

Opatření obecné povahy – stanovení přechodné úpravy na pozemních komunikacích musí být vyvěšeno po dobu 15 dnů na úředních deskách Magistrátu města Brna, Úřadu městské části Brno, Brno – Řečkovice a Mokrá Hora a zveřejněno též způsobem umožňujícím dálkový přístup.

OBDRŽÍ:


Úřad městské části města Brna, Brno – Řečkovice a Mokrá Hora (Doprava) (s žádostí o bezodkladné vyvěšení na své úřední desce a umožnění dálkového přístupu po dobu nejméně 15 dnů a o zpětné zaslání s potvrzením vyvěšení po uvedené dobu), DS

Brněnské komunikace a. s., IČ: 60733098, DS

NA VĚDOMÍ:

Policie České Republiky, Městské ředitelství policie Brno, Dopravní inspektorát, pracoviště dopravního inženýrství, Renčova 38, 621 00 Brno, DS


UL. CUPÁKOVA 11- MK

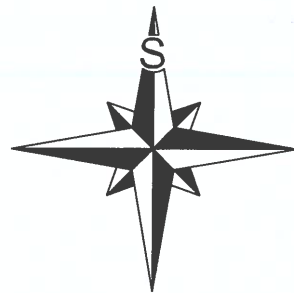

Pozn.: - DZ bude realizováno podle TP 65 a TP 133

- BKOM souhlasí za vlastníka komunikace s vydáním rozhodnutí o povolení zvláštního užívání silnice nebo místní komunikace pro zřízení vyhrazeného parkovacího stání na dobu jednoho roku, nejdéle však do zavedení oblasti placeného stání, v souladu s příslušným nařízením statutárního města Brna, kterým se vymezují místní komunikace nebo jejich úseky, jež lze užit ke stání vozidel jen po zaplacení ceny.

- Stání pro stávajícího občana

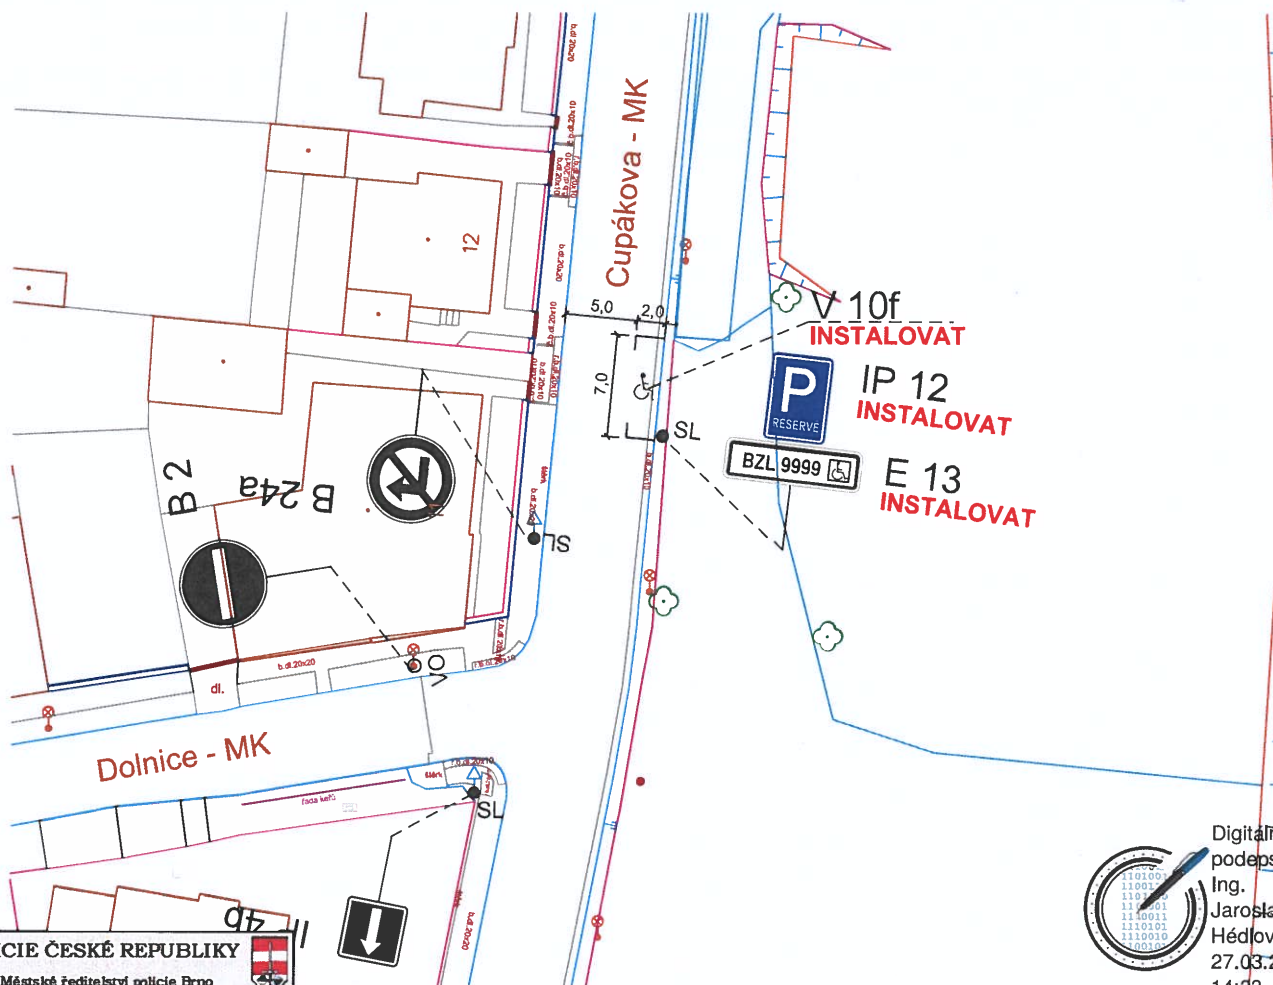

Digitálně podepsal
Ing.
Jaroslava
Hédlová
27.03.2024
14:33

POLICIE ČESKÉ REPUBLIKY
Městské ředitelství policie Brno
Dopravní inspektorát, pracoviště dopravního inženýrství

Pod č. j.: KRPB-67507-2/ČJ-2024-0602DI
v kontextu č. j.: KRPB-145686-1/ČJ-2021-0602DI

Dle § 77 z. č. 361/2000 Sb. Bc. Vojtěch Matal
§ 25 z. č. 13/1997 Sb. Matal

Digitálně podepsal Bc. Vojtěch Matal
Datum: 2024.04.10 10:23:31 +0200

LEGENDA:

- B 1 V.1a DOPRAVNÍ ZNAČENÍ STÁVAJÍCÍ
- B 1 Instalovat V.1a Instalovat DOPRAVNÍ ZNAČENÍ NAVRHOVANÉ
- B 1 Odstranit V.1a Odstranit DOPRAVNÍ ZNAČENÍ RUŠENÉ

6.3. 2024

Souhlasíme se ZUK

Brněnské komunikace
Brněnské komunikace a.s. IČ: 639 00 Brno | IČ: 507 33 098 | DIČ: CZ 607 33 098

| VEDOUcí ÚDI | GENER. PROJEKTANT | VYPRACOVAL | KONTRLOVAL | Brněnské komunikace ÚTVAR DOPRAVNÍHO INŽENÝRSTVÍ | |
|---|-------------------|-------------|----------------|---|---------------|
| ING. M. PERNICA | J. SÝKOROVÁ | J. SÝKOROVÁ | ING. J. NEŠPOR | DATUM | ÚNOR 2024 |
| OBJEDNATEL DOKUMENTACE: STATUTÁRNÍ MĚSTO BRNO | | | | FORMÁT | A4 |
| NÁZEV AKCE: | | | | STUPEŇ | |
| DOPRAVNÍ ZNAČENÍ | | | | MĚŘÍTKO | 1:500 |
| CUPÁKOVA - MK | | | | Č. ZAKÁZKY | 0114-2023 |
| | | | | ČÍSLO PARÉ | ČÍSLO VÝKRESU |
| NÁZEV VÝKRESU: PŘECHODNÉ DOPRAVNÍ ZNAČENÍ, VPS PRO ZDRAVOTNĚ POSTIŽENÉHO OBČANA | | | | | 01.1 |