

Magistrát města Brna
Odbor dopravy

STATUTÁRNÍ MĚSTO BRNO městská část Řerkovice a Mokrá Hora PODTELNA		
Došlo dne:	18. 08. 2025	
Číslo jednací:	5352/25/2200	
Počet listů podání:	Počet příloh:	Spisový znak:
4	1	



SP. ZN.: 5400/OD/MMB/0586621/2024/19 VYŘIZUJE: Ing. Miroslav Zavadil Brno 18. 08. 2025
Č. J.: MMB/0378552/2025/ZAV TEL./E-MAIL: 542 174 755/zavadil.miroslav@brno.cz

VEŘEJNÁ VYHLÁŠKA
opatření obecné povahy
stanovení místní úpravy provozu na pozemní komunikaci

Stanovení místní úpravy provozu na pozemní komunikaci – místní komunikaci III. třídy, ulice Renčova, Brno

Vyvěšeno dne: 18-08-2025

Sejmuto dne:

Zveřejněno způsobem umožňujícím dálkový přístup dne:

Magistrát města Brna, jako věcně a místně příslušný správní orgán podle § 124 odst. 6 zákona č. 361/2000 Sb., o provozu na pozemních komunikacích a o změnách některých zákonů (zákon o silničním provozu), ve znění pozdějších předpisů (dále jen „zákon o silničním provozu“), na základě ustanovení § 77 odst. 3 zákona o silničním provozu projednaného návrhu stanovení místní úpravy provozu na pozemní komunikaci – místní komunikaci III. třídy, ulice Renčova, Brno, formou výkresu „ČÍSLO VÝKRESU 04“, „NÁZEV VÝKRESU: DOPRAVNÍ ZNAČENÍ“, „NÁZEV AKCE: ULICE RENČOVA – PŘECHOD PRO CHODCE, „SO 101 Stavební úpravy“, „INVESTOR: STATUTÁRNÍ MĚSTO BRNO“, „DATUM ČERVEN 2021“, „FORMÁT 2A4“, „STUPEŇ PDPS“, zpracovaného společností Brněnské komunikace a.s., Útvar dopravního inženýrství, se sídlem Renneská třída 787/1a, 639 00 Brno-Štýřice, s dotčeným orgánem podle ustanovení § 77 odst. 2 písm. b) zákona o silničním provozu - Policií České republiky, Městské ředitelství policie Brno, Dopravní inspektorát, pracoviště dopravního inženýrství, se sídlem Renčova 38, 621 00 Brno, s vydáním jeho stanoviska č.j.: KRPB-199919-2/ČJ-2024-0602DI, ze dne 15.10.2024, podle ustanovení § 77 odst. 1 písm. c) a odst. 5 zákona o silničním provozu

s t a n o v í

místní úpravu provozu na pozemní komunikaci – místní komunikaci III. třídy, ulice Renčova, Brno, provedenou dopravním značením v rozsahu uvedeném v příloze tohoto opatření obecné povahy, která je jeho nedílnou součástí.

Č.j.: MMB/0378552/2025/ZAV

Spis. zn.: 5400/OD/MMB/0586621/2024/19

Podmínky pro provedení stanovení místní úpravy provozu na pozemní komunikaci:

1. Umístění a provedení předmětného dopravního značení bude realizováno v rozsahu podle výkresu „ČÍSLO VÝKRESU 04“, „NÁZEV VÝKRESU: DOPRAVNÍ ZNAČENÍ“, „NÁZEV AKCE: ULICE RENČOVA – PŘECHOD PRO CHODCE“, „SO 101 Stavební úpravy“, „INVESTOR: STATUTÁRNÍ MĚSTO BRNO“, „DATUM ČERVEN 2021“, „FORMÁT 2A4“, „STUPEŇ PDPS“, „MĚŘÍTKO 1:500“, zpracovaného společností Brněnské komunikace a.s., Útvar dopravního inženýrství, se sídlem Renneská třída 787/1a, 639 00 Brno-Štýřice, a to v souladu s příslušnými ustanoveními zákona o silničním provozu a vyhlášky č. 294/2015 Sb., kterou se provádějí pravidla provozu na pozemních komunikacích, ve znění pozdějších předpisů, včetně příslušných českých technických norem ČSN a technických podmínek Ministerstva dopravy věci se týkajících.
2. Realizace tohoto opatření obecné povahy bude podmíněna provedením stavebních úprav a činností, které nevyžadují ohlášení pod názvem akce „ULICE RENČOVA – PŘECHOD PRO CHODCE, SO 101 Stavební úpravy“, které byly oznámeny příslušnému stavebnímu úřadu Magistrátu města Brna, odboru stavebního řádu, dne 11.11.2024 společností Brněnské komunikace a.s., IČO: 60733098, pod č.j.: BKOM/26946/2024, ze dne 04.11.2024, a budou stavebně provedeny podle příslušné platné legislativy včetně s ní souvisejících českých technických norem a bude pravidelně prováděna údržba zeleně k zajištění bezpečného užívání navrženého přechodu pro chodce tak, jak je uvedeno ve výkresu v příloze tohoto opatření obecné povahy.
3. Realizace tohoto opatření obecné povahy bude podmíněna organizačním zajištěním bezpečného užití dotčeného přechodu pro chodce po dobu obsluhy zřízeného kontejnerové stání příslušným vozidlem pro svoz odpadu podle stanoviska společnosti SAKO Brno, a.s., IČO: 60713470, se sídlem Jedovnická 2, 628 00 Brno, spis. zn.: SAKO/09608/2024, ze dne 27.05.2025, pod názvem „Prohlášení – obsluha kontejnerového stání, ul. Renčova“, která bude obsluhovat zřízené kontejnerové stání uvedené v příloze tohoto návrhu opatření obecné povahy týkající se provádění obsluhy tak, aby byl zajištěn příslušný rozhled na čekací plochu přechodu pro chodce, jak je uvedeno ve výkresu v příloze tohoto opatření obecné povahy.
4. Osoba zodpovědná za odborné provedení opatření obecné povahy bude společnost Brněnské komunikace a.s., IČO: 60733098, se sídlem Renneská třída 787/1a, 639 00 Brno-Štýřice.
5. Osoba zodpovědná za organizačním zajištění bezpečného užití dotčeného přechodu pro chodce po dobu obsluhy zřízeného kontejnerové stání příslušným vozidlem pro svoz odpadu v souladu se stanoviskem společnosti SAKO Brno, a.s., IČO: 60713470, spis. zn.: SAKO/09608/2024, ze dne 27.05.2025, bude společnost SAKO Brno, a.s., IČO: 60713470, se sídlem Jedovnická 2, 628 00 Brno.

Odůvodnění

Magistrát města Brna (dále jen „MMB“), jako věcně a místně příslušný správní orgán podle § 124 odst. 6 zákona č. 361/2000 Sb., o provozu na pozemních komunikacích a o změnách některých zákonů (zákon o silničním provozu), ve znění pozdějších předpisů (dále jen „zákon o silničním provozu“), obdržel dne 07.08.2024, pod zn.: BKOM/18733/2024, ze dne 25.07.2024, podání společnosti Brněnské komunikace a.s., IČO: 60733098, Středisko realizace inženýrských staveb, se sídlem Renneská třída 787/1a, 639 00 Brno-Štýřice, s doplněním dne 08.09.2024, na základě výzvy k odstranění nedostatků podání dne 26.08.2024, ve věci návrhu místní úpravy provozu na pozemní komunikaci – místní komunikaci III. třídy, ulice Renčova, Brno-Řečkovice a Mokrá Hora, statutárního města Brna, IČO: 44992785, se sídlem Dominikánské náměstí 196/1, 602 01 Brno, formou výkresu

Č.j.: MMB/0378552/2025/ZAV

Spis. zn.: 5400/OD/MMB/0586621/2024/19

„ČÍSLO VÝKRESU 04“, „NÁZEV VÝKRESU: DOPRAVNÍ ZNAČENÍ“, „NÁZEV AKCE: ULICE RENČOVA – PŘECHOD PRO CHODCE“, „SO 101 Stavební úpravy“, „INVESTOR: STATUTÁRNÍ MĚSTO BRNO“, „DATUM ČERVEN 2021“, „FORMÁT 2A4“, „STUPEŇ PDPS“, „MĚŘÍTKO 1:250“, zpracovaného společností Brněnské komunikace a.s., Útvar dopravního inženýrství.

K tomuto podání MMB obdržel od navrhovatele mimo jiné následující podklady věci se týkající.

Kopii souhrnné technické zprávy „Ulice Renčova – přechod pro chodce“ zpracované společností Brněnské komunikace a.s., Útvar dopravního inženýrství.

Kopii stanoviska společností Brněnské komunikace a.s., správního ředitele, ze dne 16.09.2021, č.j.: BKOM/20845/2021, spis. zn.: 3100-BKOM/20845/2021, pod názvem „Vyjádření ve věci: „Ulice Renčova – přechod pro chodce“, Brno“.

Kopii stanoviska Městského ředitelství policie Brno, Dopravního inspektorátu Brno-město, pracoviště dopravního inženýrství, se sídlem Kounicova 24, 611 32 Brno, KRPB-120825-1/ČJ-2021-0602DI-KOL, ze dne 21.07.2021, pod názvem „Přechod pro chodce na ulici Renčova“ – vyjádření.“.

Na základě své žádosti MMB obdržel společnosti Brněnské komunikace a.s., IČO: 60733098, se sídlem Renneská třída 787/1a, 639 00 Brno-Štýřice, formou e-mailové korespondence ze dne 07.08.2024 13:21 h. z adresy belova@bkom.cz na adresu zavadil.miroslav@brno.cz, sdělení mimo jiné v následujícím znění. „*tato stavba nepodléhá povolení podle stavebního zákona a bude realizována na základě Oznámení o provedení stavebních úprav a činností, které nevyžadují ohlášení (dle ustanovení § 15 Vyhlášky č. 104/1997 Sb.), které bude podáno příslušnému úřadu bezprostředně před zahájením stavebních prací (tj. v průběhu října/listopadu).*“

MMB dne 24.09.2024 pod č.j.: MMB/0880611/2024/ZAV, spis. zn.: 5400/OD/MMB/0586621/2024/4, ze dne 24.09.2024, zaslal dotčenému orgánu podle ustanovení § 77 odst. 2 písm. b) zákona o silničním provozu – Policie České republiky, Městské ředitelství policie Brno, Dopravní inspektorát Brno-město, pracoviště dopravního inženýrství, se sídlem Renčova 38, 621 00 Brno, návrh stanovení místní úpravy provozu na pozemní komunikaci – místní komunikaci III. třídy, ulice Renčova, Brno, formou výkresu „ČÍSLO VÝKRESU 04“, uvedeného v prvním odstavci tohoto návrhu opatření obecné povahy, k projednání ve smyslu ustanovení § 77 odst. 3 zákona o silničním provozu. Jmenovaný dotčený orgán jako orgán veřejné moci tento návrh stanovení obdržel do datové schránky dne 24.09.2024.

V obsahu tohoto podání MMB mimo jiné uvedl následující.

„*Tento návrh stanovení místní úpravy provozu na předmětné pozemní komunikaci s obousměrným provozem řeší vyznačení přechodu pro chodce příslušným vodorovným dopravním značením. V souvislosti s tím řeší přemístění orientačního dopravního značení. Vše v rozsahu uvedeném v příloze tohoto podání podle příslušných zásad pro místní úpravu provozu na pozemních komunikacích uvedených v technických podmínkách Ministerstva dopravy TP 65 a TP 133, na základě realizace stavby pod názvem akce „ULICE RENČOVA – PŘECHOD PRO CHODCE, SO 101 Stavební úpravy“.*

K věci bylo vydáno Vaše stanovisko č.j.: KRPB-120825-1/ČJ-2021-0602DI-KOL, ze dne 21.07.2021, pod názvem „Přechod pro chodce na ulici Renčova“ – vyjádření.“

Č.j.: MMB/0378552/2025/ZAV

Spis. zn.: 5400/OD/MMB/0586621/2024/19

MMB dne 15.10.2024 obdržel stanovisko dotčeného orgánu podle ustanovení § 77 odst. 2 písm. b) zákona o silničním provozu – Policie České republiky, Městské ředitelství policie Brno, Dopravní inspektorát Brno-město, pracoviště dopravního inženýrství, pod č.j.: KRPB-199919-2/ČJ-2024-0602DI, ze dne 15.10.2024, pod názvem „Návrh místní úpravy provozu na pozemní komunikaci - ulice Renčova v Brně“ – stanovisko. V obsahu tohoto stanoviska dotčeného orgánu bylo mimo jiné uvedeno následující. „**Policie České republiky, pracoviště dopravního inženýrství DI MŘP Brno v kontextu ustanovení § 77 odst. 2/ písm. b) zákona č. 361/200 Sb., o provozu na pozemních komunikacích, ve znění jeho pozdějších změn a doplnění, N E S O U H L A S Í s předloženým návrhem místní úpravy provozu na pozemní komunikaci a jeho případným stanovením.**

*S navrženou místní úpravou provozu na pozemní komunikaci nelze souhlasit s ohledem na skutečnost, že předmětné místo, kde je navrhováno vodorovné dopravní značení V 7a – přechod pro chodce, v současné době nesplňuje podmínky pro dostatečný rozhled z a na nástupní plochy přechodu pro chodce, v rozporu s ČSN 73 6110/Z1, což je způsobeno realizací oplocení na ulici Renčova dle fotografie v příloze a zároveň vzrostlé vegetace, kdy není zajištěn dostatečný pohledový vztah mezi chodcem a řidičem jedoucím z ulice Dvořákova, což považujeme za přímé **ohrožení BESIP**. Současné stavební řešení předmětného místa není zároveň v souladu s platnou legislativou, kdy signální pásy pro nevidomé a slabozraké neodpovídají předkládané PD.“*

MMB na základě zaslání stanoviska dotčeného orgánu č.j.: KRPB-199919-2/ČJ-2024-0602DI, ze dne 15.10.2024, obdržel dne 29.10.2024 od navrhovatele opravený návrh stanovení návrh stanovení místní úpravy provozu na pozemní komunikaci – místní komunikaci III. třídy, ulice Renčova, Brno, formou výkresu „ČÍSLO VÝKRESU 04“, „NÁZEV VÝKRESU: DOPRAVNÍ ZNAČENÍ“, „NÁZEV AKCE: ULICE RENČOVA – PŘECHOD PRO CHODCE, „SO 101 Stavební úpravy“, „INVESTOR: STATUTÁRNÍ MĚSTO BRNO“, „DATUM ČERVEN 2021“, „FORMÁT 2A4“, „STUPEŇ PDPS“, „MĚŘÍTKO 1:250“, zpracovaného společností Brněnské komunikace a.s., Útvar dopravního inženýrství, s prokázanými rozhledovými poměry na čekací plochu navrženého přechodu pro chodce a stavební a organizační úpravou zřízeného místa pro kontejnery tak, jak je uvedeno ve výkresu v příloze tohoto opatření obecné povahy.

MMB na základě své výzvy dne 06.11.2024 obdržel od navrhovatele kopii podání společnosti Brněnské komunikace a.s., IČO: 60733098, pod č.j.: BKOM/26946/2024, ze dne 04.11.2024, pod názvem „Oznámení o provedení stavebních úprav a činností, které nevyžadují ohlášení „Ulice Renčova – přechod pro chodce“, kterým jmenovaná společnost dne 11.11.2024 oznámila příslušnému stavebnímu úřadu Magistrátu města Brna, odboru stavebního řádu, stavební úpravy týkající se zřízení přechodu pro chodce.

Pokud se týká organizace svozu odpadu a obsluhy zřízeného místa pro kontejnery k zajištění rozhledových poměrů na čekací plochu navrhovaného přechodu pro chodce, tak MMB dne 10.06.2025 obdržel od společnosti SAKO Brno, a.s., IČO: 60713470, se sídlem Jedovnická 2, 628 00 Brno, stanovisko spis. zn.: SAKO/09608/2024, ze dne 27.05.2025, pod názvem „Prohlášení – obsluha kontejnerového stání, ul. Renčova“ v následujícím znění. „*společnost SAKO Brno, a.s., prohlašuje, že při výsypu kontejnerů na kontejnerovém stání ul. Renčova svozové vozidlo zaparkuje na nejbližším místě tak, aby byly splněny rozhledové poměry. Kontejnery obsluha následně svezí ke svozovému vozidlu.*“

Dne 16.06.2025 byl v souladu s ustanovením § 172 odst. 1 zákona č. 500/2004 Sb., správní řád, ve znění pozdějších předpisů (dále jen „správní řád“), návrh opatření obecné povahy MMB, č.j.: MMB/

Č.j.: MMB/0378552/2025/ZAV

Spis. zn.: 5400/OD/MMB/0586621/2024/19

0939394/2024/ZAV, spis. zn.: 5400/OD/MMB/0586621/2024/9, ze dne 13.06.2025 (dále jen „návrh OOP“), vyvěšen na úřední desce Magistrátu města Brna a dále byl také v době od 17.06.2025 do 18.07.2025 zveřejněn na úřední desce Úřadu městské části města Brna, Brno-Řečkovice a Mokrá Hora, podle ustanovení § 25 odst. 2 správního řádu s tím, že dotčené osoby byly v tomto návrhu OOP vyzvány, že k němu mohou podávat písemné připomínky nebo písemné odůvodněné námitky ve lhůtě 30 dnů ode dne zveřejnění podle ustanovení § 172 odst. 4 a odst. 5 správního řádu. V návrhu OOP bylo dále uvedeno, že k návrhu OOP může kdokoli, jehož práva, povinnosti nebo zájmy mohou být opatřením obecné povahy přímo dotčeny, uplatnit u správního orgánu písemné připomínky nebo na veřejném projednání ústní připomínky. MMB je povinen se připomínkami zabývat jako podkladem pro opatření obecné povahy a vypořádat se s nimi v jeho odůvodnění. Vlastníci nemovitostí, jejichž práva, povinnosti nebo zájmy související s výkonem vlastnického práva mohou být opatřením obecné povahy přímo dotčeny, nebo, určí-li tak správní orgán, i jiné osoby, jejichž oprávněné zájmy mohou být opatřením obecné povahy přímo dotčeny, byli v návrhu OOP poučeni, že proti němu mohou podávat písemné odůvodněné námitky o nichž rozhodne MMB. Návrh OOP byl z úřední desky Magistrátu města Brna sejmут dne 17.07.2025, tedy po uplynutí zákonné 15denní lhůty.

Ve lhůtě 30 dnů od posledního dne zveřejnění návrhu OOP, mohly dotčené osoby podávat písemné připomínky nebo písemné odůvodněné námitky, tj. od 15. dne doručení návrhu OOP veřejnou vyhláškou od 01.07.2025 do 31.07.2025. V této lhůtě k návrhu OOP nebyly podány žádné písemné připomínky ani písemné odůvodněné námitky.

K zajištění rozhledových poměrů na čekací plochu tohoto přechodu pro chodce a současně k zajištění organizace svozu odpadu a obsluhy zřízeného místa pro kontejnery podle v tomto odůvodnění citovaného stanoviska společnosti SAKO Brno, a.s., IČO: 60713470, spis. zn.: SAKO/09608/2024, ze dne 27.05.2025, MMB na základě svého požadavku obdržel dne 11.08.2025 od navrhovatele opravu návrhu stanovení místní úpravy provozu na místní komunikaci III. třídy, ulice Renčova, Brno, formou výkresu v příloze tohoto opatření obecné povahy spočívající v prodloužení navrhovaného vodorovného dopravního značení V 12c „Zákaz zastavení“ i podél zřízeného místa pro kontejnery až po navrhované vodorovné dopravní značení V 7a „Přechod pro chodce“. V daném případě se jednalo o zřejmou nesprávnost, jak vyplývá z obsahu dotčeného výkresu a vpředu uvedeného stanoviska společnosti SAKO Brno, a.s., IČO: 60713470, spis. zn.: SAKO/09608/2024, ze dne 27.05.2025 a v souvislosti s tím uvedené podmínky týkající se realizace návrhu OOP v jeho obsahu. Tato zřejmá nesprávnost byla způsobena přehlédnutím délky navrhovaného vodorovného dopravního značení V 12c „Zákaz zastavení“ ze strany oprávněné úřední osoby MMB.

MMB s ohledem na výše uvedené mohl přistoupit k vydání tohoto opatření obecné povahy, a to na podkladě následujících skutečností.

MMB při vydání tohoto opatření obecné povahy, kterým se stanoví místní úprava provozu na pozemní komunikaci – místní komunikaci III. třídy, ulice Renčova, Brno, vycházel MMB především z obsahu výkresu „ČÍSLO VÝKRESU 04“ v příloze tohoto opatření obecné povahy projednaného s dotčeným orgánem, jak je uvedeno v obsahu tohoto odůvodnění, z obsahu oznámení společnosti Brněnské komunikace a.s., IČO: 60733098, pod č.j.: BKOM/26946/2024, ze dne 04.11.2024, a z obsahu stanoviska společnosti SAKO Brno, a.s., IČO: 60713470, spis. zn.: SAKO/09608/2024, ze dne 27.05.2025.

Č.j.: MMB/0378552/2025/ZAV

Spis. zn.: 5400/OD/MMB/0586621/2024/19

Z obsahu tohoto výkresu a z poznatků z úřední činnosti je zřejmé, že toto stanovení místní úpravy provozu na předmětné pozemní komunikaci s obousměrným provozem řeší vyznačení přechodu pro chodce příslušným vodorovným dopravním značením. V souvislosti s tím řeší přemístění orientačního dopravního značení. Vše v rozsahu uvedeném v příloze tohoto opatření obecné povahy na základě provedených stavebních úprav a činností, které nevyžadují ohlášení pod názvem akce „ULICE RENČOVA – PŘECHOD PRO CHODCE, SO 101 Stavební úpravy“ a podle příslušných zásad pro místní úpravu provozu na pozemních komunikacích uvedených v technických podmínkách Ministerstva dopravy TP 65 „Zásady pro dopravní značení na pozemních komunikacích“ a TP 133 „Zásady pro vodorovné dopravní značení na pozemních komunikacích“.

Jedná se o svislé a vodorovné dopravní značení, jejichž název, význam a užití je uveden v příslušných přílohách vyhlášky č. 294/2015 Sb., kterou se provádějí pravidla provozu na pozemních komunikacích, ve znění pozdějších předpisů (dále jen „vyhláška č. 294/2015 Sb.“) a dále konkretizován v příslušných platných technických podmínkách Ministerstva dopravy. Toto řešení přispěje ke zvýšení bezpečnosti a plynulosti silničního provozu na předmětné pozemní komunikaci a na pozemních komunikacích v dané lokalitě.

Pokud se týká obsahu nesouhlasného stanoviska dotčeného orgánu č.j.: KRPB-100645-2/ČJ-2024-0602DI, ze dne 23.05.2024, ve věci zajištění rozhledových poměrů na čekací plochu navrženého přechodu pro chodce s ohledem na zřízení místa pro kontejnery v blízkosti tohoto přechodu pro chodce, tak realizace tohoto návrhu opatření obecné povahy bude podmíněna realizací stavební a organizační úpravy zřízeného místa pro kontejnery tak, jak je uvedeno ve výkresu v příloze tohoto návrhu opatření obecné povahy, včetně jeho obsluhy podle výše citovaného stanoviska společnosti SAKO Brno, a.s., IČO: 60713470, spis. zn.: SAKO/09608/2024, ze dne 27.05.2025, a pravidelným prováděním údržby zeleně k zajištění bezpečného užívání navrženého přechodu pro chodce.

Pokud se týká obsahu nesouhlasného stanoviska dotčeného orgánu č.j.: KRPB-100645-2/ČJ-2024-0602DI, ze dne 23.05.2024, že současné stavební řešení předmětného místa není zároveň v souladu s platnou legislativou, kde signální pásy pro nevidomé a slabozraké neodpovídají předkládané dokumentaci, tak realizace tohoto návrhu opatření obecné povahy bude podmíněna provedením stavebních úprav a činností, které nevyžadují ohlášení pod názvem akce „ULICE RENČOVA – PŘECHOD PRO CHODCE, SO 101 Stavební úpravy“, které byly oznámeny příslušnému stavebnímu úřadu Magistrátu města Brna, odboru stavebního řádu, dne 11.11.2024 společností Brněnské komunikace a.s., IČO: 60733098, pod č.j.: BKOM/26946/2024, ze dne 04.11.2024, a budou stavebně provedeny podle příslušné platné legislativy včetně s ní souvisejících českých technických norem.

Předmětné stanovení bylo zpracováno podle zásad pro místní úpravu provozu na pozemních komunikacích uvedených v zákoně o silničním provozu, jeho prováděcí vyhlášce č. 294/2015 Sb., v příslušných českých technických normách ČSN a technických podmínkách Ministerstva dopravy. Toto stanovení splňuje kritérium, podle kterého mimo jiné dopravní značky musí tvořit ucelený systém podle ustanovení § 78 odst. 1 zákona o silničním provozu a současně kritérium, podle kterého mimo jiné dopravní značky se smějí užívat jen v takovém rozsahu a takovým způsobem, jak to nezbytně vyžaduje bezpečnost a plynulost provozu na pozemních komunikacích nebo jiný důležitý veřejný zájem podle ustanovení § 78 odst. 2 zákona o silničním provozu. Způsob organizace dopravy a místní úpravy provozu na předmětné pozemní komunikaci plně reflektuje důležitý veřejný zájem z hlediska bezpečnosti a plynulosti provozu na pozemních komunikacích v dané oblasti.

Č.j.: MMB/0378552/2025/ZAV

Spis. zn.: 5400/OD/MMB/0586621/2024/19

Realizace tohoto opatření obecné povahy bude podmíněna provedením stavebních úprav a činností, které nevyžadují ohlášení pod názvem akce „ULICE RENČOVA – PŘECHOD PRO CHODCE, SO 101 Stavební úpravy“, které byly oznámeny příslušnému stavebnímu úřadu Magistrátu města Brna, odboru stavebního řádu, dne 11.11.2024 společností Brněnské komunikace a.s., IČO: 60733098, pod č.j.: BKOM/26946/2024, ze dne 04.11.2024, a budou stavebně provedeny podle příslušné platné legislativy včetně s ní souvisejících českých technických norem a bude pravidelně prováděna údržba zeleně k zajištění bezpečného užívání navrženého přechodu pro chodce tak, jak je uvedeno ve výkresu v příloze tohoto opatření obecné povahy.

Realizace tohoto opatření obecné povahy bude podmíněna organizačním zajištěním bezpečného užití dotčeného přechodu pro chodce po dobu obsluhy zřízeného kontejnerové stání příslušným vozidlem pro svoz odpadu podle stanoviska společnosti SAKO Brno, a.s., IČO: 60713470, se sídlem Jedovnická 2, 628 00 Brno, spis. zn.: SAKO/09608/2024, ze dne 27.05.2025, pod názvem „Prohlášení – obsluha kontejnerového stání, ul. Renčova“, která bude obsluhovat zřízené kontejnerové stání uvedené v příloze tohoto návrhu opatření obecné povahy týkající se provádění obsluhy tak, aby byl zajištěn příslušný rozhled na čekací plochu přechodu pro chodce, jak je uvedeno ve výkresu v příloze tohoto opatření obecné povahy.

Osoba zodpovědná za odborné provedení opatření obecné povahy bude společnost Brněnské komunikace a.s., IČO: 60733098, se sídlem Renneská třída 787/1a, 639 00 Brno-Štýřice.

Osoba zodpovědná za organizačním zajištění bezpečného užití dotčeného přechodu pro chodce po dobu obsluhy zřízeného kontejnerové stání příslušným vozidlem pro svoz odpadu v souladu se stanoviskem společnosti SAKO Brno, a.s., IČO: 60713470, spis. zn.: SAKO/09608/2024, ze dne 27.05.2025, bude společnost SAKO Brno, a.s., IČO: 60713470, se sídlem Jedovnická 2, 628 00 Brno.

MMB v dané věci postupoval podle příslušných ustanovení § 77 zákona o silničním provozu ve spojení s příslušnými ustanoveními § 171 - § 174 správního řádu, a podle příslušných ustanovení vyhlášky č. 294/2015 Sb.

Na podkladě vpředu uvedených skutečností dospěl MMB k závěru, že vydá toto opatření obecné povahy, kterým bude stanovena místní úprava provozu na pozemní komunikaci – místní komunikaci III. třídy, ulice Renčova, Brno, provedená příslušným dopravním značením tak, jak je uvedeno ve výroku tohoto opatření obecné povahy.

Poučení

Podle ustanovení § 173 odst. 2 zákona č. 500/2004 Sb., správní řád, ve znění pozdějších předpisů, proti opatření obecné povahy nelze podat opravný prostředek.

Opatření obecné povahy nabývá účinnosti patnáctým dnem po dni vyvěšení této veřejné vyhlášky.

Příloha: - výkres „ČÍSLO VÝKRESU 04“, „NÁZEV VÝKRESU: DOPRAVNÍ ZNAČENÍ“, „NÁZEV AKCE: ULICE RENČOVA – PŘECHOD PRO CHODCE, „SO 101 Stavební úpravy“, „INVESTOR:

Č.j.: MMB/0378552/2025/ZAV

Spis. zn.: 5400/OD/MMB/0586621/2024/19

STATUTÁRNÍ MĚSTO BRNO", „DATUM ČERVEN 2021“, „FORMÁT 2A4“, „STUPEŇ PDPS“, „MĚŘÍTKO 1:500“, zpracovaný společností Brněnské komunikace a.s., Útvar dopravního inženýrství

otisk úředního razítka



Ing. Miroslav Zavadil
vedoucí referátu místní úpravy provozu
na pozemních komunikacích

POČET LISTŮ: 04 (oboustranný tisk)

POČET PŘÍLOH: 01

OBDRŽÍ:

V souladu s ustanovením § 173 správního řádu doručuje Magistrát města Brna, odbor dopravy, toto opatření obecné povahy dotčeným osobám veřejnou vyhláškou. Doručení veřejnou vyhláškou bude provedeno v souladu s ustanovením § 25 správního řádu tak, že se písemnost vyvěsí na úřední desce Magistrátu města Brna a dále na úřední desce Úřadu městské části města Brna, Brno-Řečkovice a Mokrá Hora, jehož správního obvodu se týká a současně bude zveřejněna způsobem umožňujícím dálkový přístup. Patnáctým dnem po vyvěšení se písemnost považuje za doručenou, byla-li v této lhůtě splněna i povinnost zveřejnění způsobem umožňujícím dálkový přístup.

- MMB (vyvěsit na úřední desku s umožněním dálkového přístupu po dobu nejméně 15 dnů), e-spis
- Úřad městské části města Brna, Brno-Řečkovice a Mokrá Hora (s žádostí o bezodkladné vyvěšení na své úřední desce a umožnění dálkového přístupu po dobu nejméně 15 dnů a o zpětné zaslání s potvrzením vyvěšení po uvedené době), DS
- Brněnské komunikace a.s., IČO: 60733098, Středisko realizace inženýrských staveb (**realizace**), DS
- Brněnské komunikace a.s., IČO: 60733098, Středisko správy komunikací, DS
- Brněnské komunikace a.s., IČO: 60733098, Středisko pasportu (**aktualizace pasportu**), DS

NA VĚDOMÍ:

- POLICIE ČESKÉ REPUBLIKY, MĚSTSKÉ ŘEDITELSTVÍ POLICIE BRNO, Dopravní inspektorát Brno-město, pracoviště dopravního inženýrství, Renčova 38, 621 00 Brno, DS
- SAKO, a.s., IČO: 60713470, DS
- statutární město Brno, městská část Brno-Řečkovice a Mokrá Hora, DS
- odbor stavebního řádu-zde,
- pro spis

LEGENDA STAVEBNÍCH ÚPRAV :

- OPRAVA CHODNÍKU dlažba 20/20/6 bez fazet
- Hrnatá dlažba - varovný, signální pás, - betonová dlažba 20x10x6 cm červená reliéfní
- OHUMUSOVÁNÍ A OSETÍ


LEGENDA DZ :

- STÁVAJÍCÍ SVISLÉ DOPRAVNÍ ZNAČENÍ
- STÁVAJÍCÍ VODOROVNÉ DOPRAVNÍ ZNAČENÍ
- RUŠENÉ DOPRAVNÍ ZNAČENÍ
- NAVŘZENÉ SVISLÉ DOPRAVNÍ ZNAČENÍ
- NAVŘZENÉ VODOROVNÉ DOPRAVNÍ ZNAČENÍ
- INSTALOVAT
- ROZHLÉD PŘECHODU PRO CHODCE

Vzhledem k průjezdu vozidla směrovým obtočkem v křižovatce (R=10m) je možno v úseku před křižovatkou na ulici Družstevní uvažovat s jízdní rychlostí nižší než 50km/h. Rozhled 35m je na straně bezpečnosti.

MÍSTNÍ ÚPRAVA PROVOZU NA POZEMNÍ KOMUNIKACI BUDE REALIZOVÁNA PODLE ZÁKONA č. 361/2000 sb., VYHLÁŠKY č.294/2015 sb. TECHNICKÝCH Norem ČSN A TECHNICKÝCH PODMÍNEK MINISTERSTVA DOPRAVY

STÁVAJÍCÍ DZ, KTERÉ BRÁNÍ V INSTALACI NOVÉHO, BUDE ODSTRANĚNO

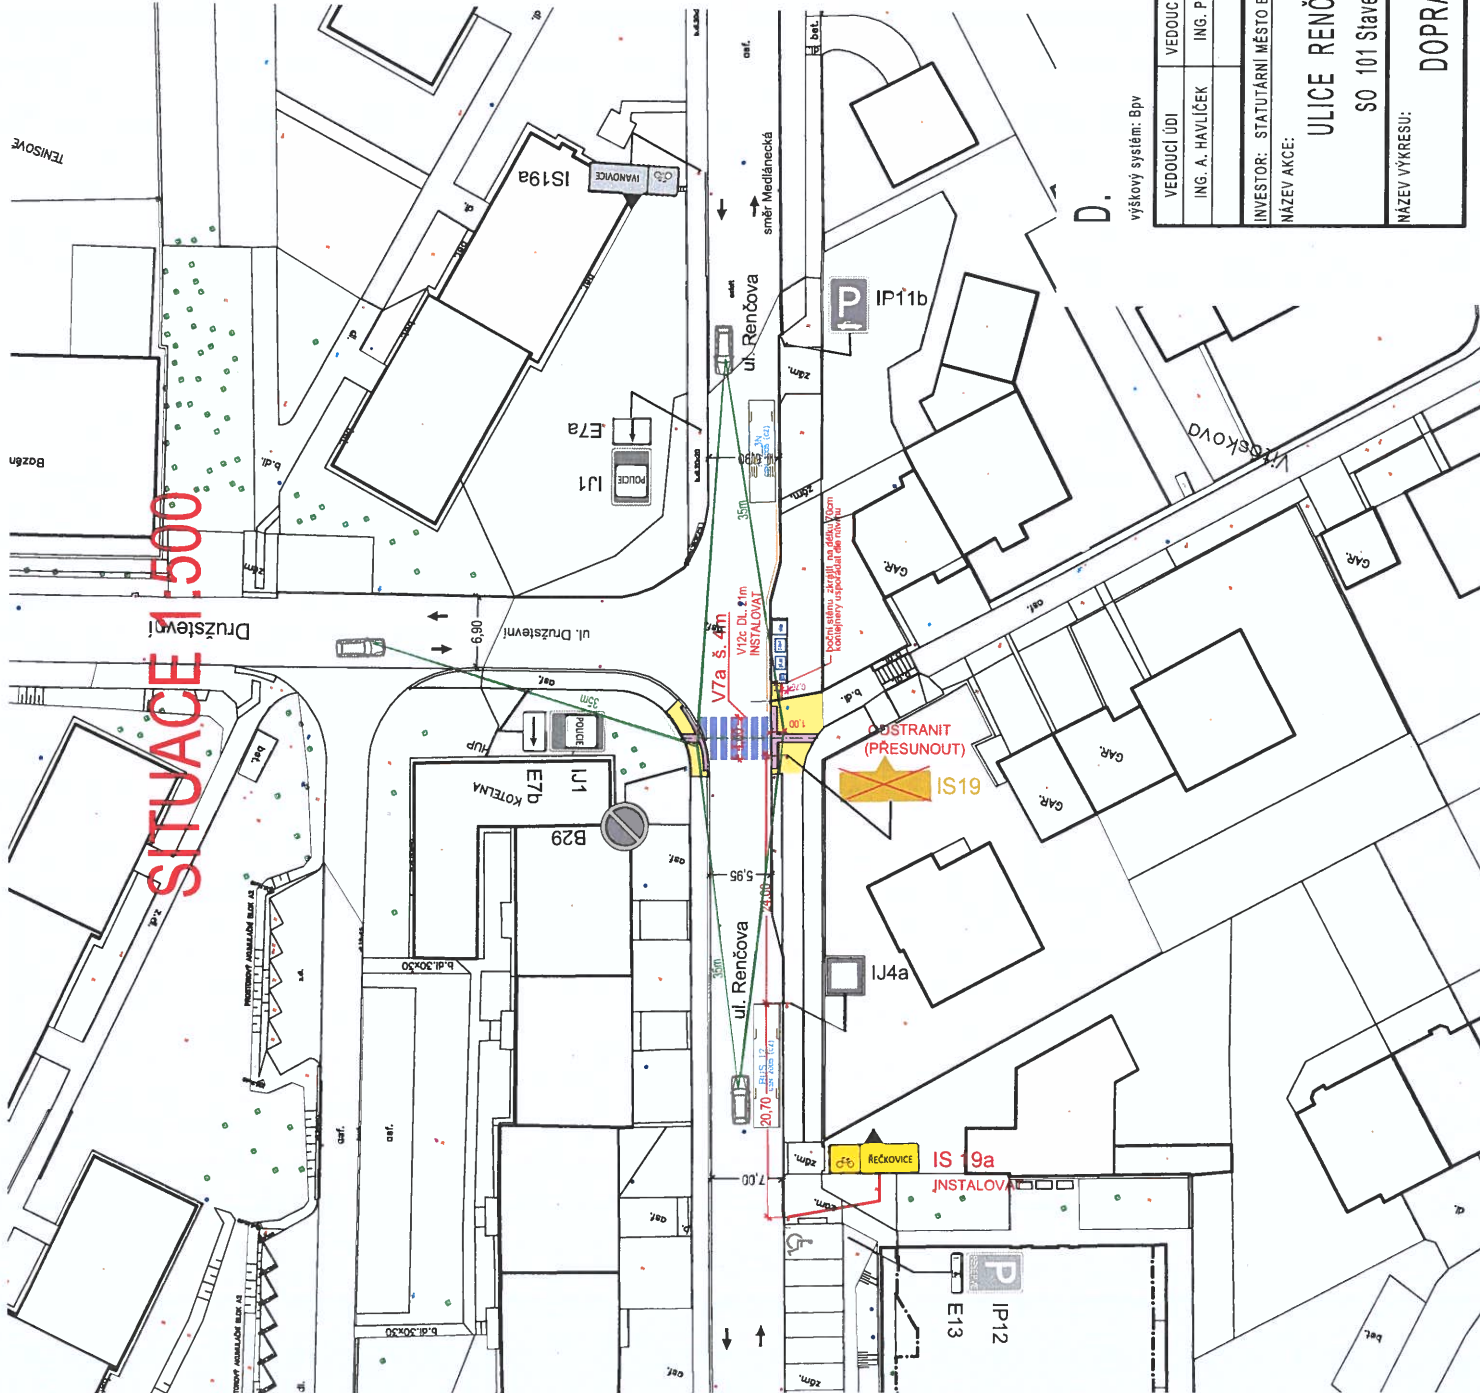

výškový systém: Bpv

VEDOUcí ÚDI ING. A. HAVLÍČEK		VEDOUcí PROJEKTU ING. P. KNEŠL	VYPRACOVAL ING. P. POKORNÝ	KONTROLOVAL ING. P. POKORNÝ	Brněnské komunikace a.s. ÚTVAR DOPRAVNÍHO INŽENÝRSTVÍ	
INVESTOR: STATUTÁRNÍ MĚSTO BRNO		NÁZEV AKCE:		DATUM	ČERVEN 2021	
NÁZEV AKCE:		ULICE RENČOVA- PŘECHOD PRO CHODCE		FORMÁT	2A4	
NÁZEV AKCE:		SO 101 Stavební úpravy		STUPEŇ	PDS	
NÁZEV AKCE:		DOPRAVNÍ ZNAČENÍ		MĚŘÍTKO	1:500	
NÁZEV AKCE:				Č. ARCHIVNÍ		
NÁZEV AKCE:				ČÍSLO PARÉ		
NÁZEV AKCE:				ČÍSLO VÝKRESU		04