

Magistrát města Brna

Odbor dopravy

STATUTARNÍ MĚSTO BRNO městská část Rečkovice a Mokrá Hora PODATELNA		
Došlo dne: 20. 08. 2025		
Číslo jednací: 5394/25/2200		
Počet listů podání: 2	Počet příloh: 1	Spisový znak:

Platnost elektronického
podpisu ověřena



Č. J.: MMB/0401217/2025/HA

SP. ZN.: 5400/OD/MMB/0318798/2025/3

VYŘIZUJE: Martin Handl, DiS.

TEL: 542 174 759

E-MAIL: handl.martin@brno.cz

Brno 20.8. 2025

303/25

0509

VEŘEJNÁ VYHLÁŠKA

opatření obecné povahy

stanovení přechodné úpravy provozu na pozemní komunikaci

Vyvěšeno dne: 20-08-2025

Sejmuto dne:

Razítko a podpis orgánu, který potvrzuje vyvěšení a sejmutí z úřední desky:

Magistrát města Brna, Odbor dopravy (dále jen MMB OD), jako věcně a místně příslušný orgán státní správy podle § 77 odst. 1 písm. c) a § 124 odst. 6 zákona č. 361/2000 Sb. o provozu na pozemních komunikacích a o změnách některých zákonů, ve znění pozdějších předpisů (dále jen „zákon o silničním provozu“), na základě projednání dle § 77 odst. 3 zákona o silničním provozu s dotčeným orgánem, kterým je podle § 77 odst. 2 písm. b) zákona o silničním provozu Policie České Republiky, Městské ředitelství policie Brno, Dopravní inspektorát, pracoviště dopravního inženýrství, Renčova 38, 621 00 Brno, v souladu s ustanovením § 77 odst. 5 zákona o silničním provozu a § 171 a následně částí šesté zákona číslo 500/2004 Sb., správní řád ve znění pozdějších předpisů

stanoví přechodnou úpravu provozu

na pozemní komunikaci – místní komunikaci III. třídy, ul. **Kolářkova 10, Brno**, podle výkresové dokumentace, která je nedílnou součástí tohoto stanovení.

Stanovení je platné pouze jako součást rozhodnutí příslušného silničního správního úřadu, kterým je pravomocně povoleno zvláštní užívání komunikace.

Podmínky pro provedení přechodné úpravy provozu na pozemní komunikaci:

Odpovědná osoba za odborné provedení dopravně bezpečnostního opatření – odbornou montáž dopravního značení podle tohoto stanovení, jeho kontrolu a případné udržování po celou dobu přechodné úpravy provozu je společnost Brněnské komunikace a. s., IČO: 60733098, se sídlem Renneská třída 787/1a, 639 00 Brno.

Odůvodnění

Magistrát města Brna, Odbor dopravy (dále jen MMB OD), jako věcně a místně příslušný orgán státní správy podle § 124 odst. 6 zákona č. 361/2000 Sb. o provozu na pozemních komunikacích a o změnách některých zákonů, ve znění pozdějších předpisů (dále jen „zákon o silničním provozu“), na základě žádosti o stanovení úpravy provozu na místní komunikaci obdržel návrh výkresu přechodné úpravy provozu na pozemní komunikaci – místní komunikaci III. třídy, ul. Kolářkova, Brno, formou výkresu č. 01.1, s názvem „PŘECHODNÁ ZMĚNA DZ, PŘESUN A ZRUŠENÍ VPS“, pod názvem akce „PŘECHODNÉ DOPRAVNÍ ZNAČENÍ ULICE KOLÁŘKOVA - MK“, zpracovaného společností Brněnské komunikace a.s., IČO: 60733098, s datem červen 2025, formát 1 A4, měřítko 1:500, č. zakázky 0585-2025, s vyznačeným otiskem razítka se souhlasem zvláštního užívání komunikace ze dne 19.6. 2025 a podpisem spol. Brněnské komunikace a.s.

Policii České republiky, Městskému ředitelství policie Brno, Dopravnímu inspektorátu Brno-město, pracovišti dopravního inženýrství byla dopisem Magistrátu města Brna ze dne 17.7. 2025, který byl Policii České republiky, Městskému ředitelství policie Brno, Dopravnímu inspektorátu Brno-město, pracovišti dopravního inženýrství doručen dne 17.7. 2025, zaslána žádost o vyjádření podle ustanovení § 77 odst. 3 zákona o silničním provozu, jakožto dotčenému orgánu. V ustanovení § 77 odst. 3 zákona o silničním provozu je uvedeno: „Návrh stanovení místní nebo přechodné úpravy provozu na pozemních komunikacích nebo užití zařízení pro provozní informace podle odstavce 1 projedná příslušný správní orgán s dotčenými orgány. Nevyjádří-li se dotčený orgán do 30 dnů ode dne doručení návrhu stanovení, má se za to, že s návrhem stanovení souhlasí.“ Podle § 40 odst. 1 písm. a) správního řádu započal běh 30 denní lhůty k vydání vyjádření dotčeného orgánu druhý den po doručení, tedy 18.7. 2025. Poslední den lhůty byl tedy 17.8. 2025. Jelikož toto byla neděle, tedy den pracovního klidu, tak podle § 40 odst. 1 písm. c) správního řádu je posledním dnem lhůty nejbližší příští pracovní den, což v tomto případě bylo pondělí 18.8. 2025. Magistrát města Brna, odbor dopravy dne 20.8. 2025 tedy vydal opatření obecné povahy - stanovení přechodné úpravy provozu na pozemní komunikaci i bez vyjádření Policie České republiky, Městského ředitelství policie Brno, Dopravního inspektorátu Brno-město, pracoviště dopravního inženýrství, které ke dni vydání opatření obecné povahy - stanovení přechodné úpravy provozu na pozemní komunikaci, neměl k dispozici. Tímto považuje Magistrát města Brna výše uvedené opatření obecné povahy - stanovení přechodné úpravy provozu na pozemní komunikaci za řádně projednané s příslušným dotčeným orgánem – Policií České republiky, Městským ředitelstvím policie Brno, Dopravním inspektorátem Brno-město, pracovištěm dopravního inženýrství, v souladu s ustanovením § 77 odst. 3 zákona o silničním provozu.

Předmětným opatřením obecné povahy, kterým se stanoví přechodná úprava provozu na pozemní komunikaci – místní komunikaci III. třídy, ul. Kolářkova, Brno, dojde k instalaci svislého dopravního značení: **1 x IP 12 „Vyhrazené parkoviště“ + 1 x dodatková tabulka E 13 s textem: „2BC 0558“**, obnově vodorovného dopravního značení: **1 x V 10e „Vyhrazené parkoviště“**, přesunutí svislého dopravního značení: **1 x IP 12 „Vyhrazené parkoviště“**, odstranění svislého dopravního značení: **1 x dodatková tabulka E 13 s textem: „3B5 9498, 6B2 6867“** a odstranění vodorovného dopravního značení: **1 x V 10e „Vyhrazené parkoviště“**, dle přiložené výkresové dokumentace.

Využívání komunikace za účelem parkování v místě bydliště lze považovat za službu, která je nabízena veřejnosti. Veřejná povaha vyplývá také již ze samotné podstaty této služby, a to vzhledem k tomu, že

vlastníkem komunikace je ze zákona vždy veřejnoprávní subjekt. V daném případě službu tak představuje možnost v souladu s právními předpisy využít majetku obce.

Individuální vyhrazené místo k parkování, které je určeno výhradně pro užívání konkrétní osobou, označeno svislou dopravní značkou IP 12 „Vyhrazené parkoviště“ s dodatkovou tabulkou, na níž je uvedena registrační značka vozidla, které je současně označeno vodorovnou dopravní značkou V 10e „Vyhrazené parkoviště“, se zřizuje z důvodu umožnění parkování v blízkosti svého bydliště, vzhledem k nedostatku parkovacích míst v dané oblasti a po vyhodnocení míry užítu parkovacího místa požadovaného žadatelem ve vztahu k možným náhradním opatřením, která uspokojí potřebu žadatele.

Vyhrazené parkování je zakotveno v zákoně 13/1997 Sb., o pozemních komunikacích, ve znění pozdějších předpisů, a jedná se o tzv. zvláštní užívání komunikace, tedy užívání komunikací jiným způsobem, než pro které jsou obecně určeny. Zákon o pozemních komunikacích nikoho nevylučuje z možnosti o vyhrazené parkování požádat. Osobu žadatele nijak blíže necharakterizuje ani nevymezuje žádné privilegované skupiny. Parkovací místo lze vyhradit fyzické či právnické osobě na jakémkoliv místě, kde je možné z hlediska pravidel silničního provozu zaparkovat vozidlo.

Samotný zákon o pozemních komunikacích výslovně nevymezuje, v jakých případech by měl vlastník komunikace udělit se zřízením vyhrazeného parkovacího místa souhlas, proto na vyhrazené parkovací stání není právní nárok.

Při stanovení přechodné úpravy provozu formou opatření obecné povahy postupoval MMB OD podle § 171 a následujících částí šesté zákona č. 500/2004 Sb. správní řád, s přihlédnutím ke zvláštní úpravě v § 77 odst. 5 zákona o silničním provozu, který odchylně stanoví, že jde-li o stanovení přechodné úpravy provozu na pozemních komunikacích, nedoručuje příslušný správní úřad návrh opatření obecné povahy a nevyzývá dotčené osoby k podávání připomínek nebo námitek.

Poučení

Proti opatření obecné povahy podle § 173 odst. 2 zákona č. 500/2004 Sb., správní řád, ve znění pozdějších předpisů, nelze podat opravný prostředek.

Opatření obecné povahy nabývá podle § 77 odst. 5 zákona č. 361/2000 Sb. o provozu na pozemních komunikacích a o změnách některých zákonů, ve znění pozdějších předpisů účinnosti pátým dnem po vyvěšení veřejné vyhlášky na úřední desce.

otisk úředního razítka



Martin Handl, DiS.

referent oddělení místní a přechodné úpravy
provozu na pozemních komunikacích

POČET LISTŮ: 4

POČET PŘÍLOH: 1

Opatření obecné povahy – stanovení přechodné úpravy na pozemní komunikaci musí být vyvěšeno po dobu 15 dnů na úředních deskách Magistrátu města Brna, Úřadu městské části Brno–Řečkovice a Mokrá Hora a zveřejněno též způsobem umožňující dálkový přístup.

OBDRŽÍ:

- Úřad městské části Brno-Řečkovice a Mokrá Hora (s žádostí o bezodkladné vyvěšení na své úřední desce a umožnění dálkového přístupu po dobu nejméně **15 dnů** a o zpětné zaslání s potvrzením vyvěšení po uvedené době), DS
- Brněnské komunikace a.s., Renneská třída 787/1a, 639 00 Brno, IČ: 60733098, DS


NA VĚDOMÍ:

- Policie České republiky, Městské ředitelství policie Brno, Dopravní inspektorát Brno-město, pracoviště dopravního inženýrství, se sídlem Renčova 38, 621 00 Brno, DS

UL. KOLÁČKOVA - MK



- Pozn.:
- DZ musí být realizováno podle TP 65 a TP 133
 - BKOM souhlasí za vlastníka komunikace s vydáním rozhodnutí o povolení zvláštního užívání silnice nebo místní komunikace pro zřizování vyhrazeného parkovacího stání na dobu jednoho roku, nejdéle však do zavedení oblasti placeného stání, v souladu s příslušným nařízením statutárního města Brna, kterým se vymezují místní komunikace nebo jejich úseky, jež lze užít ke stání vozidel jen po zaplacení ceny.
 - Stání pro stávajícího občana
 - Změna RZ 3B5 9498, 6B2 6867 na 2BC 0558
 - zrušení jednoho vyhrazeného místa

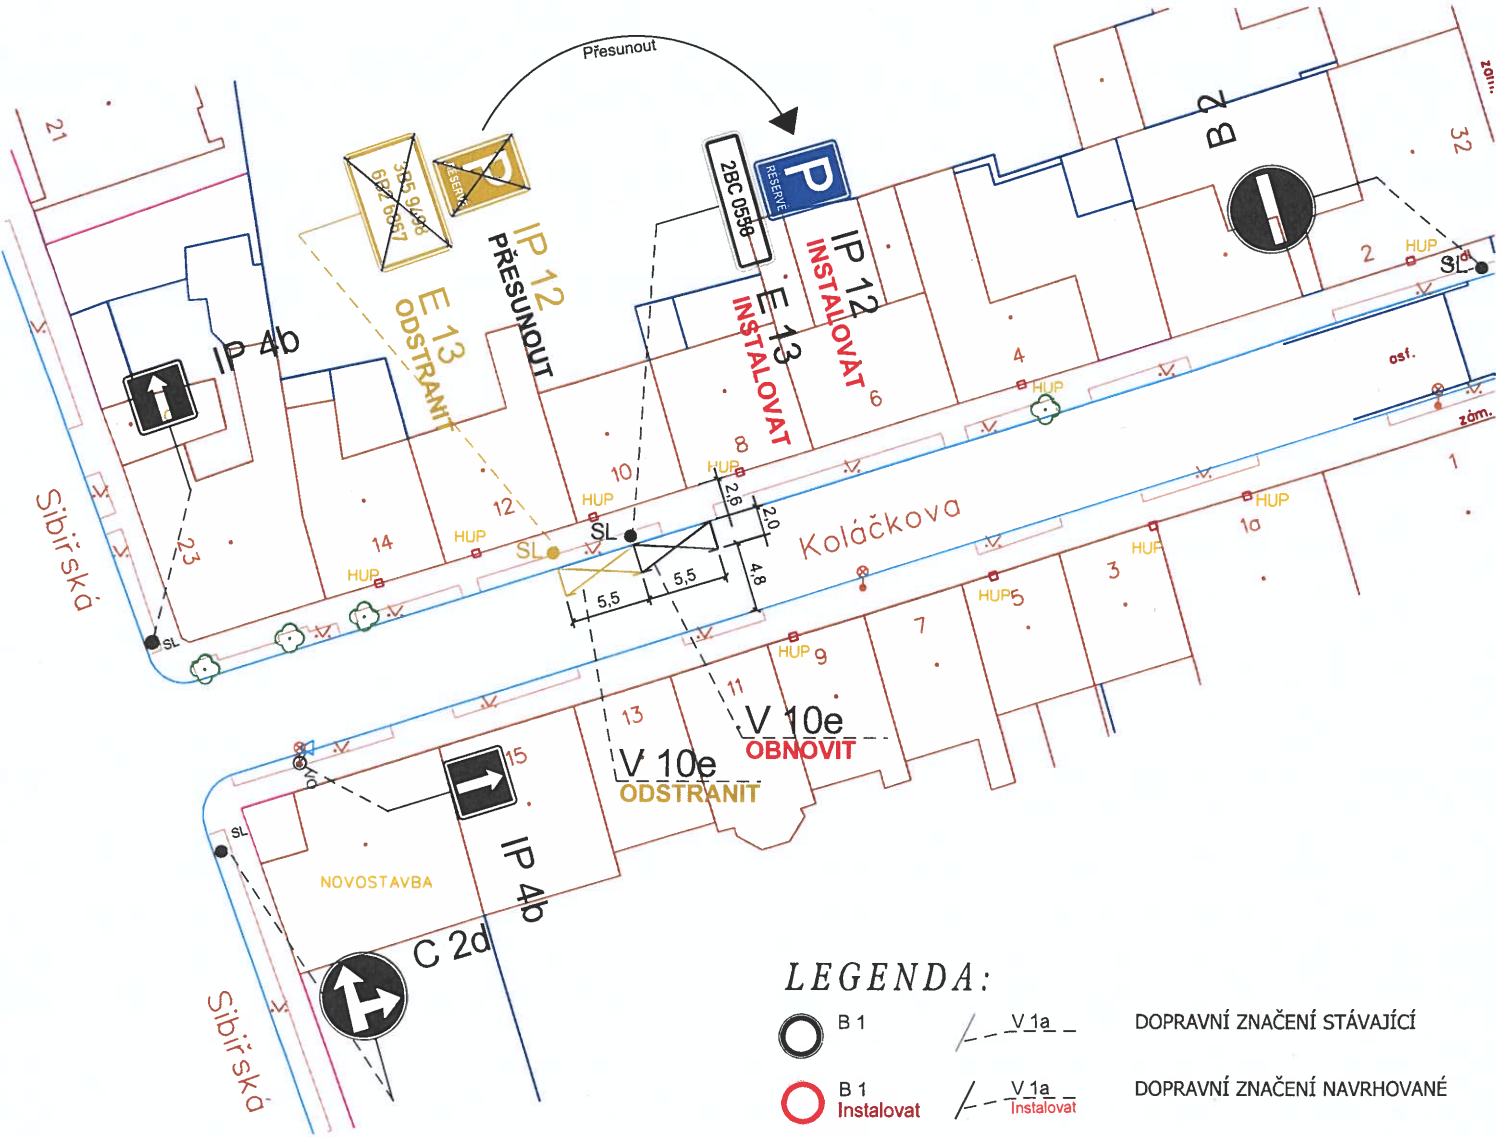

LEGENDA:

	B 1		DOPRAVNÍ ZNAČENÍ STÁVAJÍCÍ
	B 1 Instalovat		DOPRAVNÍ ZNAČENÍ NAVRHOVANÉ
	B 1 Odstranit		DOPRAVNÍ ZNAČENÍ RUŠENÉ

19. 06. 2025
Souhlasíme se ZUK

Brněnské komunikace
Brněnské komunikace a.s. IČ: 639 00 Brno | IČ: 507 33 098 | DIČ: CZ 607 33 098

VEDOUcí ÚDI	GENER. PROJEKTANT	VYPRACOVAL	KONTRLOVAL	Brněnské komunikace ÚTVAR DOPRAVNÍHO INŽENÝRSTVÍ	
ING. M. PERNICA	M. HORVÁTHOVÁ	M. HORVÁTHOVÁ	ING. Z. NEČAS		
OBJEDNATEL DOKUMENTACE: STATUTÁRNÍ MĚSTO BRNO				DATUM	ČERVEN 2025
NÁZEV AKCE:				FORMÁT	A4
PŘECHODNÉ DOPRAVNÍ ZNAČENÍ				STUPEŇ	
ULICE KOLÁČKOVA - MK				MĚŘÍTKO	1:500
NÁZEV VÝKRESU:				Č. ZAKÁZKY	0585-2025
PŘECHODNÁ ZMĚNA DZ, PŘESUN A ZRUŠENÍ VPS				ČÍSLO PARÉ	ČÍSLO VÝKRESU 01.1