

ŘEČKOVICE A MOKRÁ HORA

V rámci : „BRNO, ŘEČKOVICE A MOKRÁ HORA

ČIŠTĚNÍ KOMUNIKACÍ 2026

soubor: ZÁKOS

Používané DZ v plánu :

Základní kombinace:	 B29 E13	 B29 E13	E13 Termín+ PLATÍ VČETNĚ PARKOVACÍCH ZÁLIVŮ
Kombinace pro kolmé parkování:	 B29 E13 E8d	 B29 E13 E8e	 B29 E13 E8d
Kombinace pro podélné parkování:	 B29 E13 E8a	 B29 E13 E8b	 B29 E13 E8c
Kombinace pro parkování v zálivech-kolmí i podélná :	 B29 E13 Termín+ PLATÍ VČETNĚ PARKOVACÍCH ZÁLIVŮ E8a	 B29 E13 Termín+ PLATÍ VČETNĚ PARKOVACÍCH ZÁLIVŮ E8b	 B29 E13 Termín+ PLATÍ VČETNĚ PARKOVACÍCH ZÁLIVŮ E8c

Rozčlenění schémat:

<u>Oblast 1</u> ZÁKOS 1 – 1 ZÁKOS 2 – 1	<u>Oblast 2</u> ZÁKOS 1 – 1 ZÁKOS 2 – 1 ZÁKOS - čištění v souboru místních komunikací – 1
--	---

Legenda značení ve schématu /barva popisu :

Přenosné DZ :

Stávající DZ :

Stávající DZ zakrýt / zrušit:



VYPRACOVAL : Končelík Jiří m.l.

KONTROLOVAL : Ing. Končelík Jiří

obsah schématu :

PŘECHODNÉ DOPRAVNÍ ZNAČENÍ

místo akce/název :

ŘEČKOVICE A MOKRÁ HORA

V rámci : „BRNO, ŘEČKOVICE A MOKRÁ HORA
ČIŠTĚNÍ KOMUNIKACÍ 2026

soubor: ZÁKOS



kontakt :

SIGNEX, spol. s r.o., Holzova, 138, 627 00 Brno
Tel.: 545 226 021-4, mistr: tel.: 602 58 23 25
Služba mimo pracovní dobu: tel.: 602 571 312
email: signexbrno@seznam.cz

číslo objednávky / datum :


260019/16.1.26

„ ČIŠTĚNÍ ZÁKLADNÍHO KOMUNIKAČNÍHO SYSTÉMU„

„ZÁKOS„ 1 a 2

Oblast 1


soubor: zákos

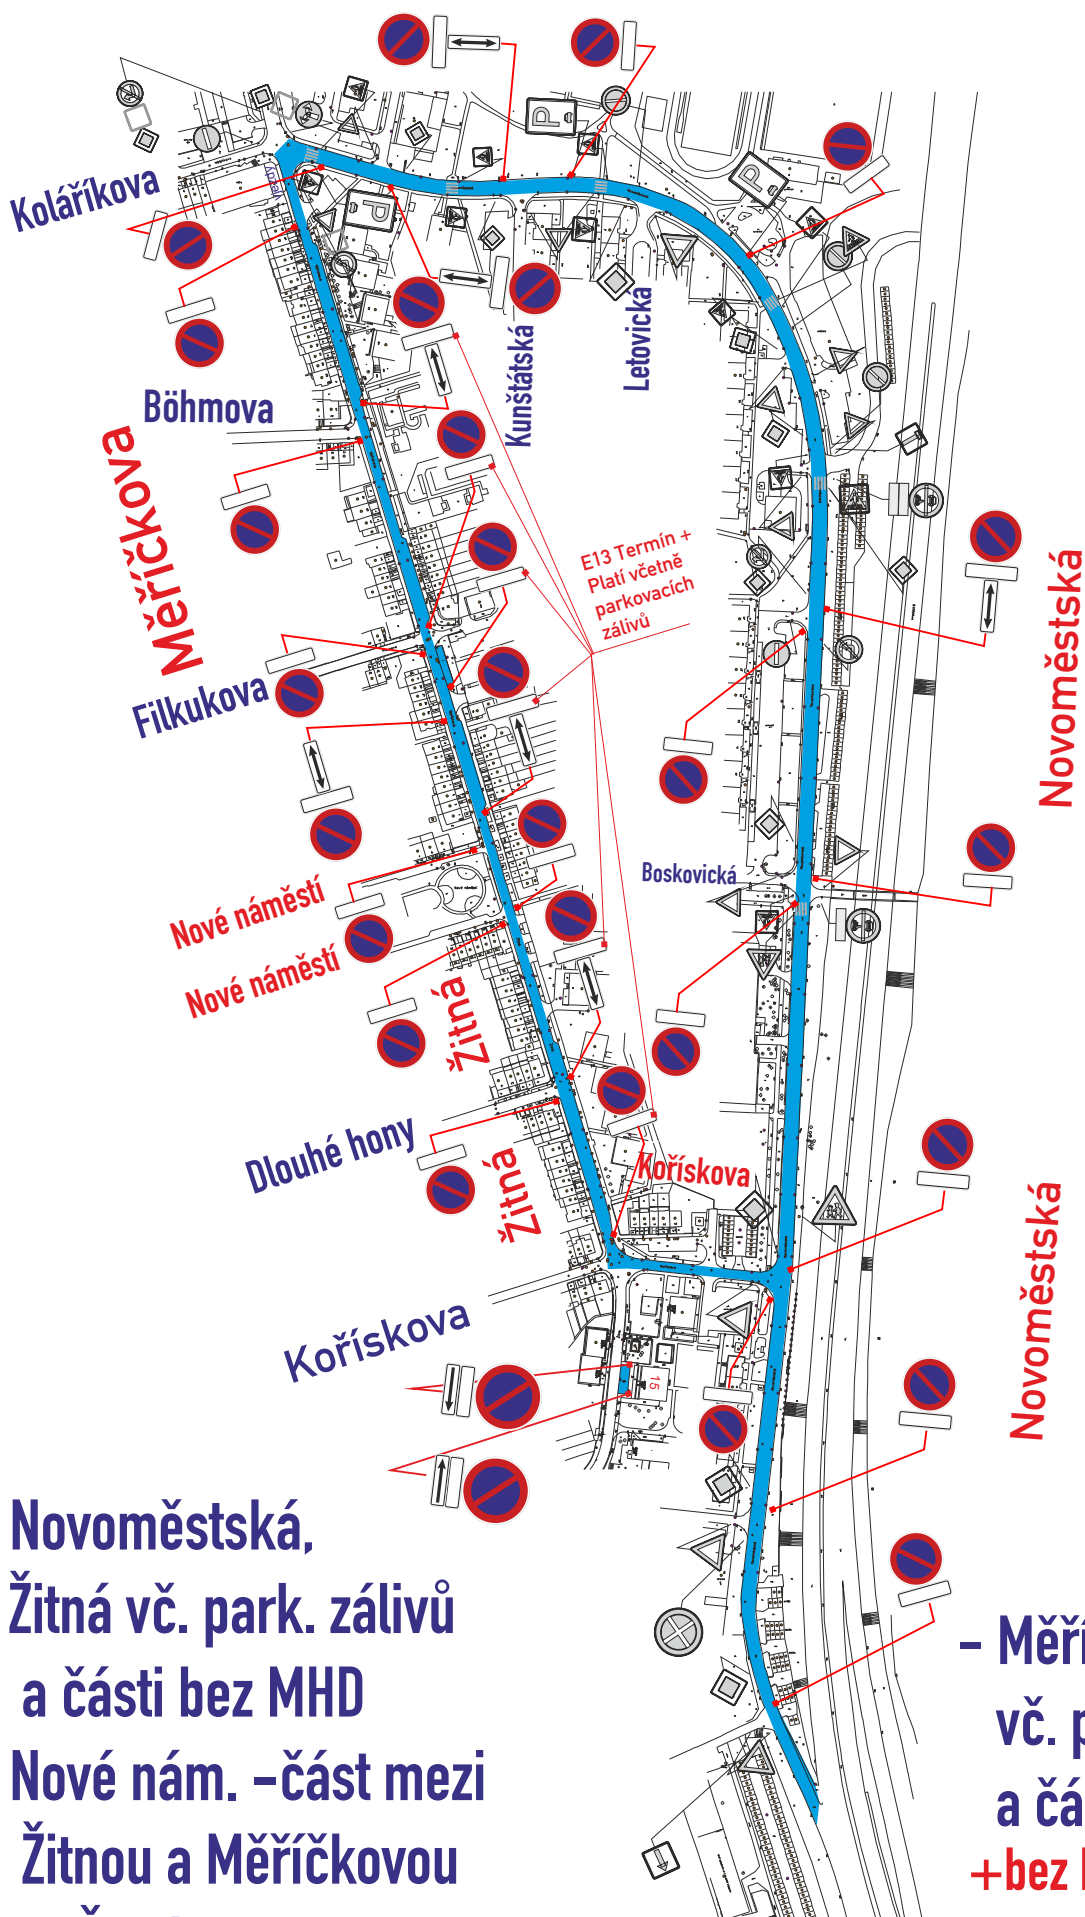

- Novoměstská,
Žitná vč. park. zálivů
a části bez MHD
- Nové nám. - část mezi
Žitnou a Měřickovou
- P- Žitná 15
- + bez DZ : Kořískova úsek mezi
Žitnou a Novoměstskou


- Měřickova
vč. park. zálivů
a části bez MHD
+ bez DZ: Nové nám.

místo akce/název :	oblast č.:	1
PŘECHODNÉ DOPRAVNÍ ZNAČENÍ	ZÁKOS :	1
„ ČIŠTĚNÍ ZÁKLADNÍHO KOMUNIKAČNÍHO SYSTÉMU, - „ ZÁKOS, „	číslo schématu :	1

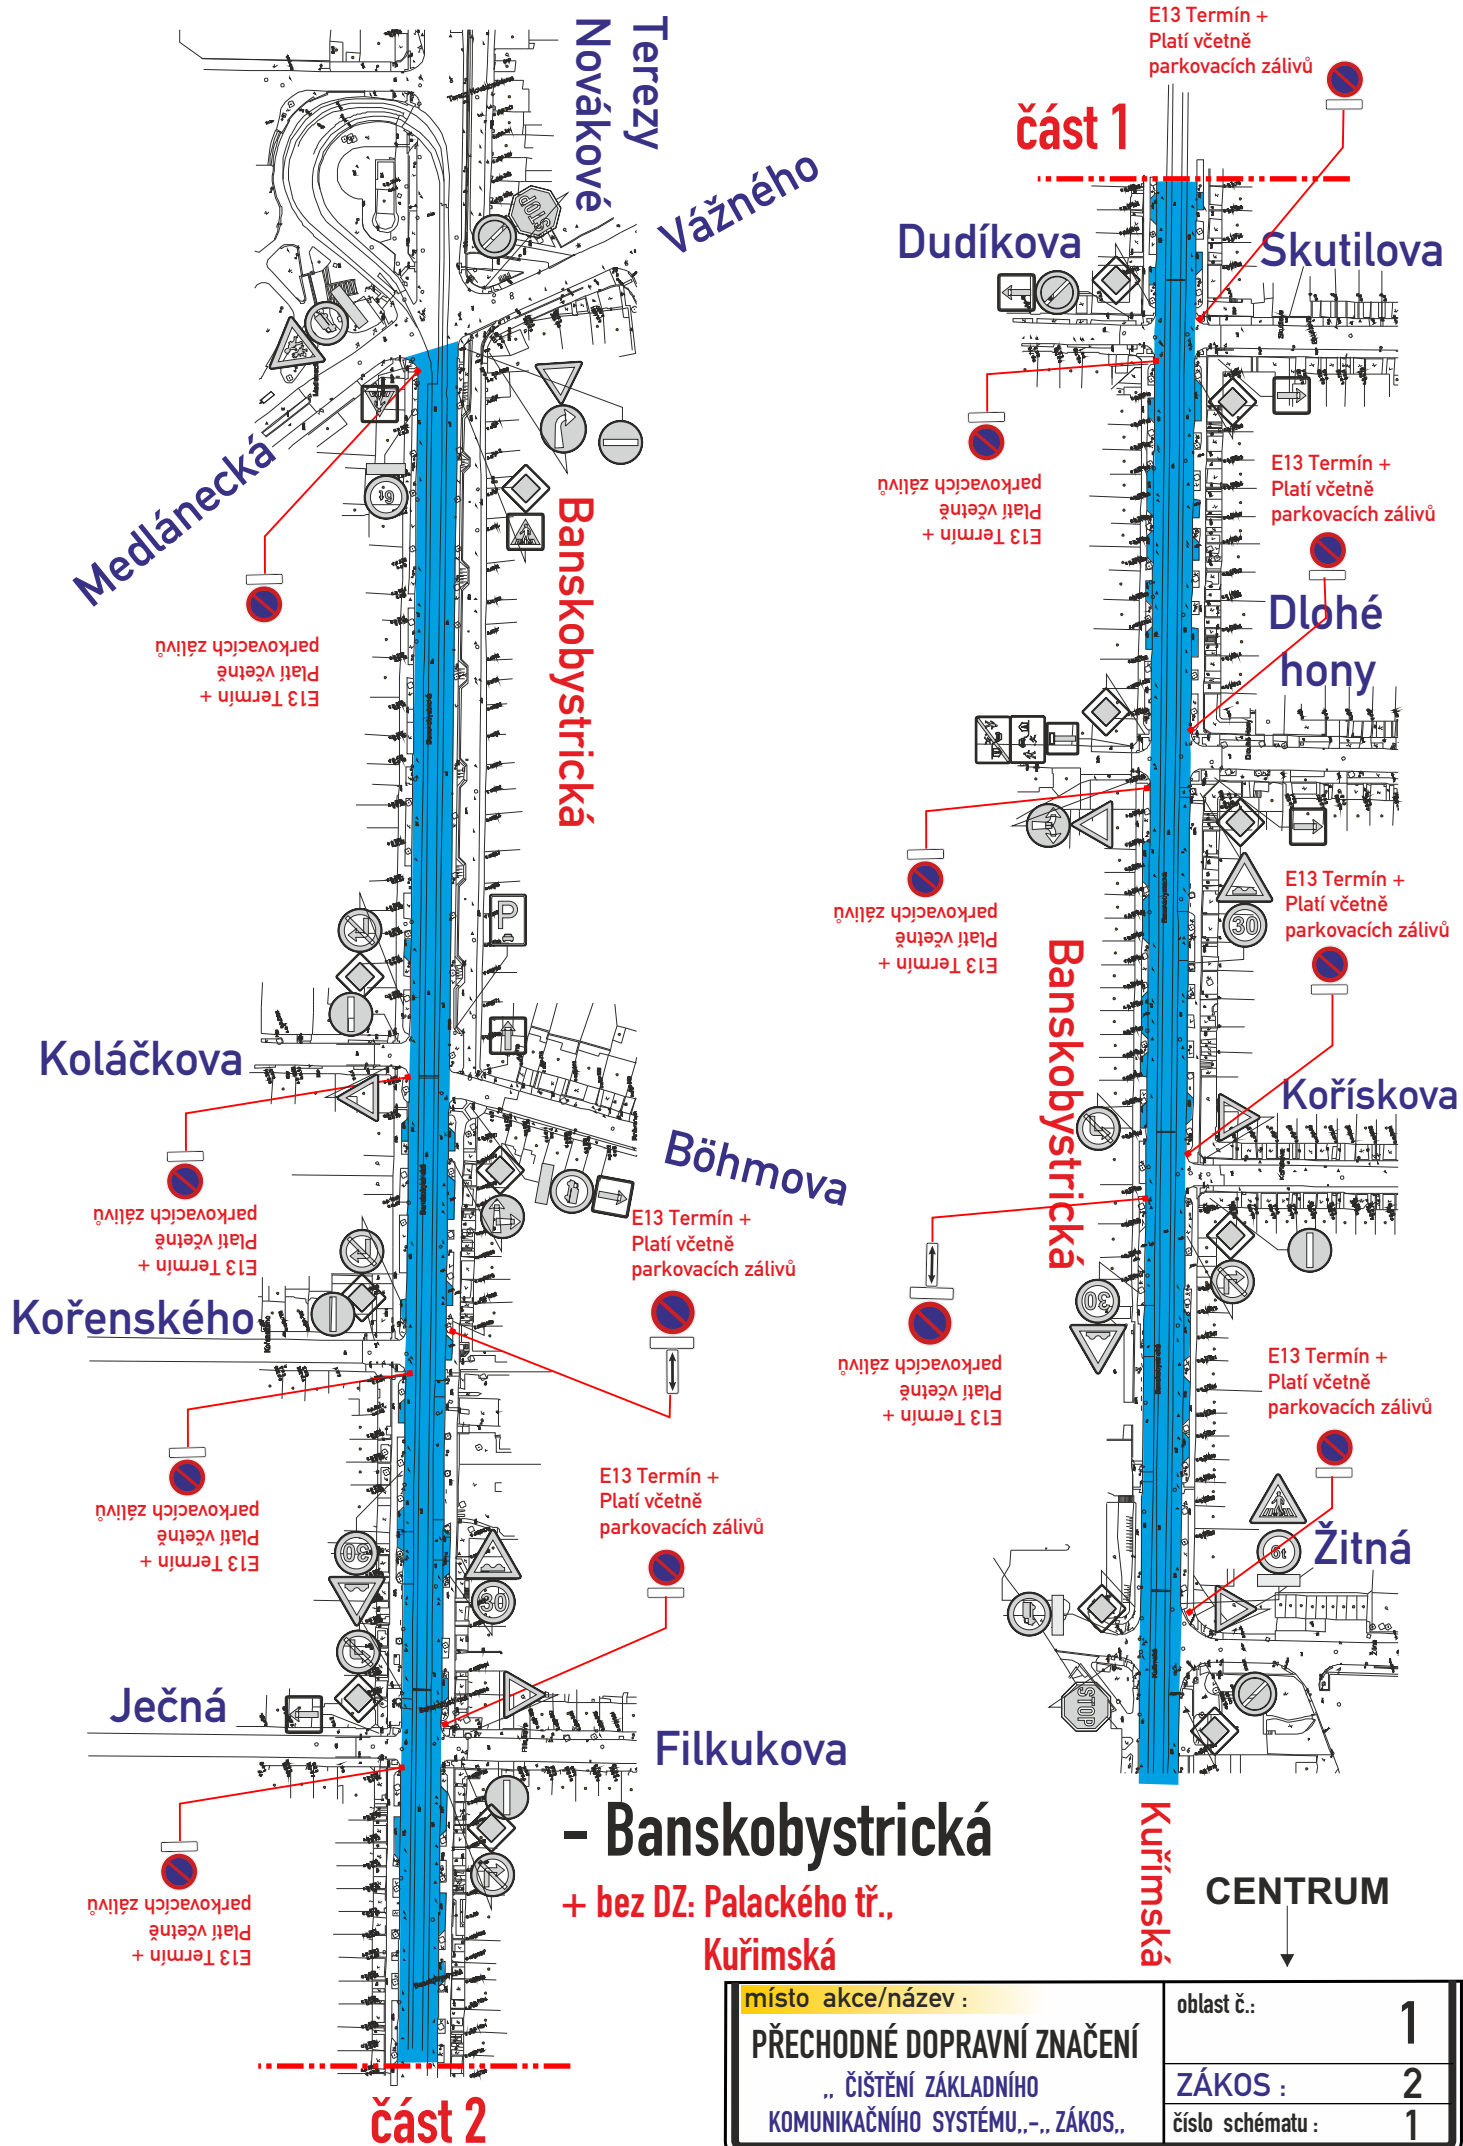

- Medlánecká

+ bez DZ: Kytnerova

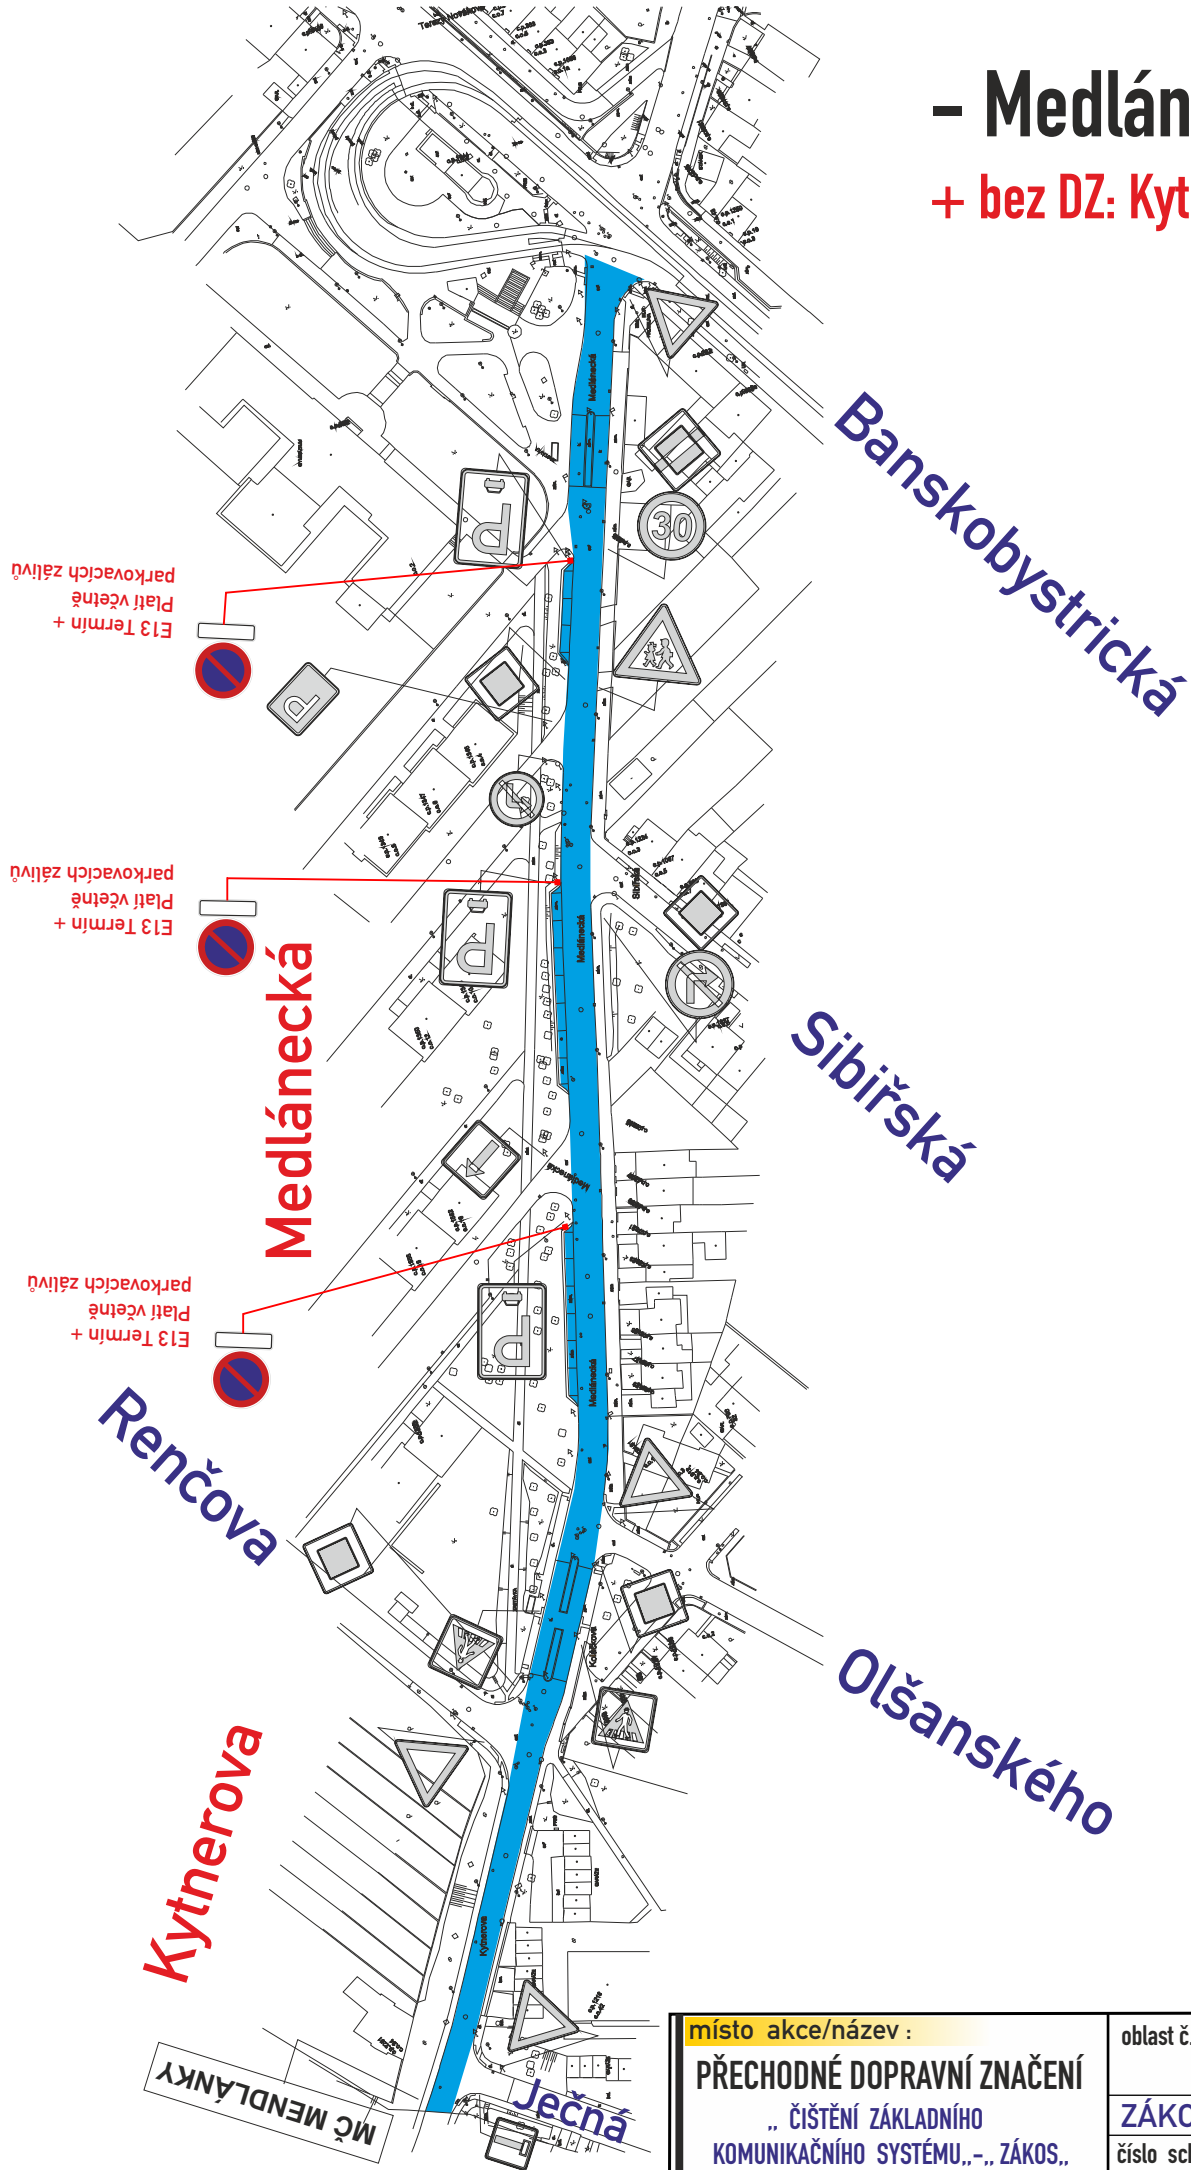

místo akce/název :

PŘECHODNÉ DOPRAVNÍ ZNAČENÍ

„ ČIŠTĚNÍ ZÁKLADNÍHO
KOMUNIKAČNÍHO SYSTÉMU „-„ ZÁKOS „

oblast č.:

1

ZÁKOS :

2

číslo schématu :

2

soubor:



**„ ČIŠTĚNÍ ZÁKLADNÍHO
KOMUNIKAČNÍHO SYSTÉMU,,
„ ZÁKOS,,**

„ZÁKOS,, 1 a 2

Oblast 2

- Terezy Novákové
+ ul. Žilkova (bez DZ)


- Terezy Novákové „Na Špici,, - „P,,

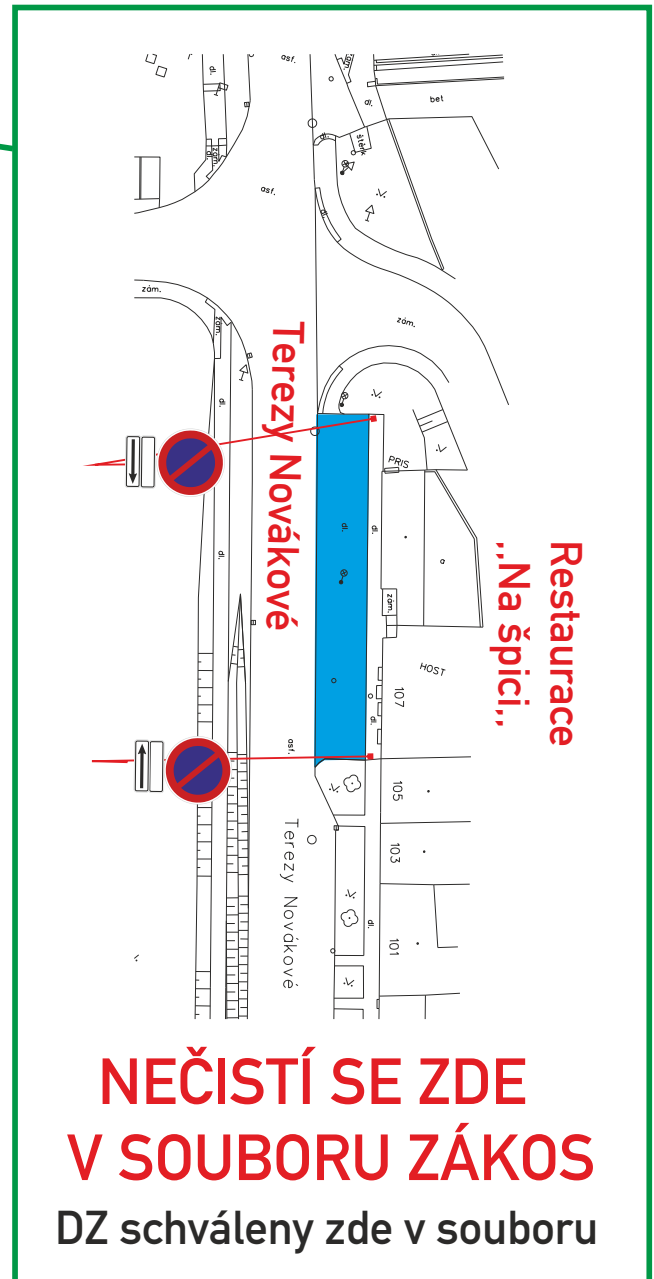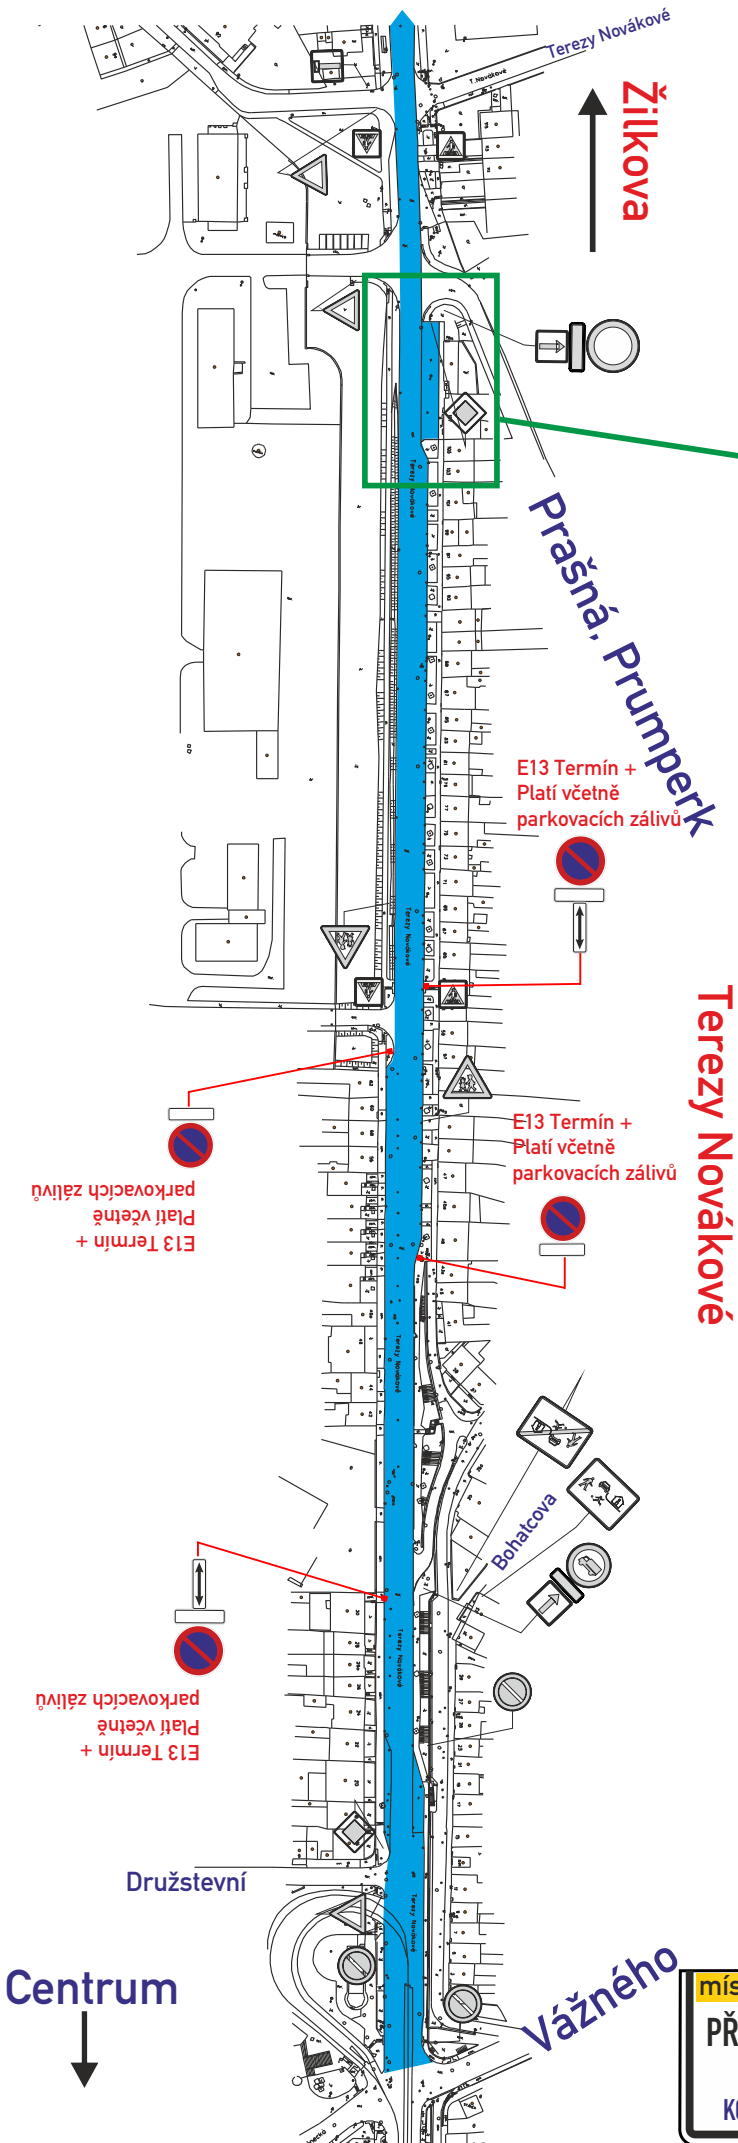

Terezy Novákové

**Restaurace
„Na špici,,**


místo akce/název :	oblast č. :
PŘECHODNÉ DOPRAVNÍ ZNAČENÍ	2
„ ČIŠTĚNÍ ZÁKLADNÍHO	ZÁKOS : 1
KOMUNIKAČNÍHO SYSTÉMU,, - „ ZÁKOS,,	číslo schématu : 1

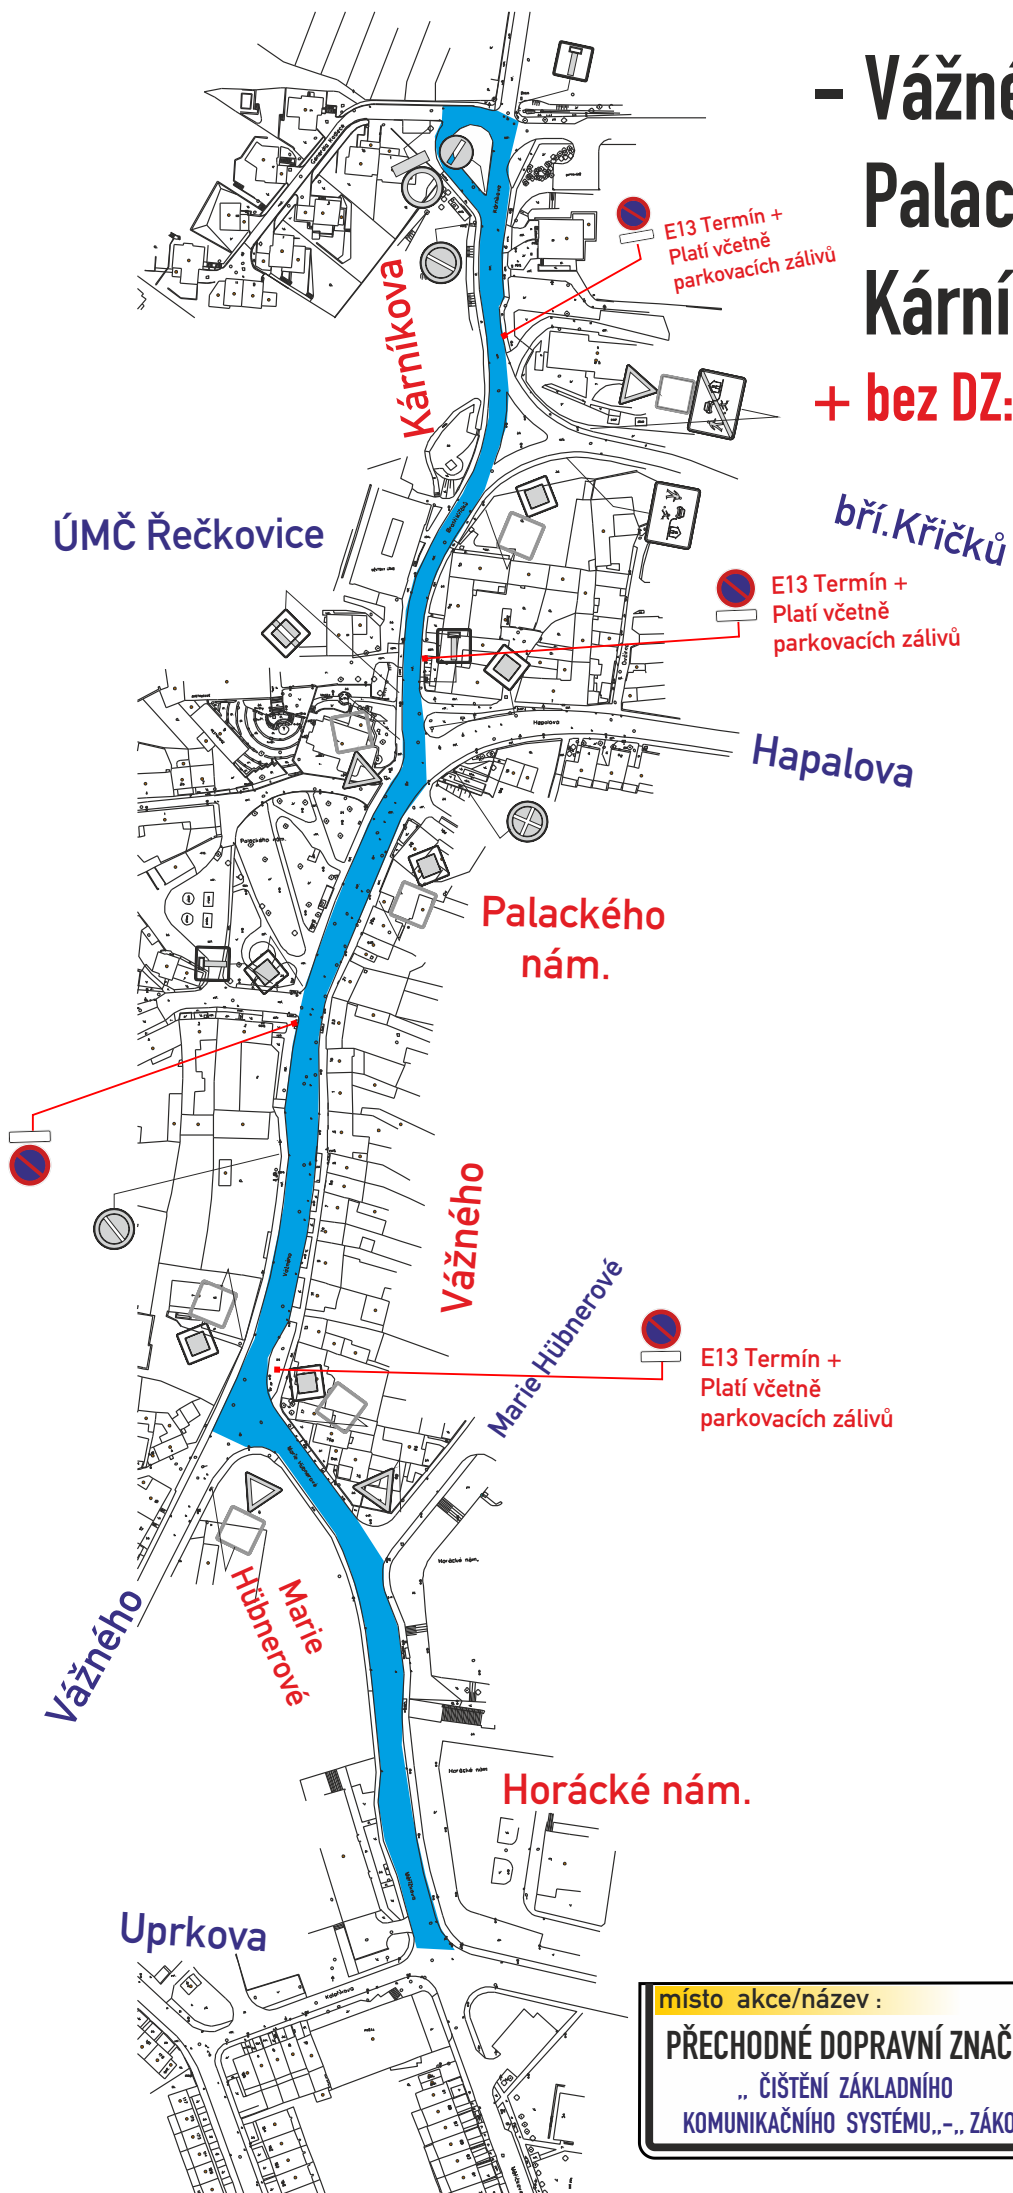

- Vážného,
Palackého nám.,
Kárníkova

+ bez DZ: Marie Hübnerové
Horácké nám.

místo akce/název :	oblast č. :
PŘECHODNÉ DOPRAVNÍ ZNAČENÍ	2
„ ČIŠTĚNÍ ZÁKLADNÍHO	ZÁKOS : 1
KOMUNIKAČNÍHO SYSTÉMU „-„ ZÁKOS „	číslo schématu : 2

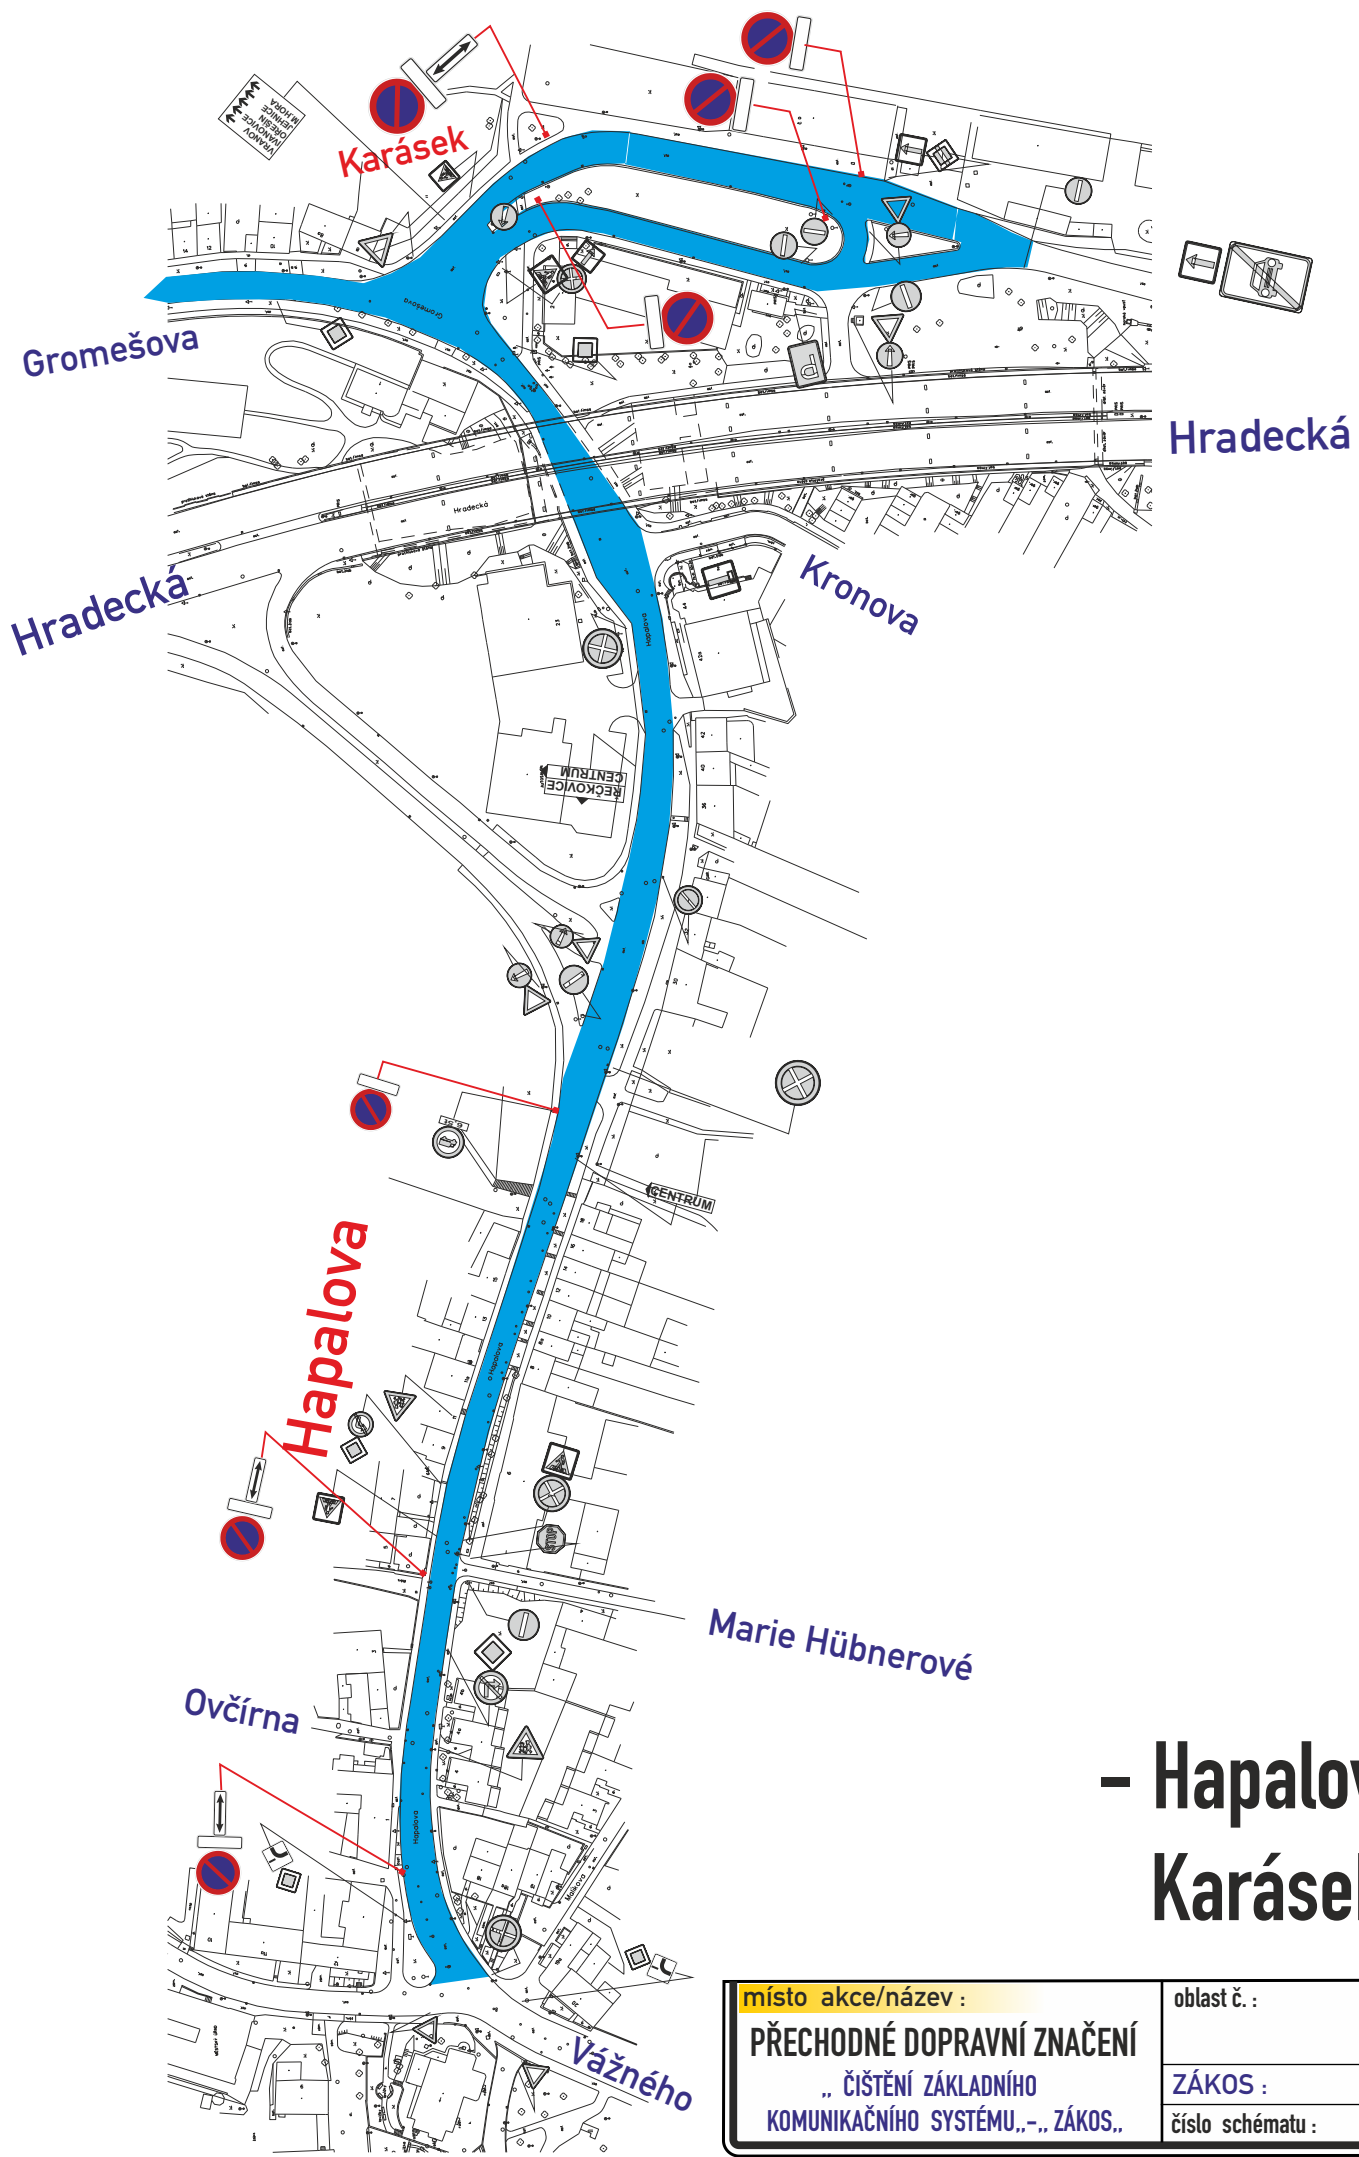

- Hapalova, Karásek

místo akce/název :

PŘECHODNÉ DOPRAVNÍ ZNAČENÍ
„ ČIŠTĚNÍ ZÁKLADNÍHO
KOMUNIKAČNÍHO SYSTÉMU,„-„ ZÁKOS.,

oblast č. :

2

ZÁKOS :

2

číslo schématu :

1

GLOBUS

Maříkova →

neparkuje se

neparkuje se

BADGER
METER

Královka

Luh

Jandáskova
Tumaňanova
neparkuje se

← Gromešova

Dolnice

místo akce/název :

PŘECHODNÉ DOPRAVNÍ ZNAČENÍ

„ ČIŠTĚNÍ ZÁKLADNÍHO
KOMUNIKAČNÍHO SYSTÉMU „-„, ZÁKOS „

oblast č. :


2

ZÁKOS :

2

číslo schématu :

2

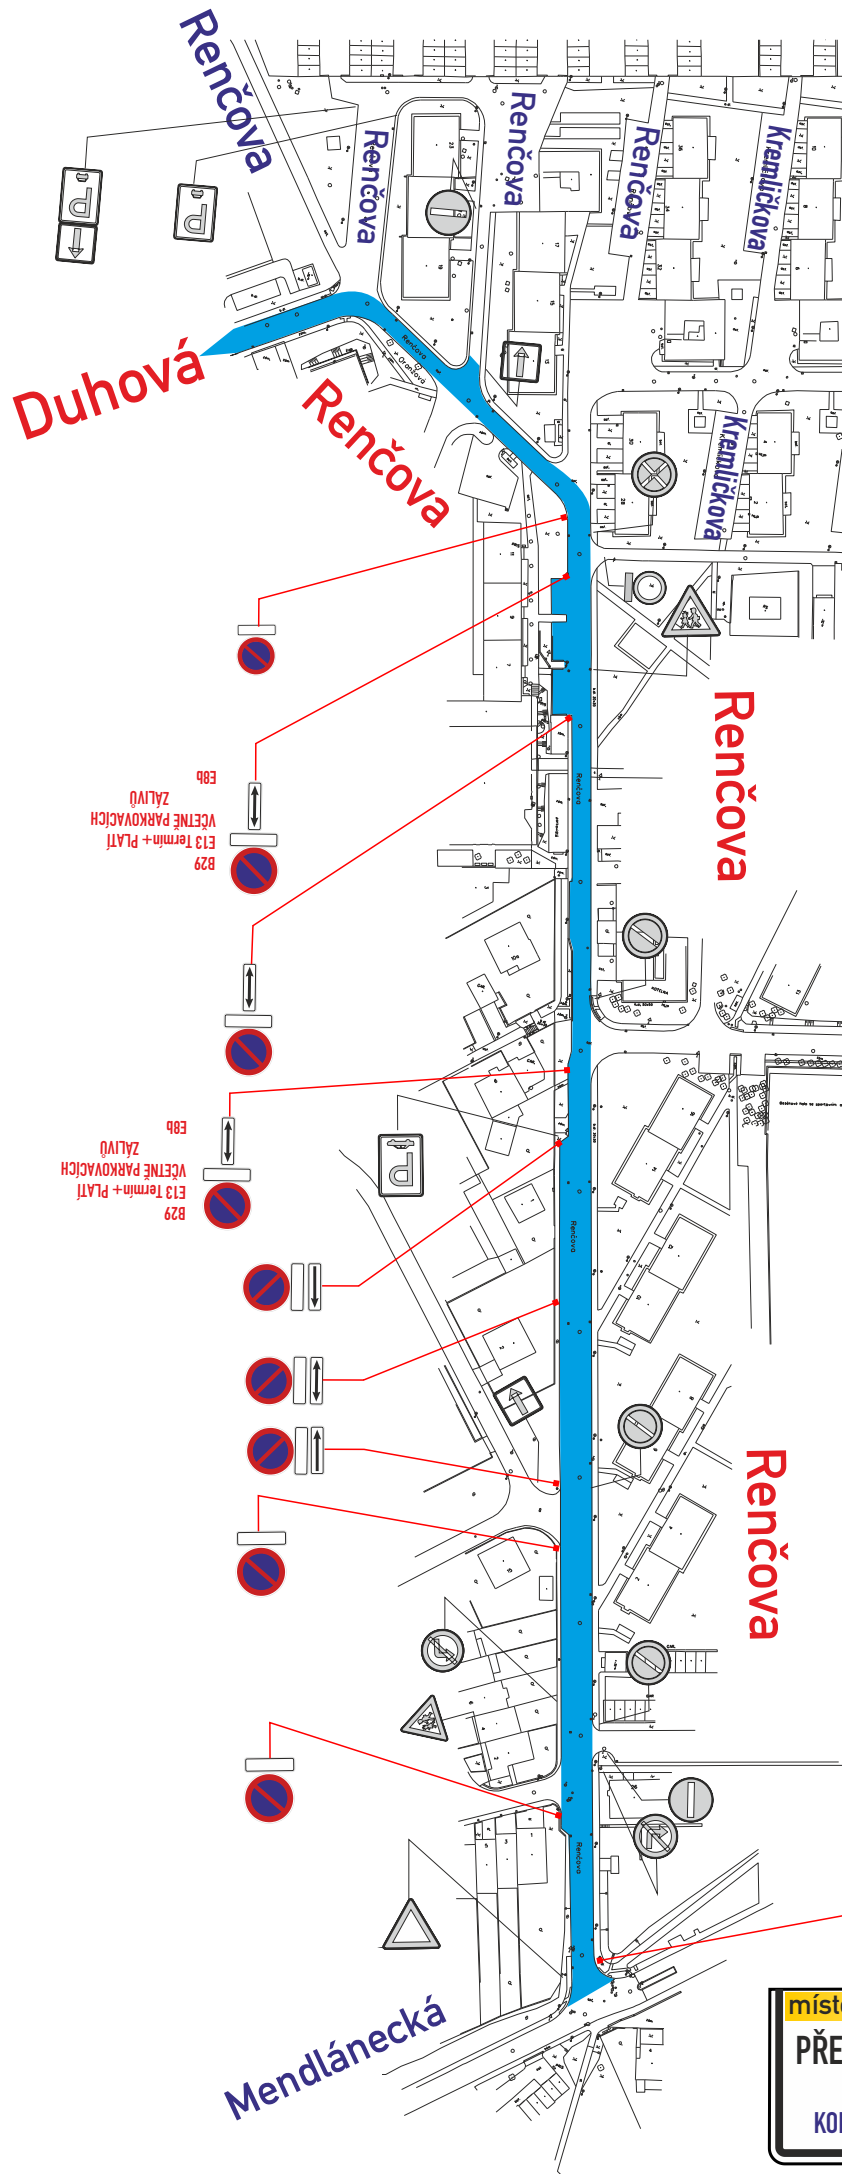

Družstevní

**- Renčova
Čištěno
v rámci:
souboru
místní
komunikace**

místo akce/název :		
PŘECHODNÉ DOPRAVNÍ ZNAČENÍ	oblast č.:	1
„ ČIŠTĚNÍ ZÁKLADNÍHO	část č. :	3
KOMUNIKAČNÍHO SYSTÉMU „-„ ZÁKOS.,	číslo schématu :	2

„ ČIŠTĚNÍ PO ZIMNÍM POSYPU „	1
„BLOKOVÁ ČIŠTĚNÍ „	1



- Duhová, Čištěno v rámci: souboru místní komunikace

místo akce/název :		.. ČISTĚNÍ PO ZIMNÍM POSYPU..		..BLOKOVÁ ČISTĚNÍ..	
PŘECHODNÉ DOPRAVNÍ ZNAČENÍ		oblast č.:		1	1
.. ČISTĚNÍ ZÁKLADNÍHO		část č. :		6	4
KOMUNIKAČNÍHO SYSTÉMU, - , ZÁKOS.,		číslo schématu :		2	2