

Magistrát města Brna

Odbor dopravy

STATUTÁRNÍ MĚSTO BRNO městská část Rečkovice a Mokrá Hora PODATELNÁ		
Došlo dne: - 4. 12. 2025		
Číslo jednací: 4442/25/2200		
Počet listů podání: 2	Počet příloh: 1	Spisový znak:

Platnost elektronického
podpisu ověřena 405/25



Č. J.: MMB/0596827/2025/HA

SP. ZN.: 5400/OD/MMB/0563932/2025/3

VYŘIZUJE: Martin Handl, DiS.

TEL: 542 174 759

E-MAIL: handl.martin@brno.cz

Brno 4.12. 2025

VEŘEJNÁ VYHLÁŠKA

návrh opatření obecné povahy

návrh stanovení místní úpravy provozu na pozemní komunikaci

Oznámení o návrhu stanovení místní úpravy provozu na pozemní komunikaci – místní komunikaci III. třídy, ul. Böhmová, Brno (MČ Rečkovice a Mokrá Hora)

Vyvěšeno dne: - 4 -12- 2025

Sejmuto dne:

Zveřejněno způsobem umožňujícím dálkový přístup dne: - 4 -12- 2025

Ulice Böhmová, místní komunikace III. třídy, Brno, místní úprava provozu na pozemní komunikaci

Magistrát města Brna jako věcně a místně příslušný správní orgán podle § 124 odst. 6 zákona č. 361/2000 Sb., o provozu na pozemních komunikacích a o změnách některých zákonů (zákon o silničním provozu), ve znění pozdějších předpisů (dále jen „zákon o silničním provozu“), obdržel dne 24.10. 2025 návrh místní úpravy provozu na pozemní komunikaci – místní komunikaci III. třídy, ulice Böhmová, Brno, podaný Magistrátem města Brna, odborem dopravy, oddělením koncepce a strategie rozvoje dopravy, formou výkresu č. 01.1, s názvem „ZMĚNA DOPRAVNÍHO ZNAČENÍ“, pod názvem akce „DOPRAVNÍ ZNAČENÍ ULICE BÖHMOVA - MK“, zpracovaného společností Brněnské komunikace a.s., IČO: 60733098, s datem červenec 2025, formát 1 A3, měřítko 1:500, č. zakázky 0750-2025.

Policii České republiky, Městskému ředitelství policie Brno, Dopravnímu inspektorátu Brno-město, pracovišti dopravního inženýrství byla dopisem Magistrátu města Brna ze dne 30.10. 2025, který byl Policii České republiky, Městskému ředitelství policie Brno, Dopravnímu inspektorátu Brno-město, pracovišti dopravního inženýrství doručen dne 30.10. 2025, zaslána žádost o vyjádření podle ustanovení § 77 odst. 3 zákona o silničním provozu, jakožto dotčenému orgánu. V ustanovení § 77 odst. 3 zákona o silničním provozu je uvedeno: „Návrh stanovení místní nebo přechodné úpravy provozu na

pozemních komunikacích nebo užití zařízení pro provozní informace podle odstavce 1 projedná příslušný správní orgán s dotčenými orgány. Nevyjádří-li se dotčený orgán do 30 dnů ode dne doručení návrhu stanovení, má se za to, že s návrhem stanovení souhlasí.“. Podle § 40 odst. 1 písm. a) správního řádu započal běh 30 denní lhůty k vydání vyjádření dotčeného orgánu druhý den po doručení, tedy 31.10. 2025. Poslední den lhůty byl tedy 30.11. 2025. Magistrát města Brna dne 4.12. 2025 tedy vydal návrh opatření obecné povahy - návrh stanovení místní úpravy provozu na pozemní komunikaci i bez vyjádření Policie České republiky, Městského ředitelství policie Brno, Dopravního inspektorátu Brno-město, pracoviště dopravního inženýrství, které ke dni vydání návrhu opatření obecné povahy - návrh stanovení místní úpravy provozu na pozemní komunikaci, neměl k dispozici. Tímto považuje Magistrát města Brna výše uvedený návrh opatření obecné povahy - návrh stanovení místní úpravy provozu na pozemní komunikaci za řádně projednaný s příslušným dotčeným orgánem – Policií České republiky, Městským ředitelstvím policie Brno, Dopravním inspektorátem Brno-město, pracovištěm dopravního inženýrství, v souladu s ustanovením § 77 odst. 3 zákona o silničním provozu.

Návrh stanovení předmětné místní úpravy provozu na pozemní komunikaci se přímo dotýká zájmů vlastníků nemovitostí a provozoven sídlících na ulici Böhmova, Brno, a jejich návštěvníků, rovněž účastníkům silničního provozu ukládá povinnosti odchylné od obecné úpravy provozu na pozemních komunikacích, přičemž se opírá o požadavek zvýšení bezpečnosti a plynulosti provozu na pozemních komunikacích. V souvislosti se stanovením změny organizace dopravy na místní komunikaci III. třídy, ulice Böhmova, Brno, a související změny místní úpravy provozu na předmětné pozemní komunikaci, dojde k usměrnění parkování a zajištění výjezdů z přilehlých nemovitostí pomocí svislého a vodorovného dopravního značení, a to instalací příslušného dopravního značení 2 x IP 11c „Parkoviště podélné stání“, 6 x V 12a „Žlutá klikatá čára“, 6 x V 13 „Šikmé rovnoběžné čáry“, 2 x V 10d „Parkovací pruh“, přesunutím příslušného dopravního značení 1 x B 4 „Zákaz vjezdu nákladních automobilů“ + dodatková tabulka E 13 „text: MIMO ZÁSOBOVÁNÍ“ podle přílohy tohoto návrhu. Dané řešení přispěje ke zvýšení bezpečnosti silničního provozu na pozemních komunikacích v dané lokalitě.

Z ustanovení § 172 odst. 4 zákona č. 500/2004 Sb., správní řád, ve znění pozdějších předpisů (dále jen „správní řád“) vyplývá, že k návrhu stanovení místní úpravy provozu na pozemní komunikaci – místní komunikaci III. třídy, ulice Böhmova, Brno, může kdokoli, jehož práva, povinnosti nebo zájmy mohou být tímto opatřením obecné povahy dotčeny, uplatnit u Magistrátu města Brna, odboru dopravy, písemné připomínky. Z ustanovení § 172 odst. 5 správního řádu plyne, že proti návrhu stanovení místní úpravy provozu na výše jmenované místní komunikaci, mohou podat vlastníci nemovitostí, jejichž práva, povinnosti nebo zájmy související s výkonem vlastnického práva, mohou být tímto opatřením obecné povahy přímo dotčeny, písemné odůvodněné námítky k Magistrátu města Brna, odboru dopravy.

Magistrát města Brna podle ustanovení § 172 odst. 1 správního řádu

v y z ý v á

dotčené osoby, aby k návrhu změny stanovení místní úpravy provozu na pozemní komunikaci – místní komunikaci III. třídy, ulice Böhmova, Brno, podávaly písemné připomínky nebo písemné odůvodněné námítky Magistrátu města Brna, odboru dopravy, ve lhůtě do 30 dnů od jeho zveřejnění.

otisk úředního razítka



Martin Handl, DiS.

referent oddělení místní a přechodné úpravy
provozu na pozemních komunikacích

Příloha:


- výkres č. 01.1, s názvem „ZMĚNA DOPRAVNÍHO ZNAČENÍ“, pod názvem akce „DOPRAVNÍ ZNAČENÍ ULICE BŮHMOVA - MK“, zpracovaný společností Brněnské komunikace a.s., IČO: 60733098, s datem červenec 2025, formát 1 A3, měřítko 1:500, č. zakázky 0750-2025

Obdrží:

V souladu s ustanovením § 172 správního řádu doručuje Magistrát města Brna, odbor dopravy, toto oznámení dotčeným osobám veřejnou vyhláškou. Doručení veřejnou vyhláškou bude provedeno v souladu s ustanovením § 25 správního řádu tak, že se písemnost vyvěsí na úřední desce Magistrátu města Brna a dále na úřední desce Úřadu městské části Brno-Řečkovice a Mokrá Hora, jehož správního obvodu se týká a současně bude zveřejněna způsobem umožňujícím dálkový přístup, po dobu 30 dnů. Patnáctým dnem po vyvěšení bude písemnost považována za doručenou.

- MMB (s žádostí o vyvěšení na úřední desku a umožnění dálkového přístupu po dobu 30 dnů), e-spis
- ÚMČ Brno-Řečkovice a Mokrá Hora (s žádostí o vyvěšení na úřední desku a umožnění dálkového přístupu, po dobu 30 dnů a o zpětné zaslání s potvrzením vyvěšení po uvedené době), DS
- Statutární město Brno, městská část Brno-Řečkovice a Mokrá Hora (na vědomí), DS
- Brněnské komunikace a.s., IČO: 60733098, Středisko správy komunikací (na vědomí), DS
- Policie České republiky, Městské ředitelství policie Brno, Dopravní inspektorát Brno-město, pracoviště dopravní inženýrství (na vědomí), DS
- spis

UL. BÖHMOVA - MK

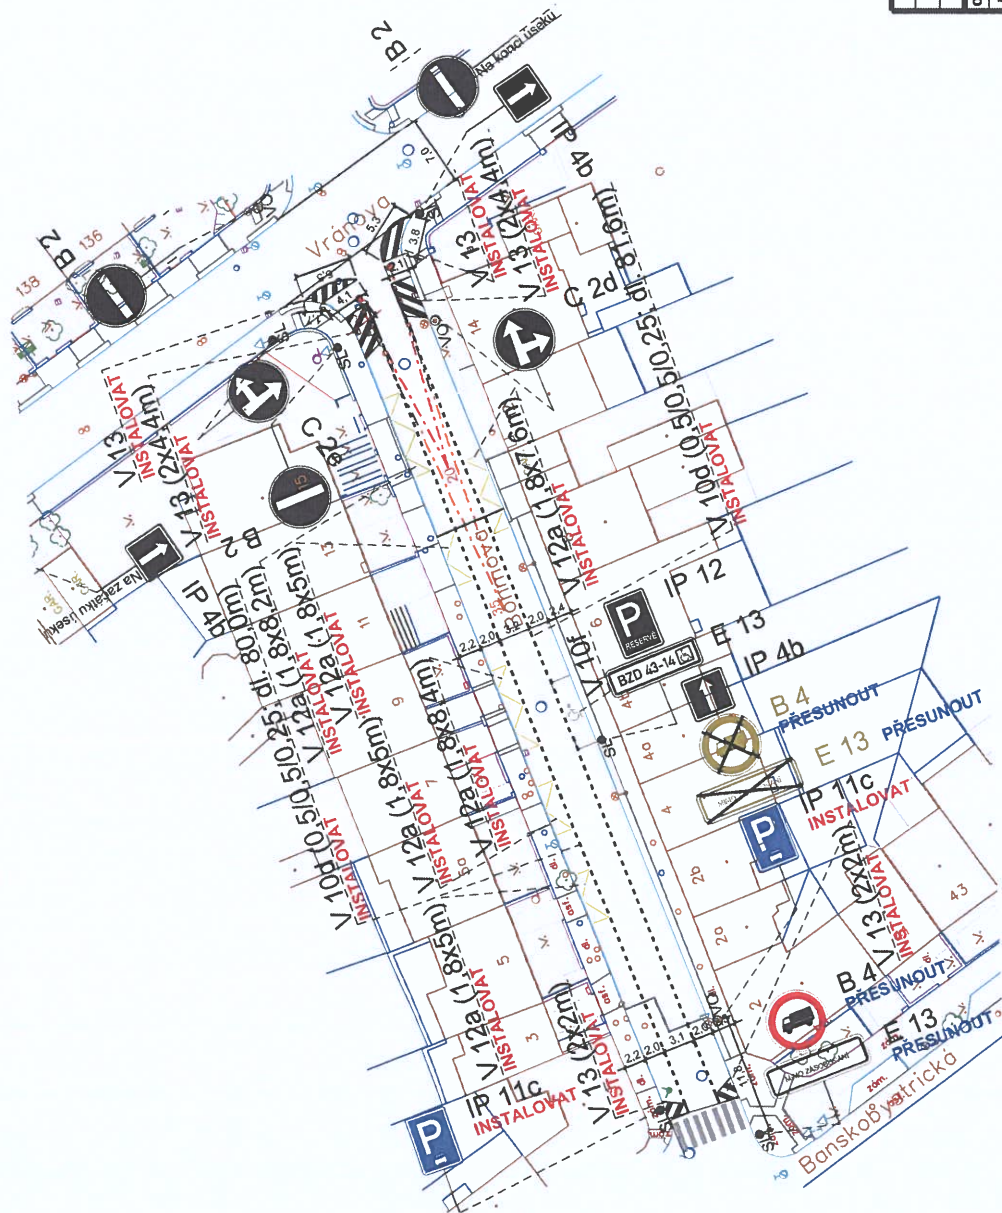

Pozn.:
výkresová dokumentace byla vypracována na základě požadavku MMB - OD, za účelem instalace svítlého a vodorovného dopravního značení na ulici Böhmoval, z důvodu usměrnění parkování a zajištění výjezdu z přílehlých nemovitostí.

DZ musí být realizováno dle TP 65 a TP 133.
0353887_2025_MMB - OD ul. Böhmoval_parkování

LEGENDA:

- B 1 - V 1a - DOPRAVNÍ ZNAČENÍ STÁVAJÍCÍ
- B 1 - V 1a - DOPRAVNÍ ZNAČENÍ NAVRHOVANÉ
- B 1 - V 1a - DOPRAVNÍ ZNAČENÍ RUŠENÉ

VEDOUČÍ ÚDI	GENER. PROJEKTANT	VYPRACOVAL	KONTROLOVAL	Brněnské komunikace
ING. M. PERNICA	Z. MAREČKOVÁ	Z. MAREČKOVÁ	ING. Z. NEČAS	UTVÁŘ. DOPRAVNÍHO INŽENÝRSTVÍ
OBJEDNATEL DOKUMENTACE: STATUTÁRNÍ MĚSTO BRNO				DATUM
NÁZEV AKCE:				FORMÁT
DOPRAVNÍ ZNAČENÍ				STUPEŇ
				MĚŘÍTKO
				Č. ZAKÁZKY
NÁZEV VÝKRESU:				ČÍSLO PÁRE
ZMĚNA DOPRAVNÍHO ZNAČENÍ				01.1