

OBEC LIBRANTICE

DATUM PŘIJETÍ 18.9.2025

SPISOVÁ ZNAČKA: Libt 0808/2025

VÁŠ DOPIS ZN.:

ZE DNE: 3.9.2025

SPIS. ZN.: SZ MMHK/486171/2025 OD1/Rou
MMHK/492368/2025

OPRÁVNĚNÁ

ÚŘEDNÍ OSOBA: Miroslav Roubínek

TEL.: 495707817

E-MAIL: Miroslav.Roubinek@mmhk.cz

ŠTĚPÁNEK, spol. s r.o., IČO 45535124

Nádražní 460

517 73 Opočno

v zastoupení

LETS DZ s.r.o., IČO 06569030

5. května 1378

516 01 Rychnov nad Kněžnou

DATUM: 18.9.2025

V e ř e j n á v y h l á š k a**Opatření obecné povahy**

Magistrát města Hradec Králové, odbor dopravně správních agend, jako věcně a místně příslušný správní orgán dle ustanovení § 124 odst. 6 zákona č. 361/2000 Sb. o provozu na pozemních komunikacích v platném znění (dále jen zákona), na základě ustanovení § 77 odst. 1 písmeno c) zákona, na základě § 171 zákona č. 500/2004 Sb., správní řád, ve znění pozdějších předpisů, dále jen správní řád,

vydává opatření obecné povahy

spočívající ve

**stanovení přechodné úpravy provozu na pozemních komunikacích
v Třebechovicích pod Orebem, Librantice, Výrava, Libřice, Černilov, Hradec
Králové**

Magistrát města Hradec Králové - odbor dopravně správních agend jako příslušný obecní úřad obce s rozšířenou působností po předchozím písemném vyjádření České republiky - Krajského ředitelství policie Královéhradeckého kraje v Hradci Králové vydaného pod č.j. **KRPB - 22505 - 4/ČJ - 2025 - 050206** ze dne 17. 3. 2025 (prodlouženo dne 5.9.2025)

s t a n o v í

ve smyslu ustanovení § 77 odst. 5 zákona č. 361/2000 Sb., o provozu na pozemních komunikacích a o změnách některých zákonů, v platném znění a vyhlášky č. 294/2015 Sb. pro přechodnou úpravu

1/4

provozu na silnici II/298, II/299, II/308, III/2991, III/3081, III/3082, III/3086, III/3089 a na místních komunikacích ul. Žižkova, Pitrova, Masarykovo náměstí, Čsl. legií, Trčkova, Týnišťská v k.ú. Třebechovice p./O., Librantice, Výrava, Libřice, Černilov, Hradec Králové následující dopravní značení a dopravní zařízení:

viz příloha - situační plány

Dopravní značení proved'te jako: přenosné svislé dopravní značení a dopravní zařízení

Velikost dopravního značení: základní rozměrová řada

Provedení dopravního značení: retroreflexní

Platnost úpravy: od 29.9.2025 do 28.11.2025 (prodloužení termínu)

Důvod: oprava mostu ev. č. 299-002

Osoba (organizace) odpovědná za řádné provedení úpravy: ŠTĚPÁNEK, spol. s r.o., IČO 45535124, Nádražní 460, 517 73 Opočno - p. Martin Štěpánek, tel. 721 002 724 (za kontrolu DZ během stavby).

Další podmínky pro osazení přechodné úpravy silničního provozu:

- 1) Dopravní značení, proved'te dle přiloženého situačního plánu, který je nedílnou součástí tohoto stanovení, nebo podle slovního popisu uvedeného v tomto stanovení.
- 2) Dopravní značení, které je v kolizi s touto úpravou, bude zakryto.
- 3) **Přenosné dopravní značky musí být umístěny na sloupcích červeno-bíle pruhovaných, spodní okraj přenosné dopravní značky musí být min. 0,6 m nad niveletou vozovky.**
- 4) Umístění přechodných dopravních značek musí splňovat podmínky stanovené v TP č. 66 – „Zásady pro označování pracovních míst na pozemních komunikacích, III. vydání“ schválené MD ČR pod č.j.: 21/2015 - 120 - TN/1 ze dne 21.3.2015 s účinností od 1.4.2015.
- 5) Vnitřní okraj značky bude 0,5 až 2 m od okraje vozovky nebo chodníku (u vozovek se zpevněnou krajnicí od vnějšího okraje zpevněné krajnice).
- 6) Viditelnost dopravního značení musí být **v obci** zajištěna ze vzdálenosti 50 m.
- 7) Barevně i provedením musí dopravní značky odpovídat příloze č. 294/2015 Sb., a ČSN EN 12899-1, ČSN 1436+A1, ČSN EN 1463-1, VL 6.1, VL 6.2, VL 6.3.
- 8) Toto stanovení přechodné úpravy silničního provozu musí být na místě předloženo kontrolním orgánům.
- 9) Zodpovědná osoba za provedení přechodné úpravy provozu bude v pravidelných intervalech provádět kontrolu stavu umístěného dopravního značení, příp. světelného signalizačního zařízení či dopravních zařízení. Zjištěné nedostatky budou neprodleně odstraňovány.
- 10) Po skončení stavebních prací bude přechodná úprava silničního provozu neprodleně odstraněna, povrch pozemní komunikace bude uveden do řádného stavu, který umožní bezpečné užívání.
- 11) Dopravní značení přechodné úpravy silničního provozu bude umístěno mimo rozhledová pole křižovatek.
- 12) V případě vzniku nepředpokládaných problémů v rámci realizace navrženého dopravně inženýrského opatření či dopravních komplikací v provozu na pozemních komunikacích, může být ze

strany dopravního inspektorátu Policie ČR požadováno další doplnění nebo úprava návrhu přechodné úpravy provozu.

Odůvodnění:

ŠTĚPÁNEK, spol. s r.o., IČO 45535124, Nádražní 460, 517 73 Opočno v zastoupení LETS DZ s.r.o., IČO 06569030, 5. května 1378, 516 01 Rychnov nad Kněžnou podala dne 3.9.2025 podnět k Magistrátu města Hradec Králové - odboru dopravně správních agend, ke stanovení přechodné úpravy provozu (prodloužení termínu) na silnici II/298, II/299, II/308, III/2991, III/3081, III/3082, III/3086, III/3089 a na místních komunikacích ul. Žižkova, Pitrova, Masarykovo náměstí, Čsl. legií, Trčkova, Týnišťská v k.ú. Třebechovice p./O., Librantice, Výrava, Libřice, Černilov, Hradec Králové, dle grafického znázornění v příloze, ve výše uvedeném termínu.

Důvodem je přechodná úprava provozu v rámci opravy mostu ev. č. 299-002 a to vedení objízdné trasy.

Podnět byl projednán s Policií České republiky, Krajským ředitelstvím policie Královéhradeckého kraje, územním odborem Hradec Králové, dopravním inspektorátem, ve smyslu ustanovení § 77 odst. 3 zákona č. 361/2000 Sb., o provozu na pozemních komunikacích a o změnách některých zákonů, v platném znění a vyhlášky č. 294/2015 Sb., který vydal stanovisko č.j. KRPH-22505-4/ČJ - 2025 - 050206 ze dne 17. 3. 2025 (prodlouženo dne 5.9.2025). Správní orgán se s tímto posouzením ztotožňuje.

Správní orgán podnět posoudil dle platné právní úpravy, dle zákona č. 361/2000 Sb., o provozu na pozemních komunikacích a o změnách některých zákonů, v platném znění a dle vyhlášky č. 294/2015 Sb., v souladu s ust. § 77 odst. 5 zákona stanovil přechodnou úpravu provozu ve shora uvedeném znění.

Poučení:

Proti opatření obecné povahy nelze v souladu s ust. § 173 odst. 2 správního řádu podat opravný prostředek.

Miroslav Roubínek

referent silničního správního úřadu
oprávněná úřední osoba

Parafa vedoucího oddělení:

Příloha:

- situační plány

Toto opatření musí být vyvěšeno na úřední desce orgánu, který písemnost doručuje, po dobu 15 dnů a zveřejněno též způsobem umožňujícím dálkový přístup, a to na www.hradeckralove.org. Opatření obecné povahy nabývá účinnosti pátým dnem po vyvěšení.

Vyvěšeno dne 18.9.2025

Sejmuto dne 3.10.2025

Králíčková

Králíčková

podpis oprávněné osoby potvrzující vyvěšení

podpis oprávněné osoby potvrzující sejmutí

razítko **OBEC
LIBRANTICE**

razítko **OBEC
LIBRANTICE**

Zveřejněno způsobem umožňujícím dálkový přístup dne: 18.9.2025

Podpis a razítko oprávněné osoby, která tímto potvrzuje
předepsané vyvěšení a sejmutí tohoto opatření a jeho
zveřejnění způsobem umožňujícím dálkový přístup :

Králíčková **OBEC
LIBRANTICE**

Magistrát města Hradec Králové a dotčené obce tímto ve smyslu ustanovení § 25 odst. 3 správního řádu žádáme o vyvěšení tohoto opatření obecné povahy na úřední desce a elektronické desce úřadu po dobu 15-ti dnů. Po sejmutí žádáme o vrácení opatření obecné povahy, opatřené potvrzením o vyvěšení a sejmutí na odbor dopravně správních agend Magistrátu města Hradec Králové.

Obdrží:

LETS DZ s.r.o., IDDS: ay2v5uw - zmocněnec
Správa silnic Královéhradeckého kraje p.o., IDDS: 6m8k8ey
Město Třebechovice pod Orebem, IDDS: ububaym
Obec Librantice, IDDS: ujia6mc
OBEC VÝRAVA, IDDS: ccaa9kh
OBEC LIBŘICE, IDDS: nyxbmse
OBEC ČERNOLOV, IDDS: hwpbe5g

dotčené správní úřady



Krajské ředitelství policie Královéhradeckého kraje, Územní odbor Hradec Králové Dopravní inspektorát, IDDS: urnai6d

Magistrát města Hradec Králové, úřední deska, Československé armády č.p. 408, 502 00 Hradec Králové

na vědomí

ŠTĚPÁNEK, spol. s r.o., IDDS: j8m5zqf

Vypraveno dne:

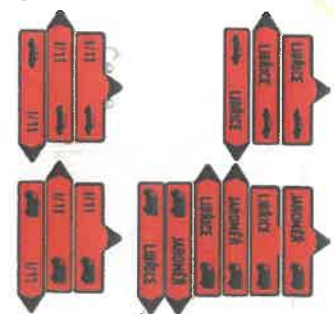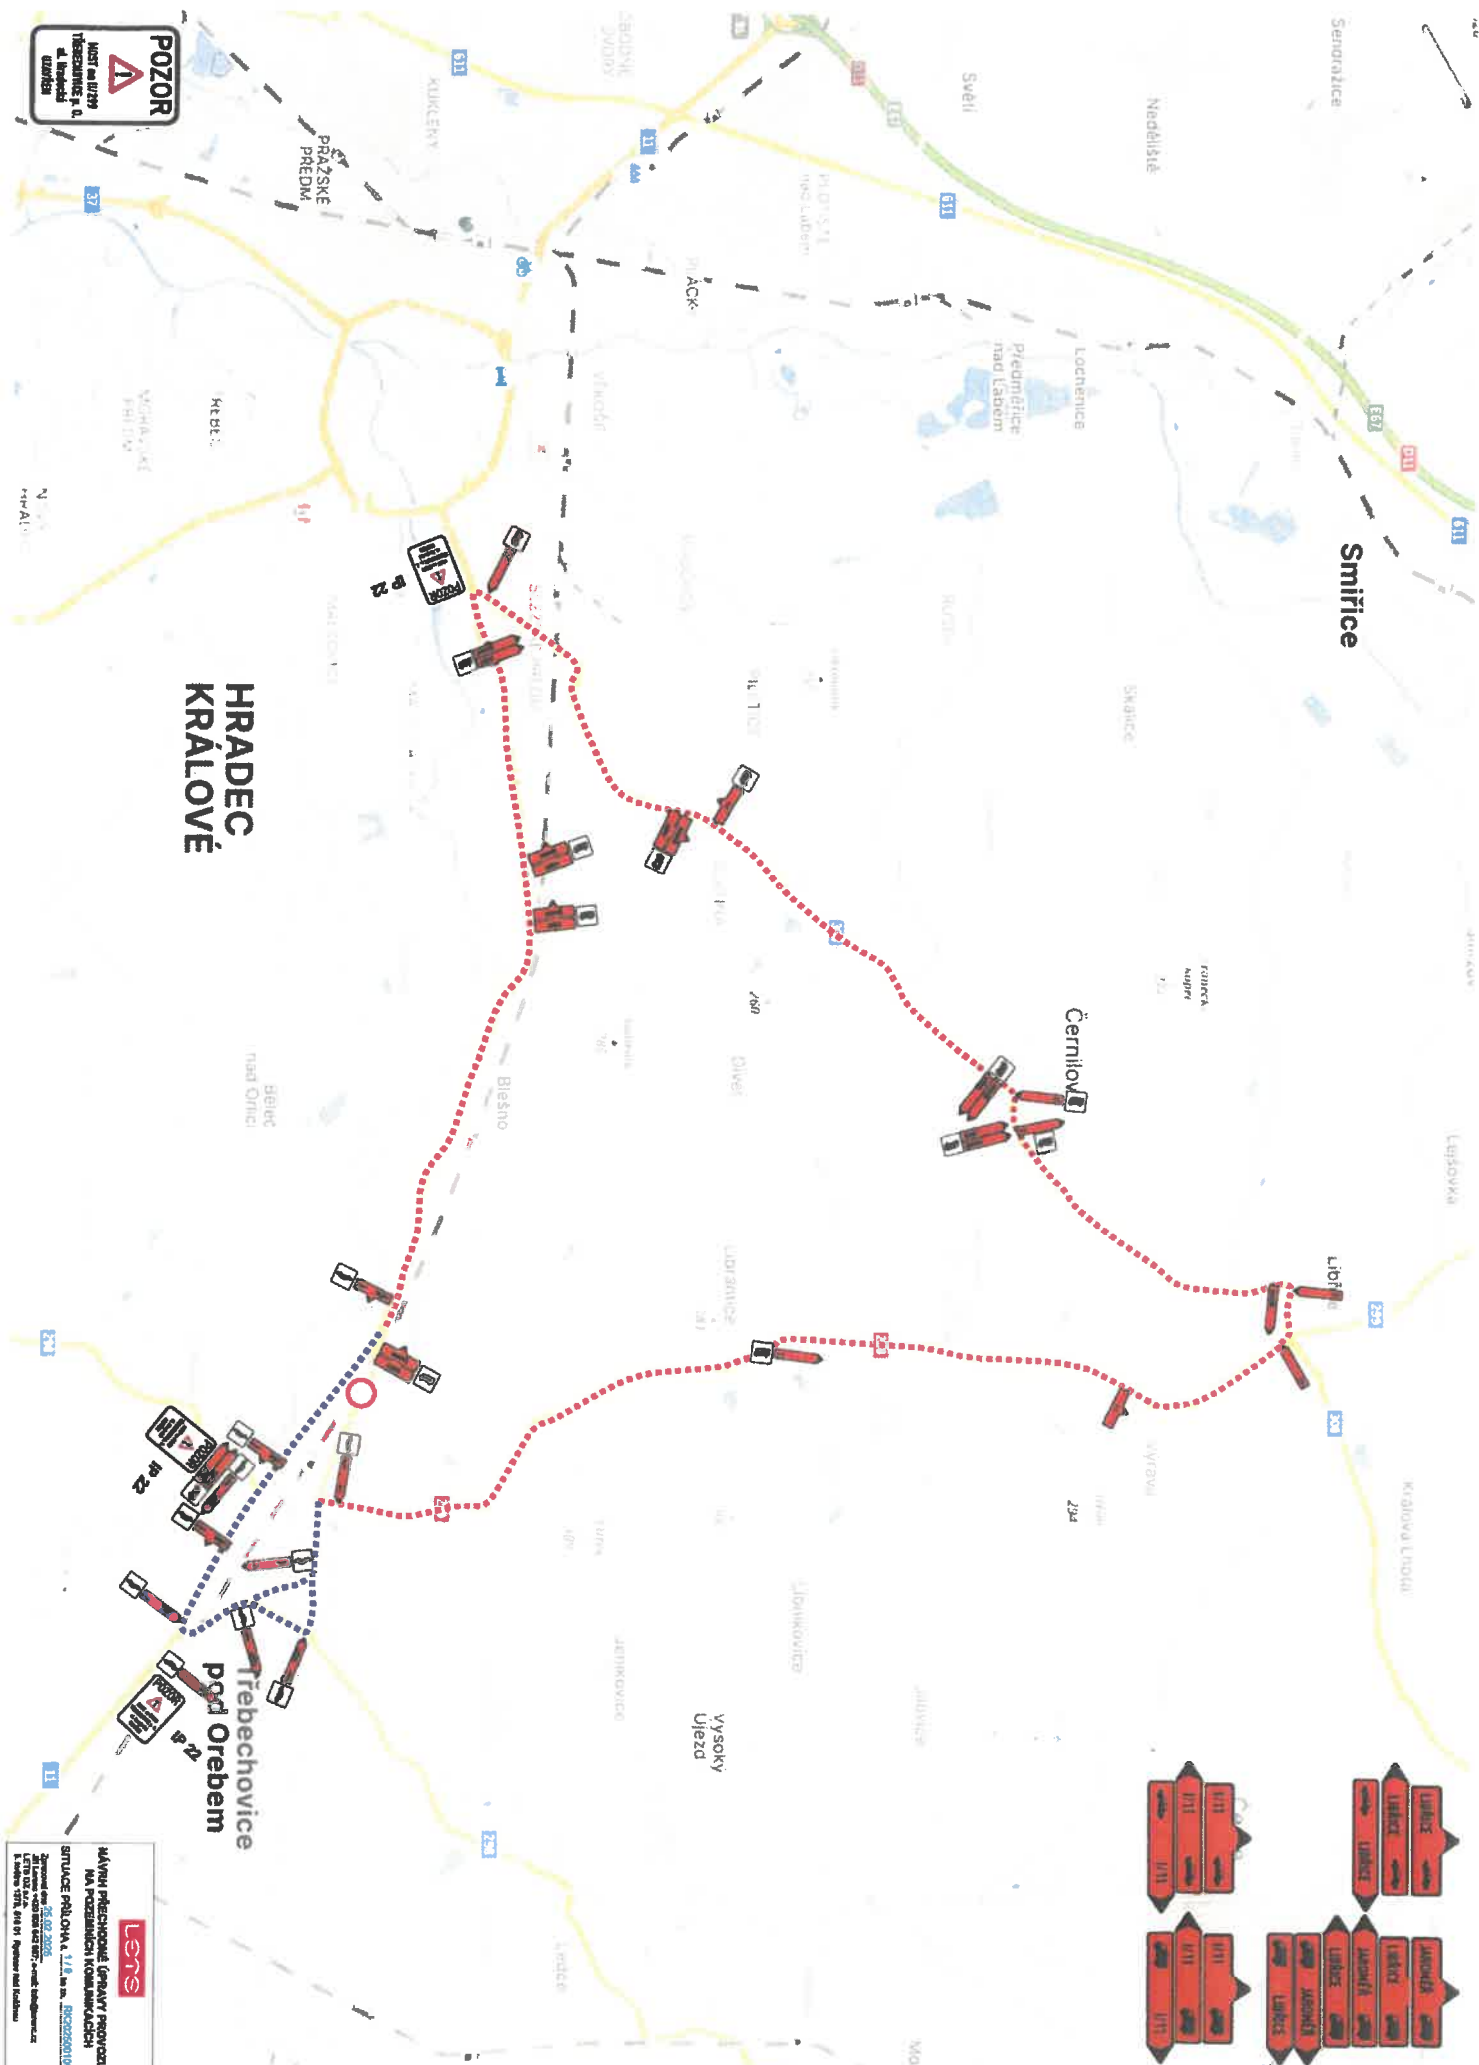








POZOR
MST na ulici
Tělesná p. d.
M. Hradec
ULICE

JAKOVČEK
LIBETICE















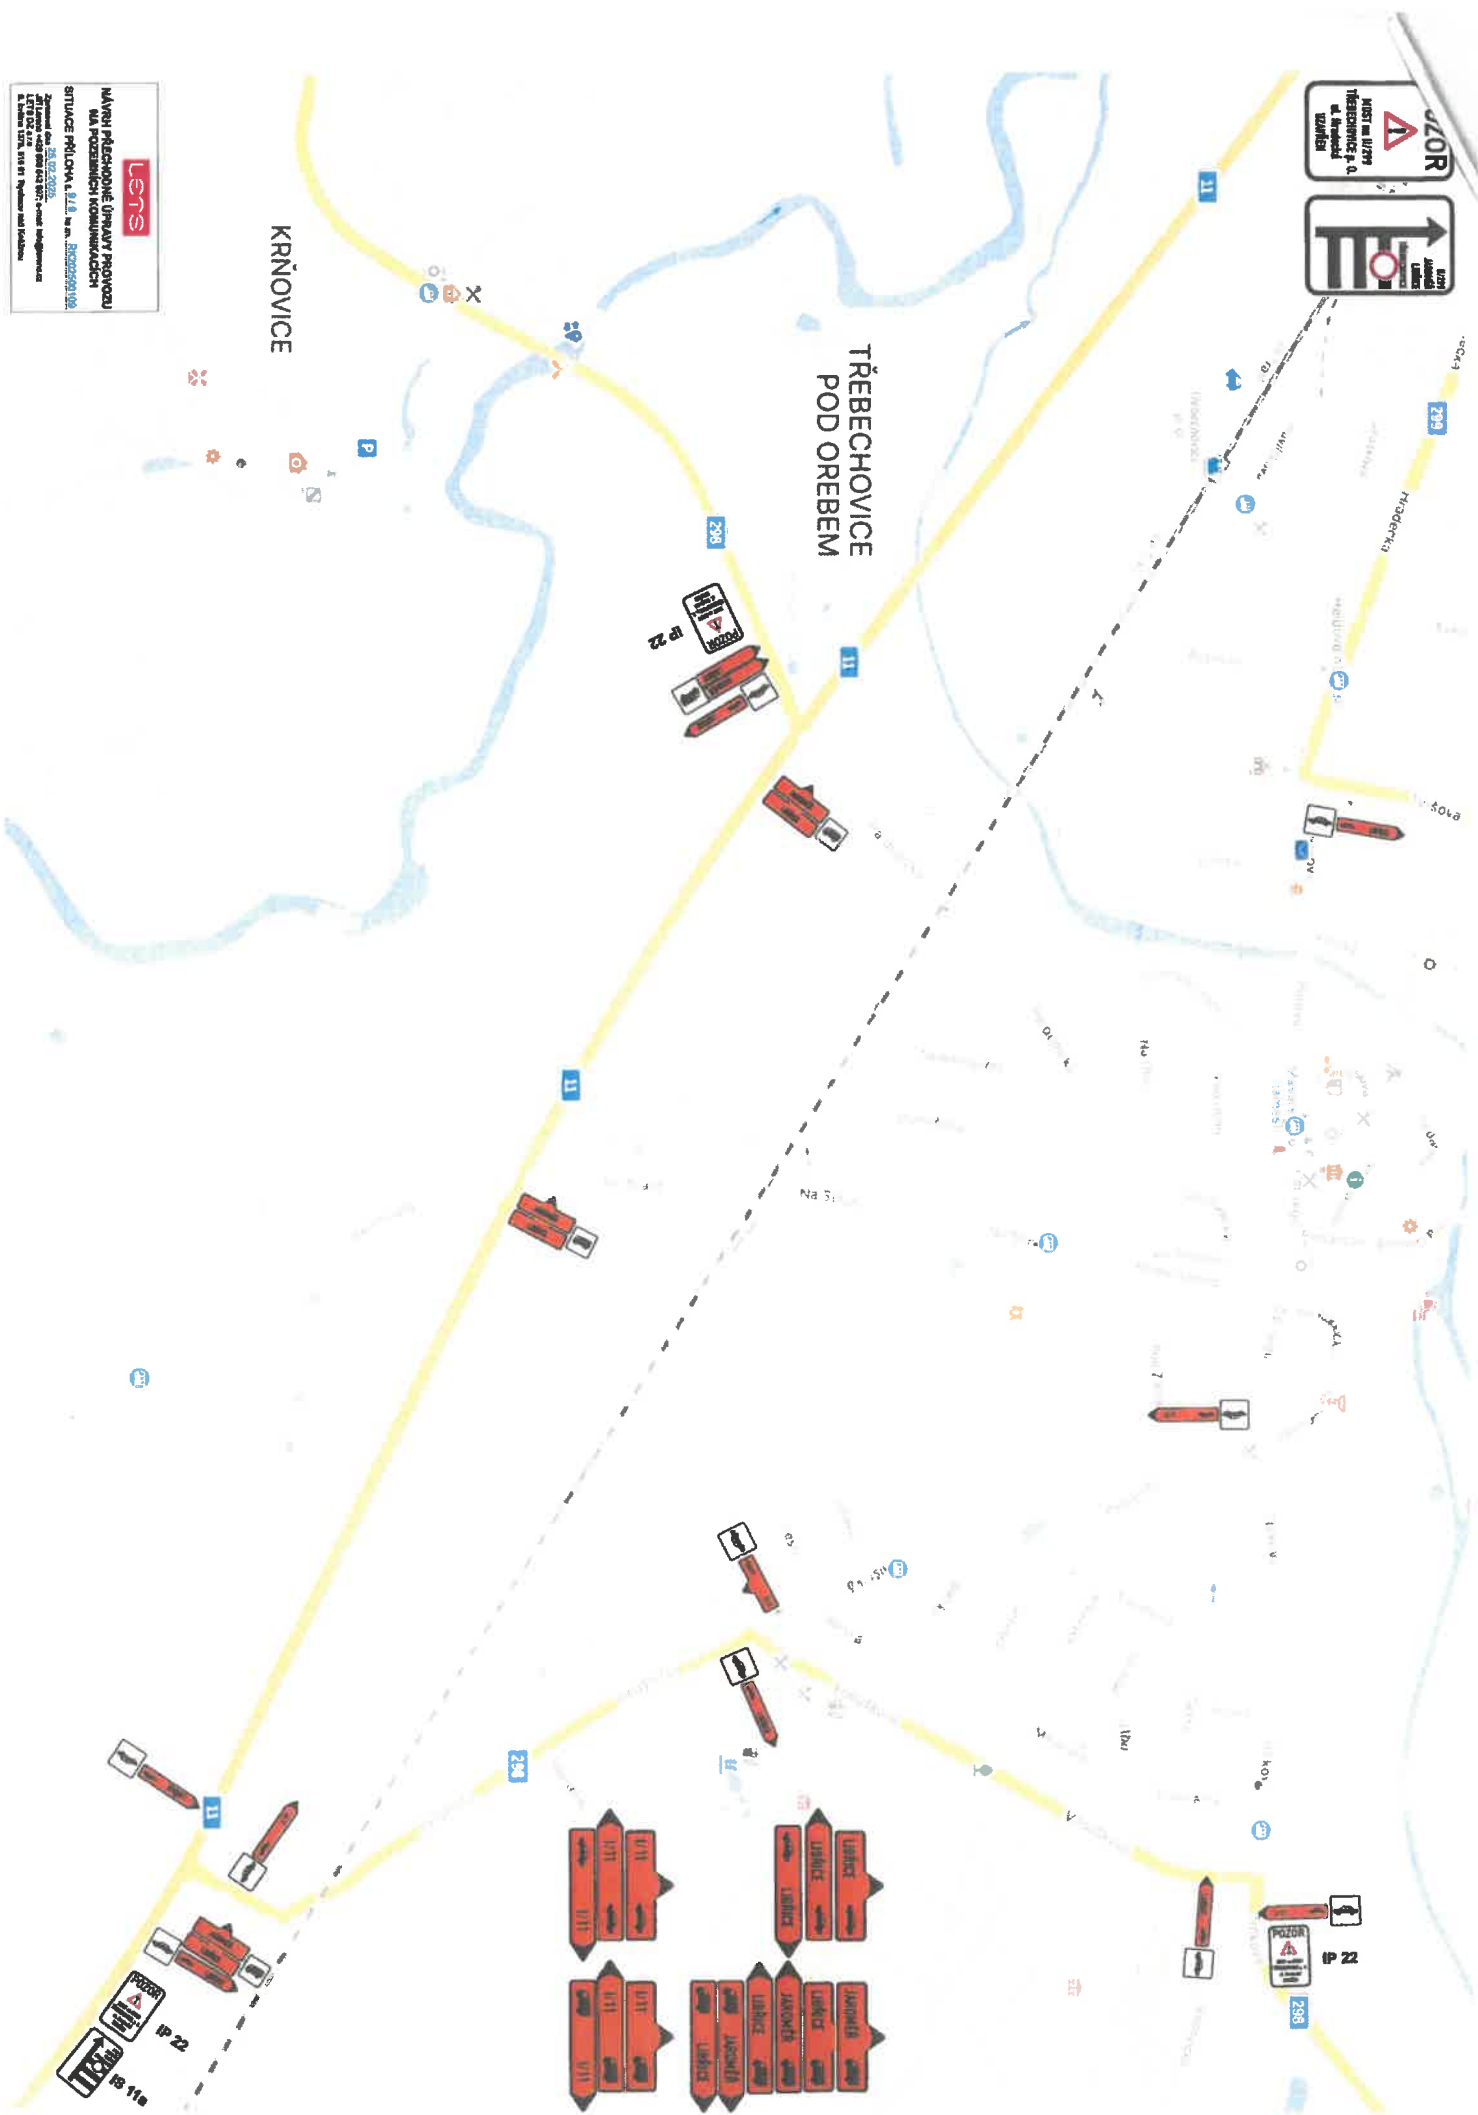

LET'S

**NÁVRH PŘECHODNÉ ÚPRAVY PROVOZU
NA POZEMČÍCH KOMUNIKACÍCH**



